


ZAGOSPODAROWANIE TERENU ZAGRODY KURPIOWSKIEJ W KADZIDLE

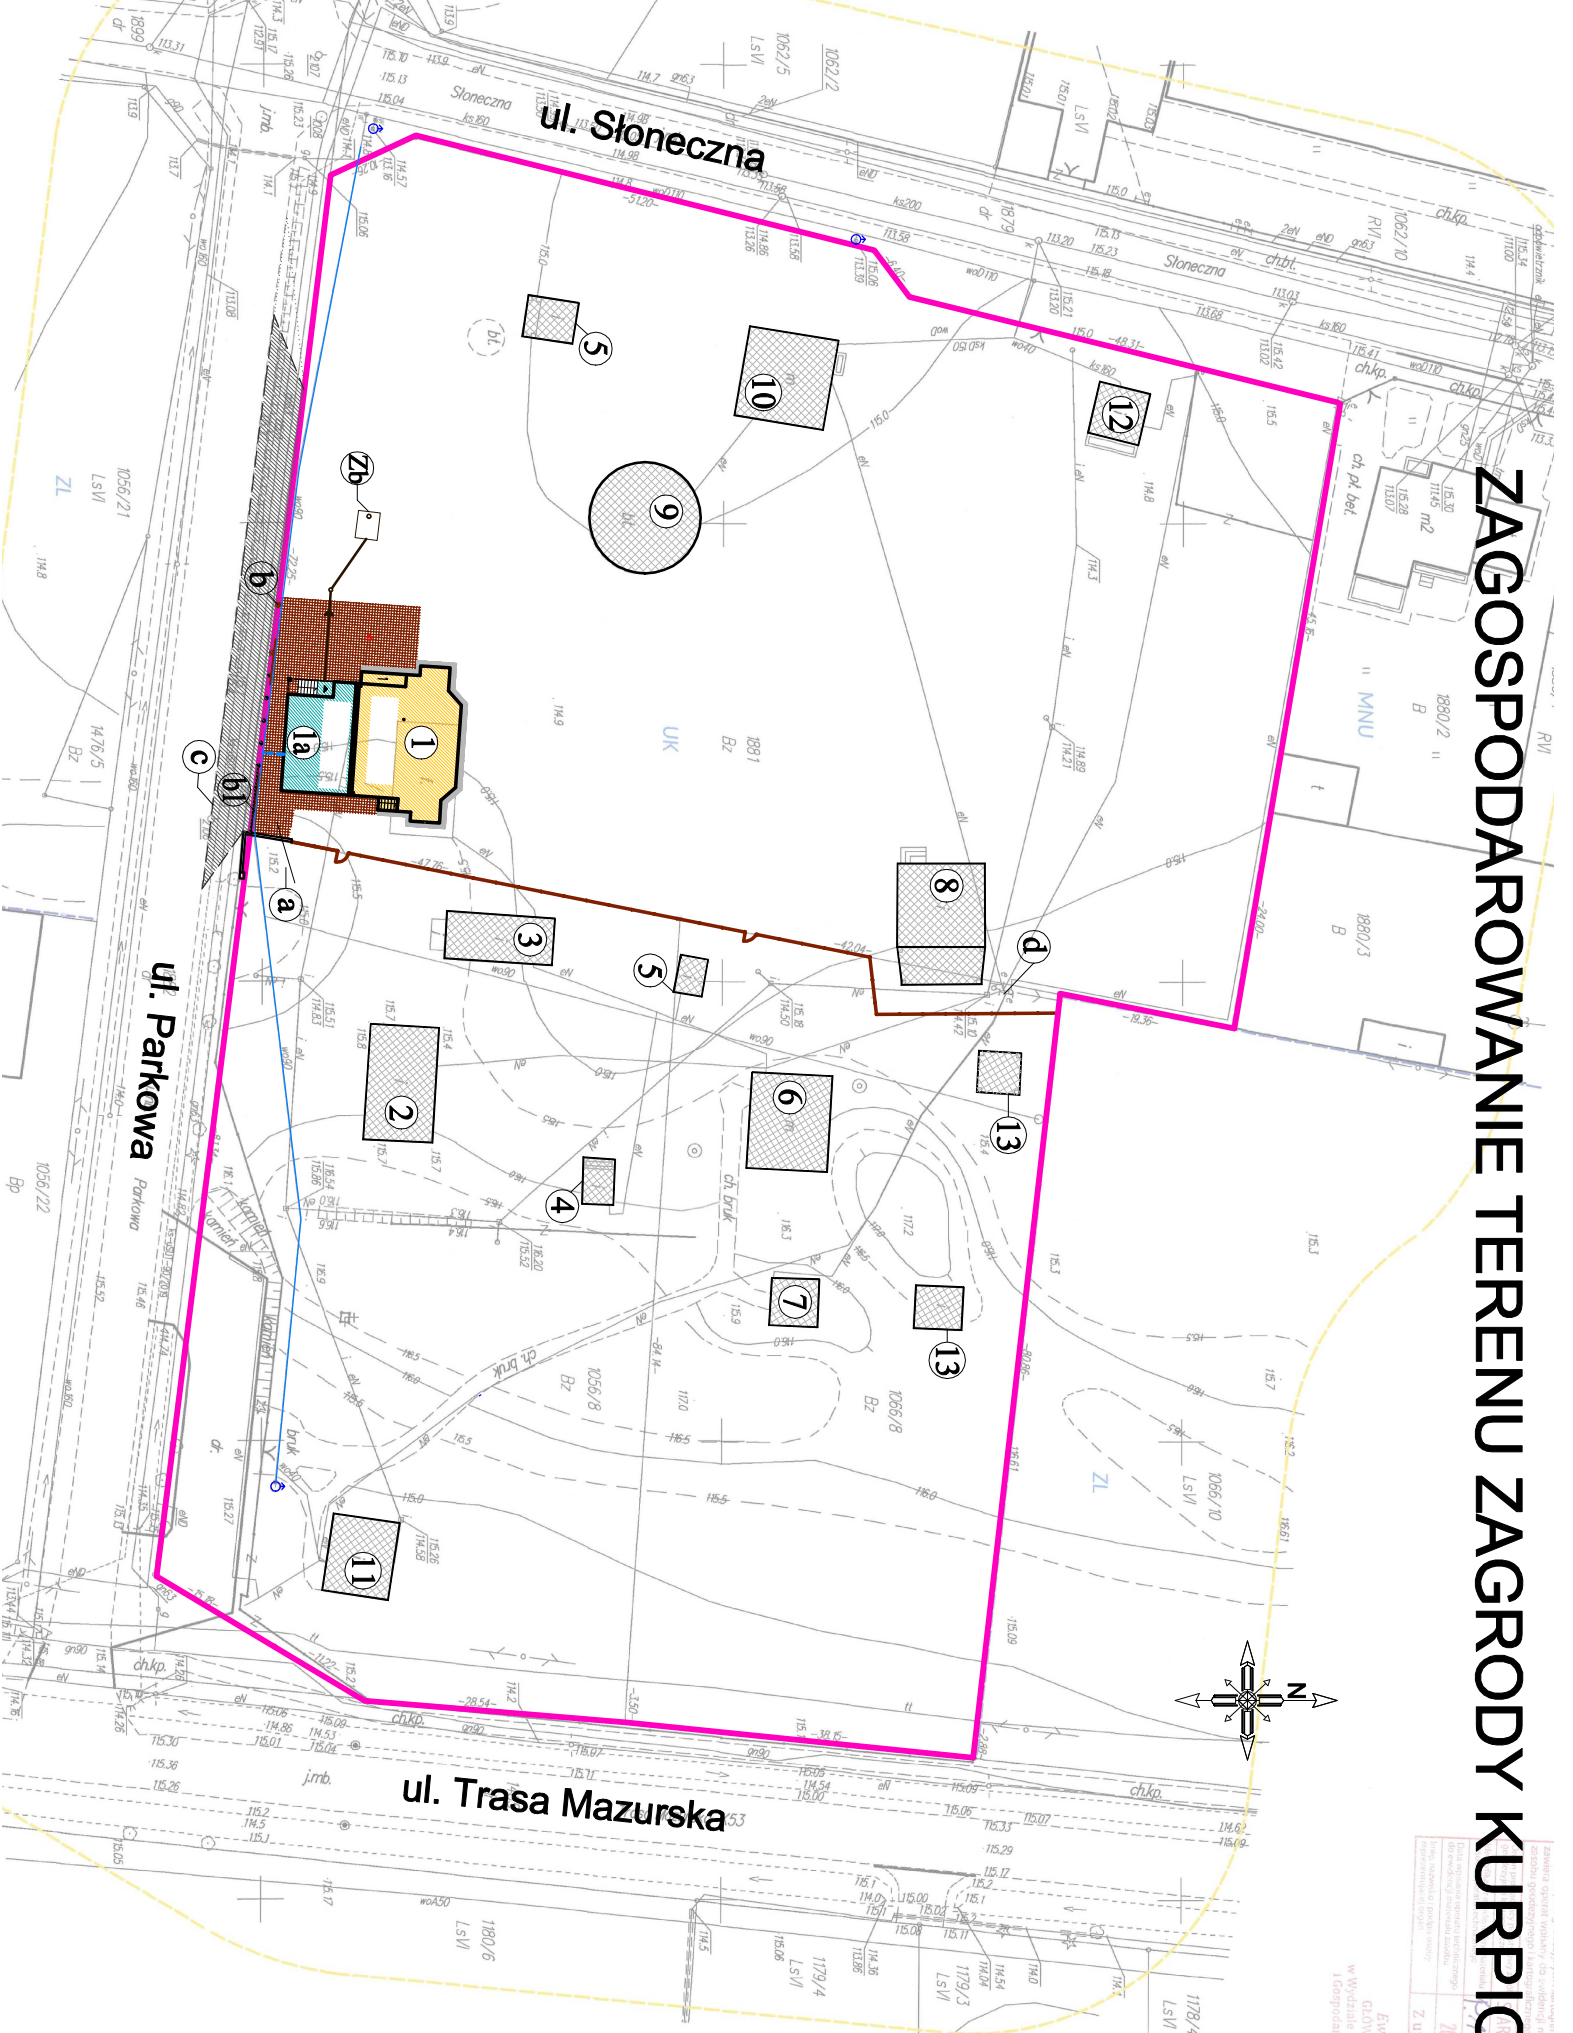

2020 - 01 - 2 8
 z up. STAPOSITY
 Elwa Wilczyńska
 GŁÓWNY SPECJALISTA
 w Wydziale Geod. i Budownictwa
 1000359
 1000359



LEGENDA:
 — granica Zagrody Kurpiowskiej w Kadzidle

- 1 Nowa scena plenerowa z zapleczem
- 1a zaplecze sceny - garderoby
- a miejsce na agregat prądotwórczy
- b brama przesuwana, szer. 5,00m
- b1 brama rozwierna dwuskrzydłowa, szer. 4,60m
- 2b zbiornik na nieczystości ciekłe
- c planowana zatoka dla autobusów
- d istniejąca rozdzielnia elektryczna
- 2 stodoła
- 3 obora
- 4 spichlerz
- 5 drewnitnia
- 5a chata ekspozycyjna
- 7 kuchnia
- 8 stara scena
- 9 menaż
- 10 chata obsługiwana
- 11 chata administracyjna
- 12 toalety
- 13 wiatnia na ekspozycję
- HP - istniejąca hydrant

MAPA DO CELÓW PROJEKTOWYCH	
Oznaczenie kancelaryjne zgłoszenia pracy	GBN.6442.43.2020
Nazwa miejscowości	KADZIDŁO
Jednostka ewidencyjna	141505 2 KADZIDŁO
Obręb ewidencyjny	0011 KADZIDŁO
Działka ewidencyjna	1881, 1056/8, 1066/8 1056/8 - 0,44 ha 1066/8 - 0,34 ha 1 : 500
Nazwa układu współrzędnych	2000/7
Numer godła	PI-EVRP2007-NH
Zagrożenie położenia punktów granicznych z 5 79. Pkt. 5 standardów technicznych	7.195.24.05.1
Oznaczenie granic obszaru, który był przedmiotem aktualizacji	spełniają
Służebności gruntowe mające wpływ na zagospodarowanie gruntów zlokalizowanych w granicach projektowanej inwestycji	brak
Kontur użytku gruntowego, który nie jest ujawniony w bazie danych ewidencji gruntów i budynków	brak
Przeznaczenie w planie zagospodarowania przestrzennego	UK
Data opracowania mapy	20.01.2020 r.

GEODEZJA BAKUŁA
 Marek Bakula
 mgr inż. Marek Bakula