


Aranżacja

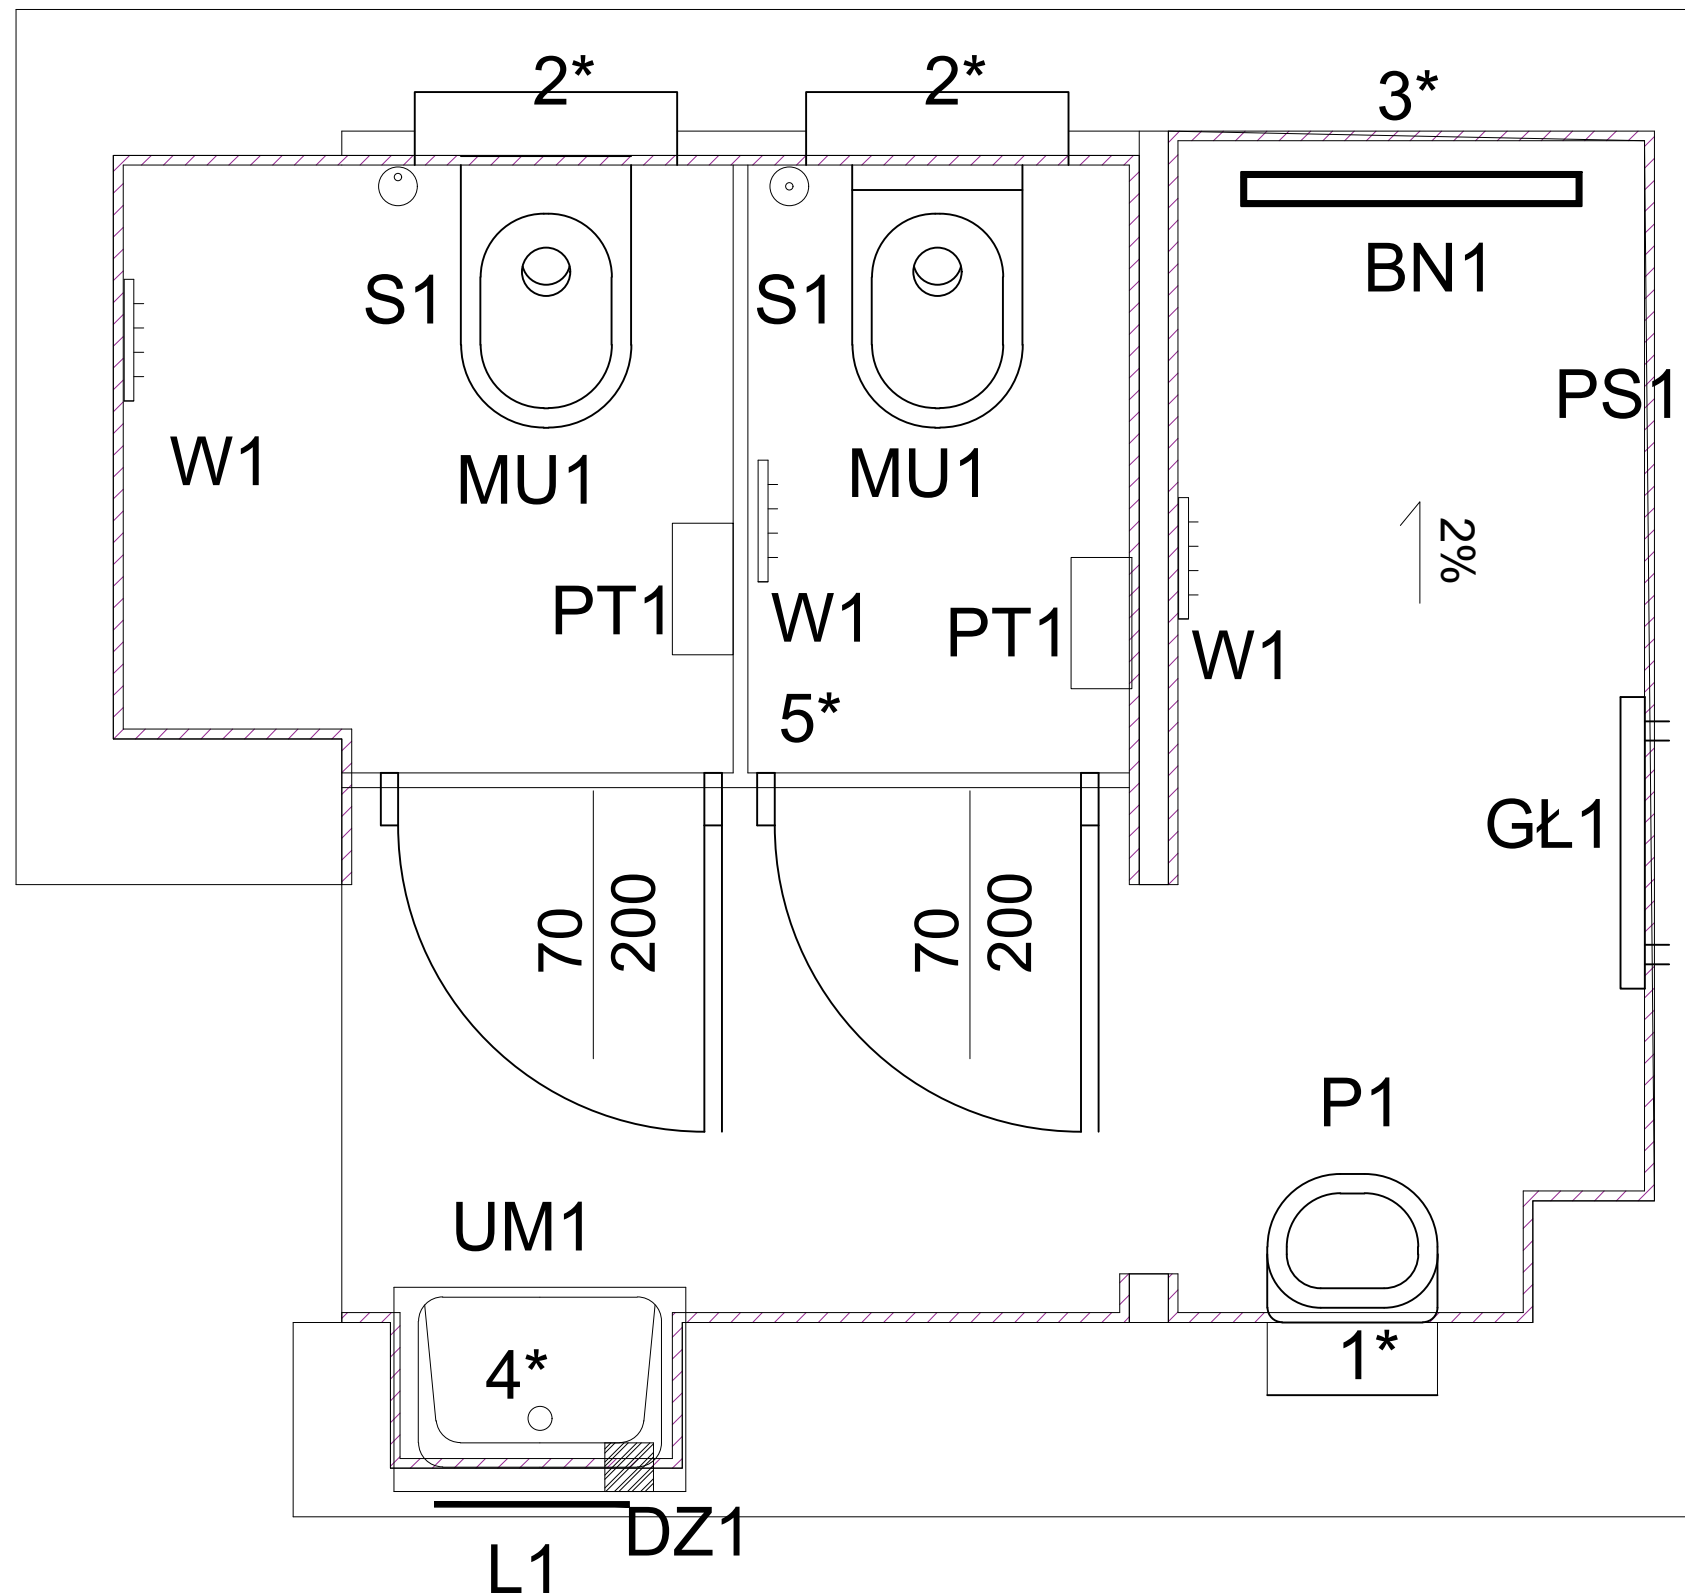

Zestawienie wyposażenia			
L.p.	indeks	Nazwa produktu	ilość
Toalety			
1	MU1	Misa ustępowa	2
2	PT1	Podajnik na papier toaletowy	2
3	W1	Uchwyt na ubrania	2
4	S1	Ścienne pojemnik ze szczotką WC z pokrywką	2
Prysznic			
1	GŁ1	Grzejnik łazienkowy	1
2	P1	Pisuar	1
3	BN1	Odływ liniowy	1
4	W1	Uchwyt na ubrania	1
5	GŁ1	Grzejnik łazienkowy	1
Umywalnia			
1	L1	Lustro	1
2	DZ1	Ścienne dozownik mydła w płynie	1
6	UM1	Umywalka z szafką do zabudowy	1
INNE			
1	1*	Stelaż podtynkowy do pisuaru z przyciskiem	1
2	2*	Stelaż podtynkowy do WC z przyciskiem	2
3	3*	Podtynkowy zestaw natryskowy	1
3	4*	Bateria umywalkowa	1
4	5*	Ścianka z HPL	1

UWAGA:

W suficie nad każdą kabiną prysznicową oraz pod prysznicem zamontować kratki wentylacyjne podłączone do istniejącego komina wentylacyjnego.

Płytki Ścienne PS1 i podłogowe PP1 według zestawienia płytek

Remont pomieszczenia sanitarnego
Komenda Miejska PSP w Krakowie

Lokalizacja: Kraków ul. Wetserplatte 19
30-134 Kraków

Data: lipiec 2024

Nazwa: Aranżacja

lokalizacja I piętro