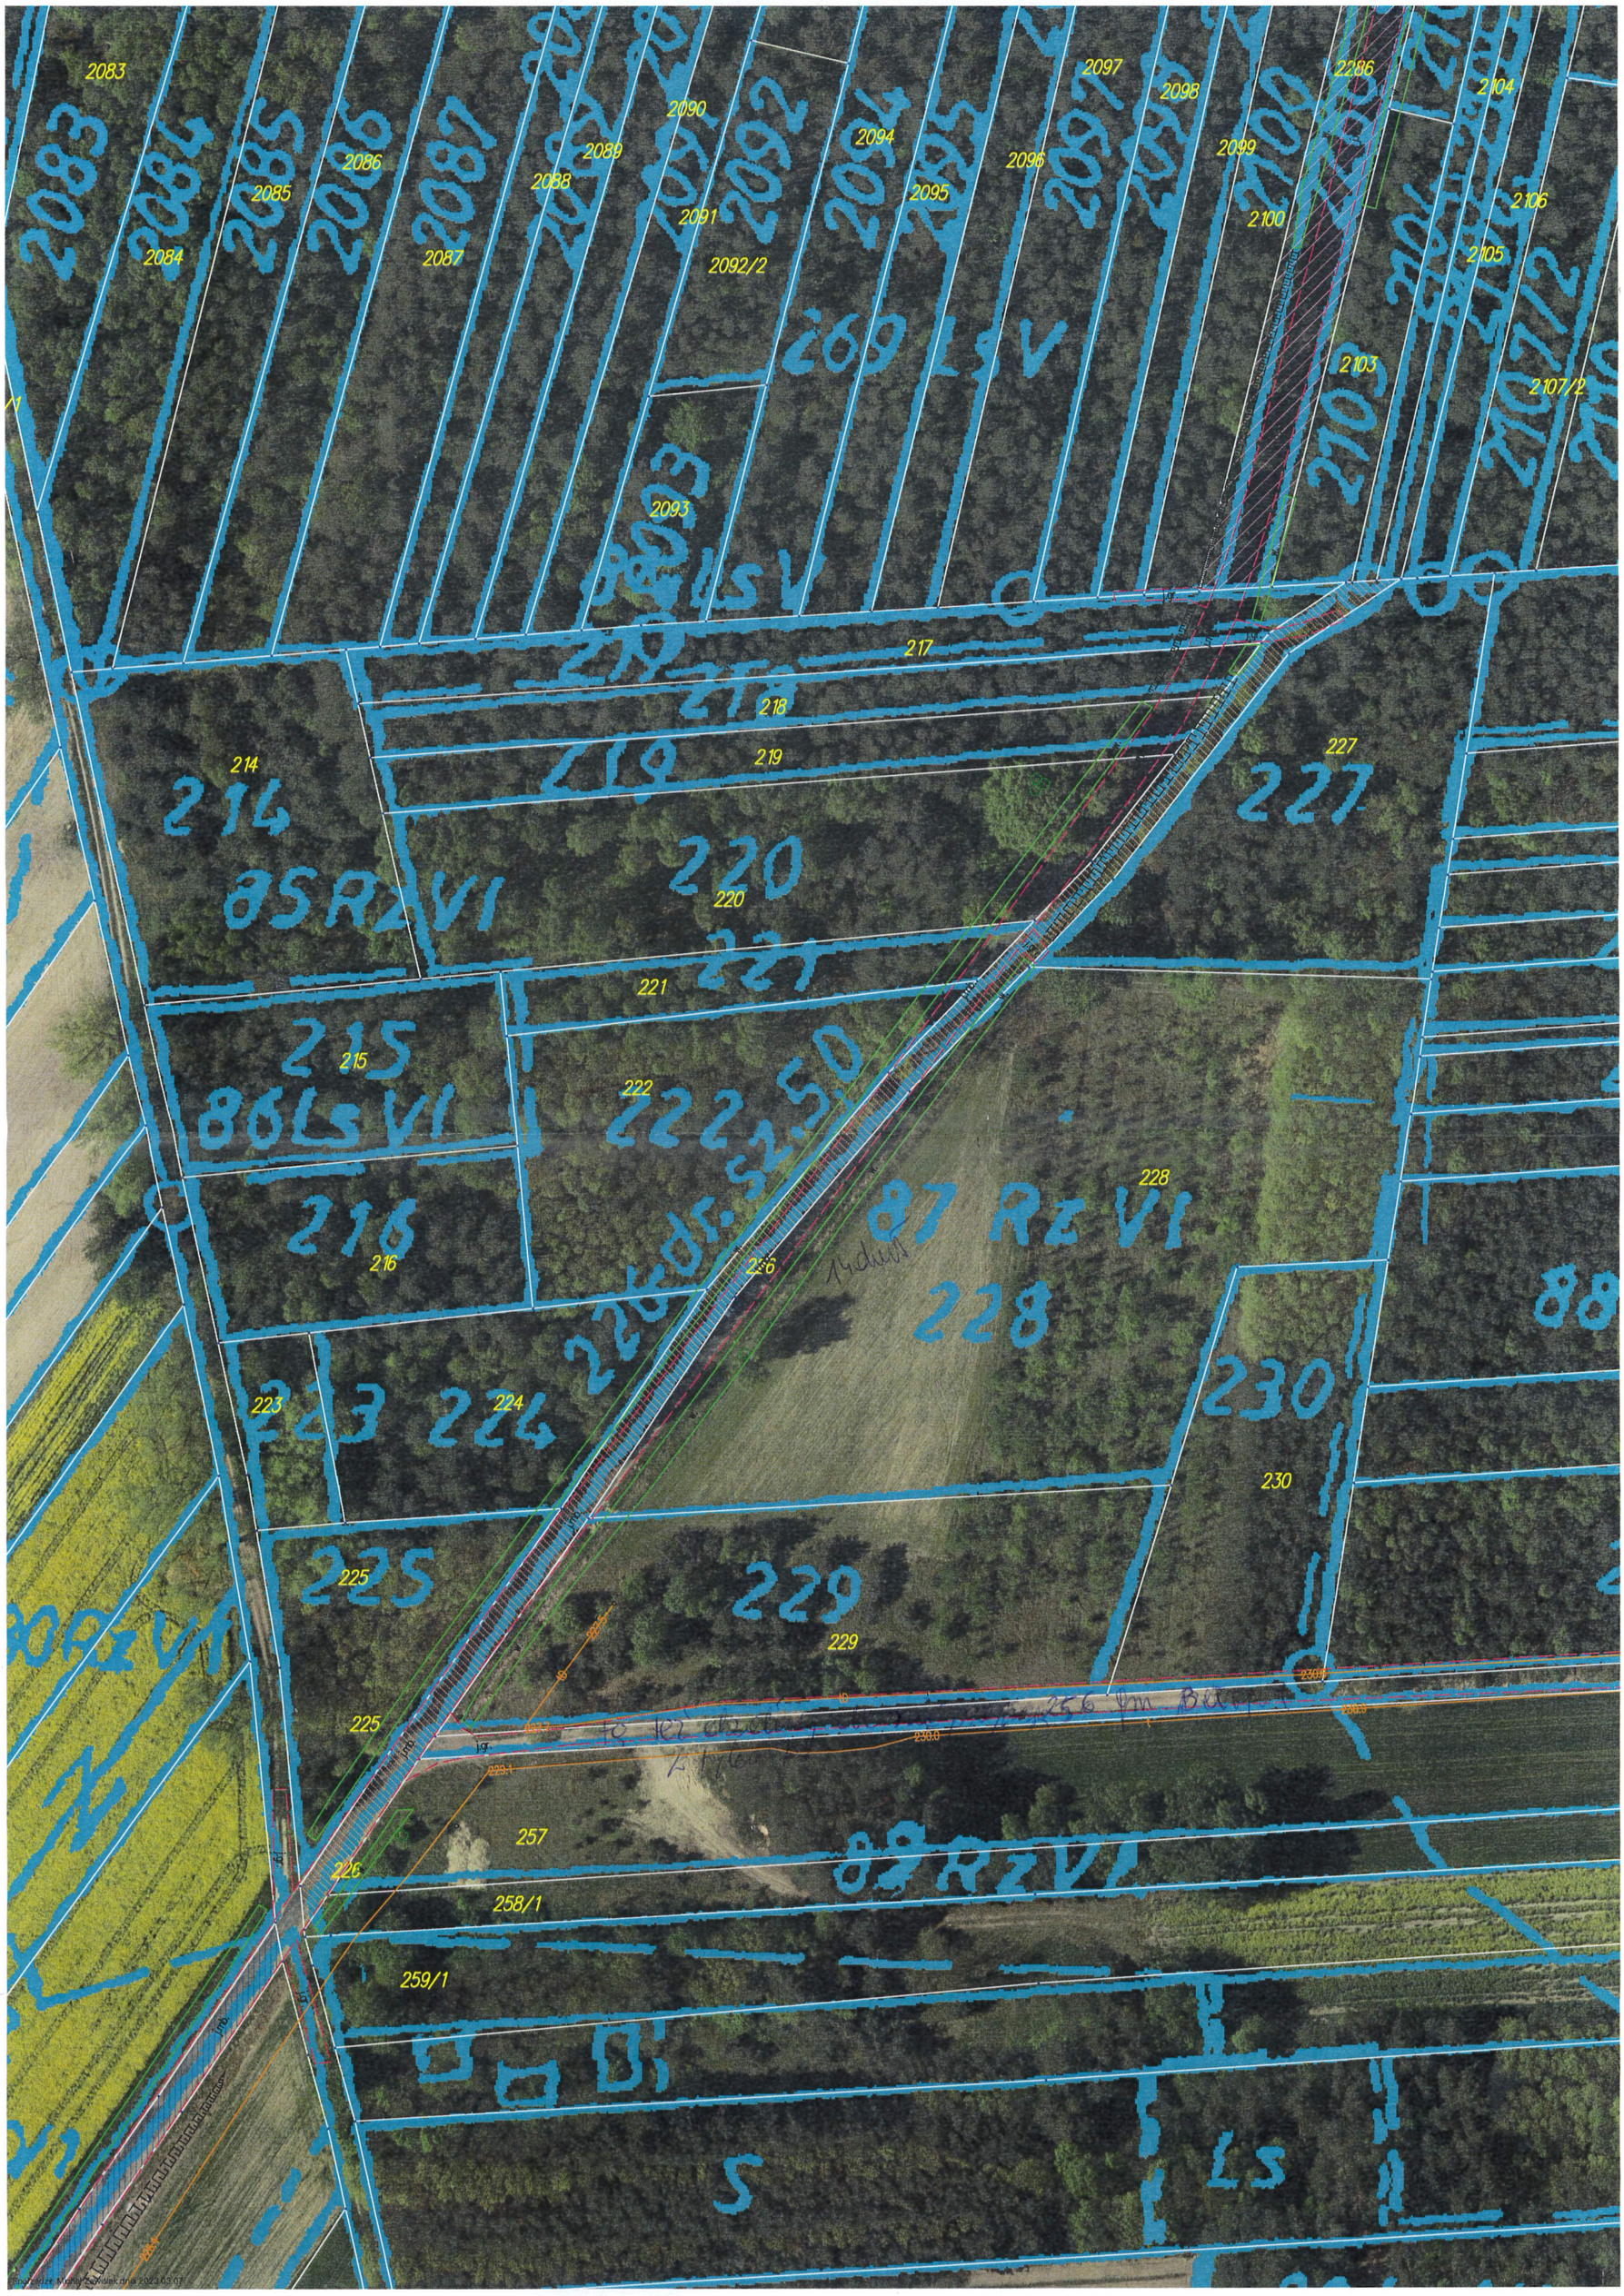
2083
2084
2085
2086
2087
2088
2089
2090
2091
2092/2
2093
2094
2095
2096
2097
2098
2099
2100
2103
2104
2105
2106
2107/2
2286
269 LsV
217
218
219
220
221
222
223
224
225
226
227
228
229
230
214
215
216
85RzVI
86LsVI
87 RzVI
88RzVI
89RzVI
S
Ls
226dr.sz.50
257
258/1
259/1