


PRZEKRÓJ NORMALNY UL. SUCHARSKIEGO WRAZ Z
PARKINGAMI I CHODNIKIEM

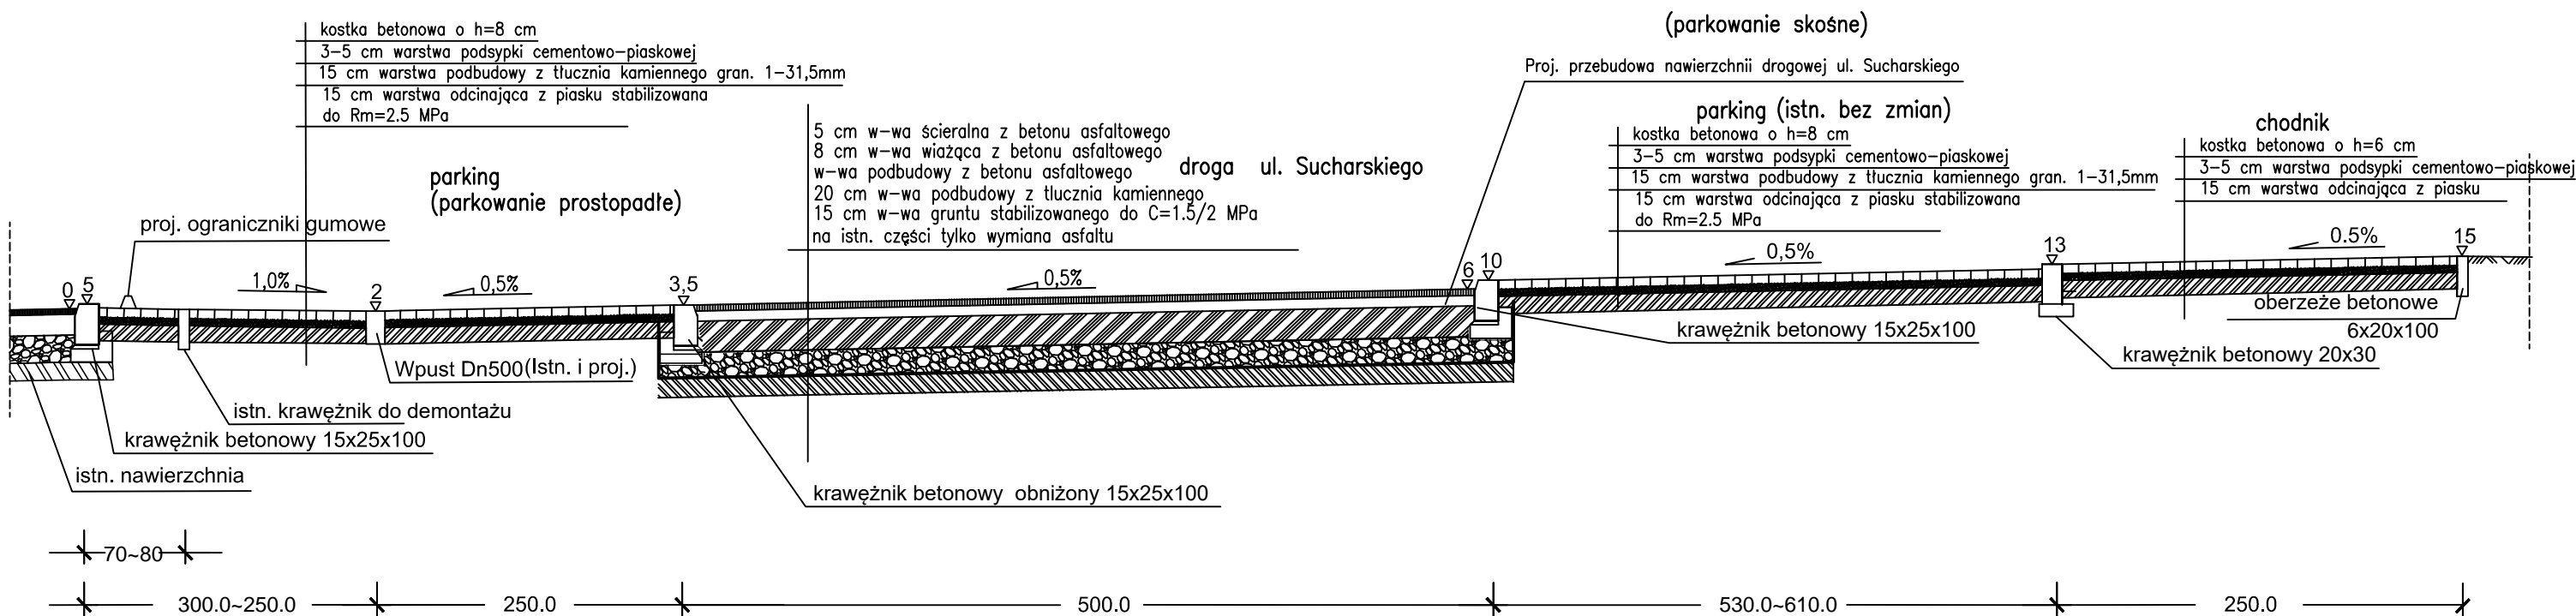

| | | |
|---|---|----------------|
| PROJEKTOWANIE I NADZORY mgr inż. Sławomir Olszewski 90-233 Łódź ul. Uniwersytecka 33 m 35 | | |
| INWESTOR: | Gmina Konstantynów Łódzki | |
| OBIEKT: | ul. Sucharskiego w Konstantynowie Łódzkim | |
| TEMAT: | PB przebudowy ul. Sucharskiego w Konstantynowie Łódzkim | Data: 08. 2019 |
| RYSUNEK: | Przekrój normalny | Skala 1:500 |
| PROJEKTANT: | mgr inż. Sławomir Olszewski upr. nr 275/86/WŁ., ŁÓD/IS/0211/02 | RYS. NR 2 |
| PROJEKTANT: | Barbara Morawska upr. nr 153/83/WML | |