



RZUT PRZYZIEMIA 1:100

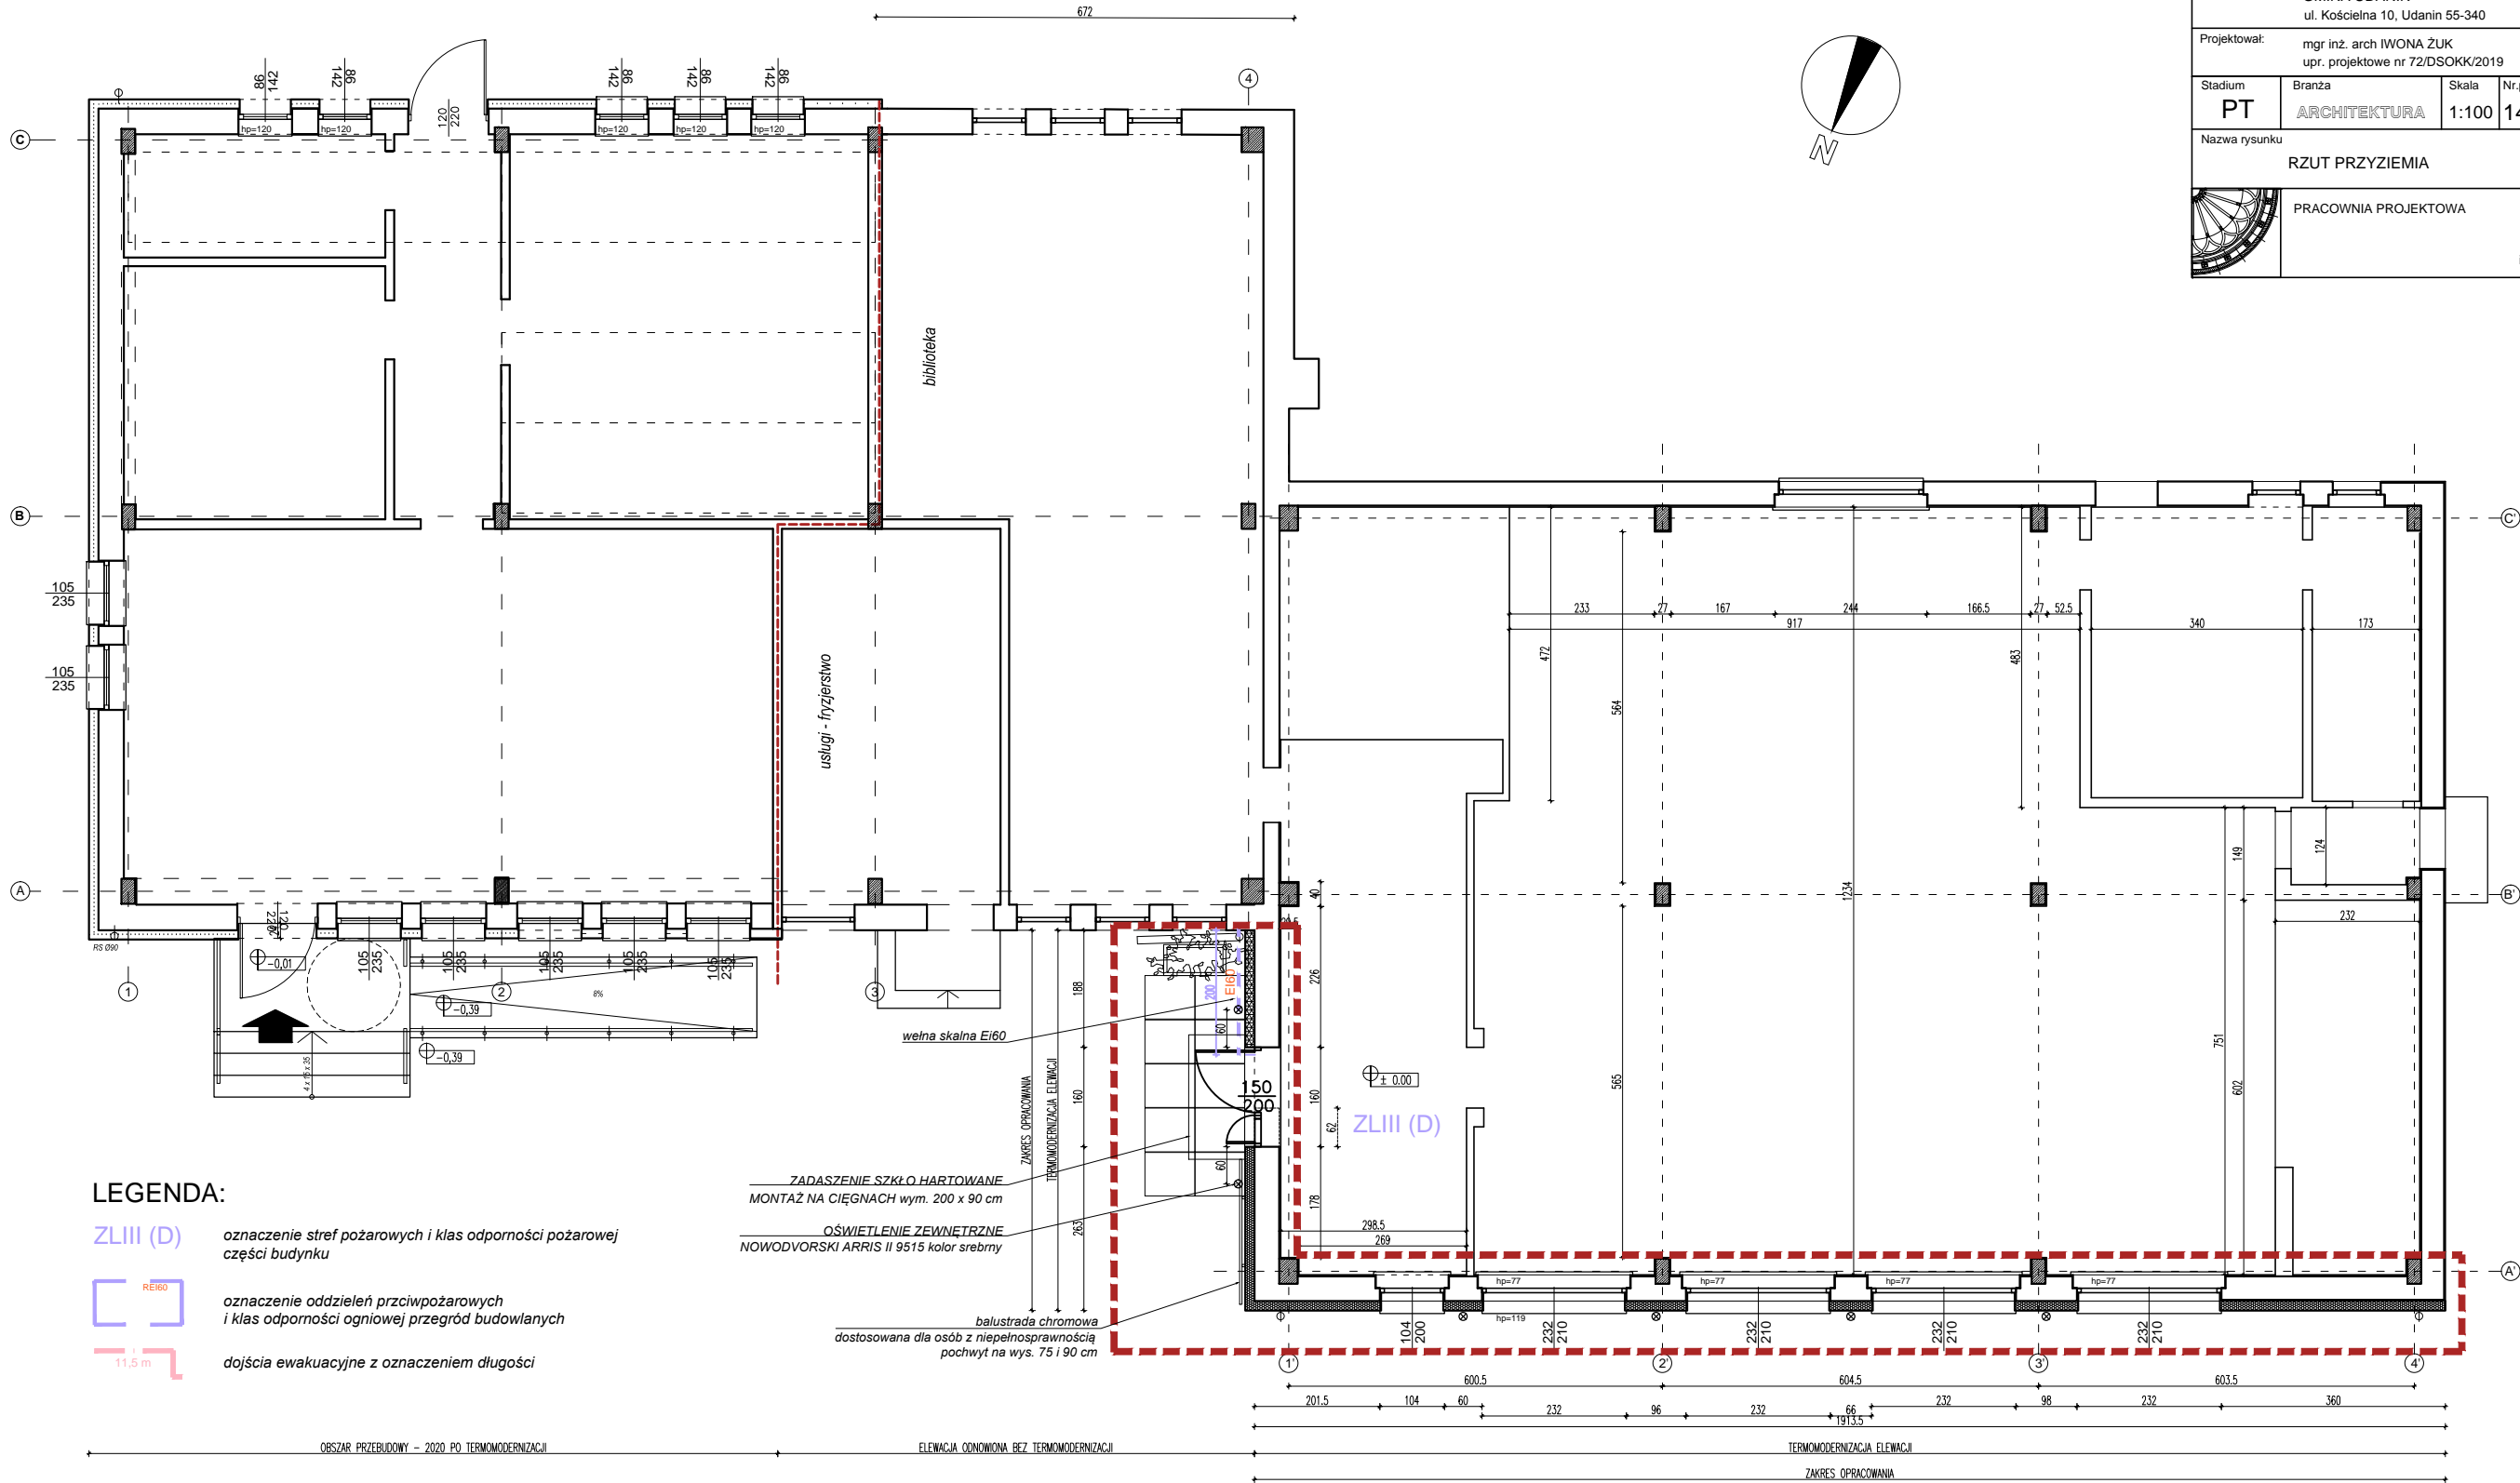

PROJEKT ARCHITEKTONICZNO-BUDOWLANY					
TERMOMODERNIZACJA ELEWACJI BUDYNKU UŻYTECZNOŚCI PUBLICZNEJ W KONARACH					
Dz nr 198/2, 198/1 obr. KONARY, gm. Udanin powiat średzki, KONARY 3					
Inwestor:		GMINA UDANIN ul. Kościelna 10, Udanin 55-340			
Projektował:					Podpis:
mgr inż. arch IWONA ŻUK upr. projektowe nr 72/DSOKK/2019					
Stadium	Branża	Skala	Nr.projektu	Nr.rys.	Data
PT	ARCHITEKTURA	1:100	145-33	A1	09.02.2024
Nazwa rysunku					
RZUT PRZYZIEMIA					
			PRACOWNIA PROJEKTOWA		
			STUDIO IV		
			ul. GWARECKA 17, WROCŁAW 54-143 iwona.zuk@studioIV.eu tel. 691 400 869		

LEGENDA:

- ZLIII (D)** oznaczenie stref pożarowych i klas odporności pożarowej części budynku
- RE160** oznaczenie oddzieleni przeciwpożarowych i klas odporności ogniowej przegród budowlanych
- 11,5 m** dojścia ewakuacyjne z oznaczeniem długości

ZADASZENIE SZKŁO HARTOWANE
MONTAŻ NA CIĘGNACH wym. 200 x 90 cm

OŚWIETLENIE ZEWNĘTRZNE
NOWODVORSKI ARRIS II 9515 kolor srebrny

balustrada chromowa
dostosowana dla osób z niepełnosprawnością
podwyt na wys. 75 i 90 cm