Konstrukcja

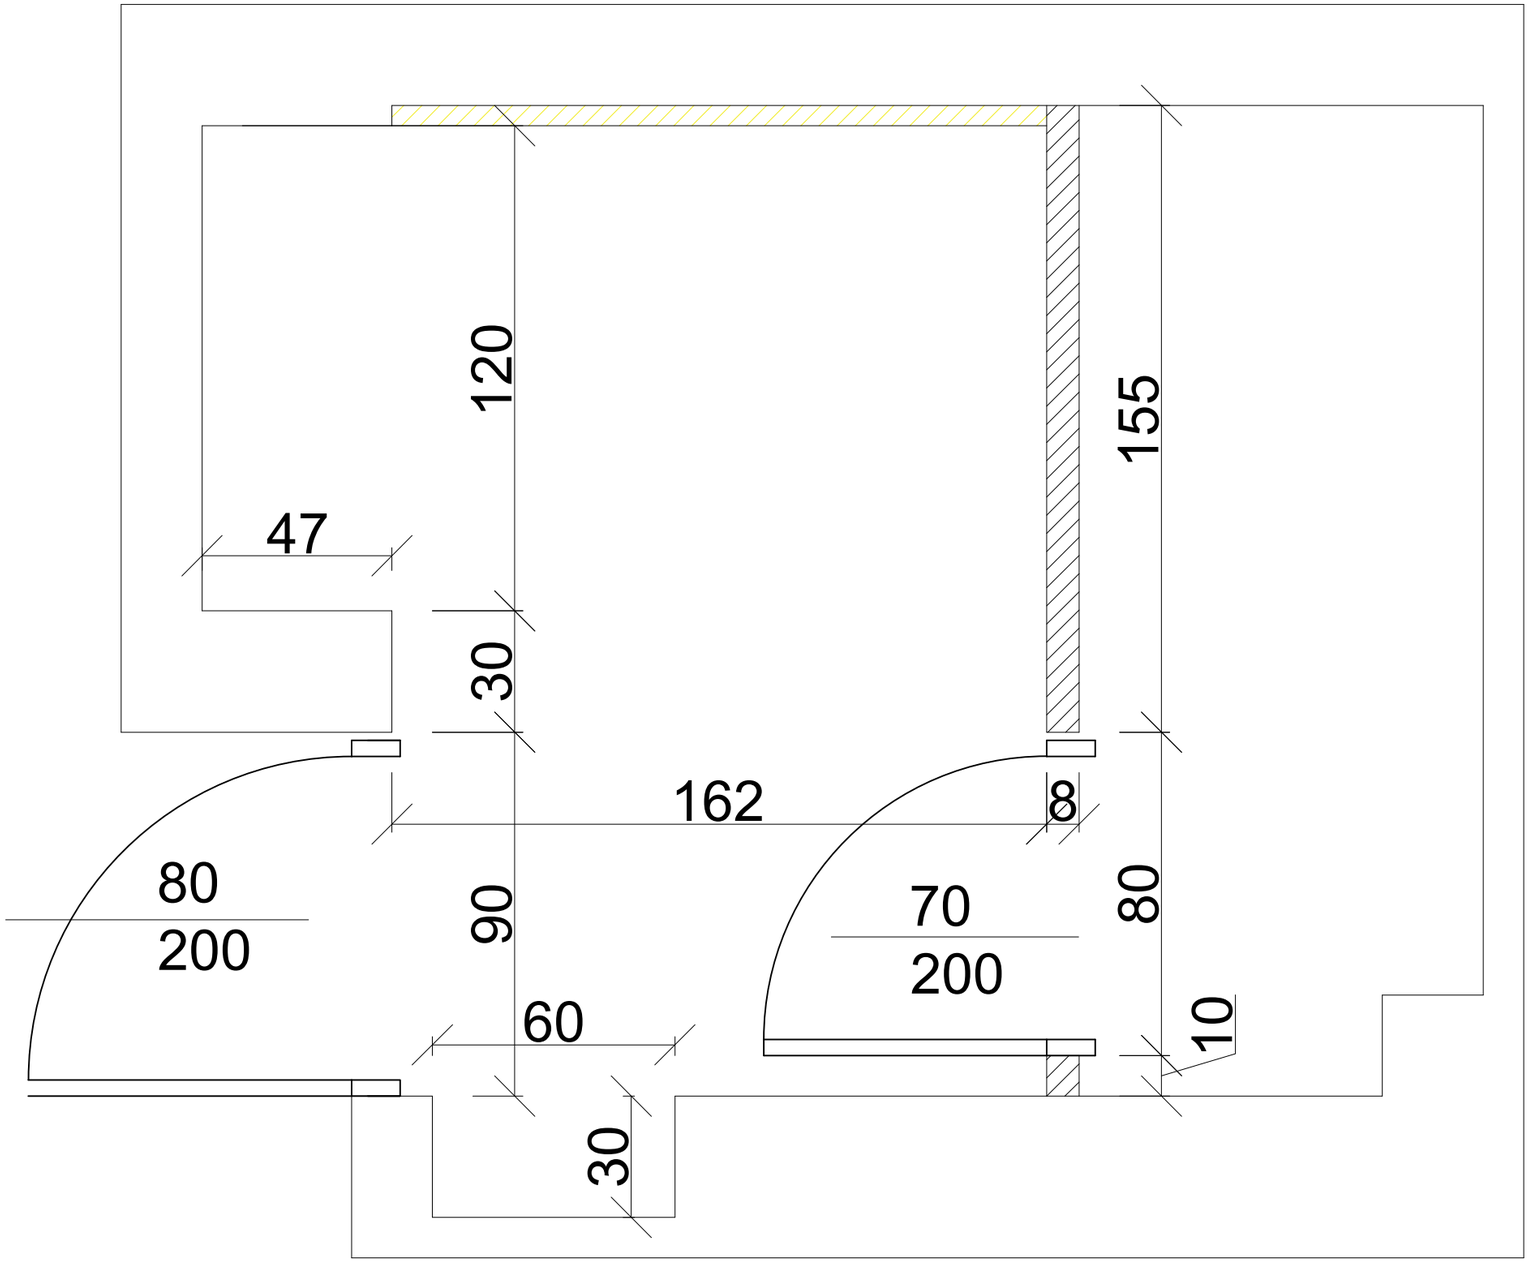

LEGENDA

	S1- zabudowa z płyty g-k
	S2 - Scianka dziłaowa gr 8 cm z bloczków z betonu komórkowego

UWAGA:

Licowanie ściany S1 wykonać za pomoca płyt g-k wodoodpornych klejonych do istniejacej ściany

Remont pomiesczenia sanitarnego Komenda Miejska PSP w Krakowie
Lokalizacja: Kraków ul. Wetserplatte 19 30-134 Kraków
Data: lipiec 2024
Nazwa: Konstrukcja
lokalizacja I piętro