


## LEGENDA

## Instalacja freonowa gaz/ciecz

## Instalacja skropalinowa

Klimatyzator typu ściennego (jednostka wewnętrzna)

Skrapacz feonowy (jednostka zewnętrzna)

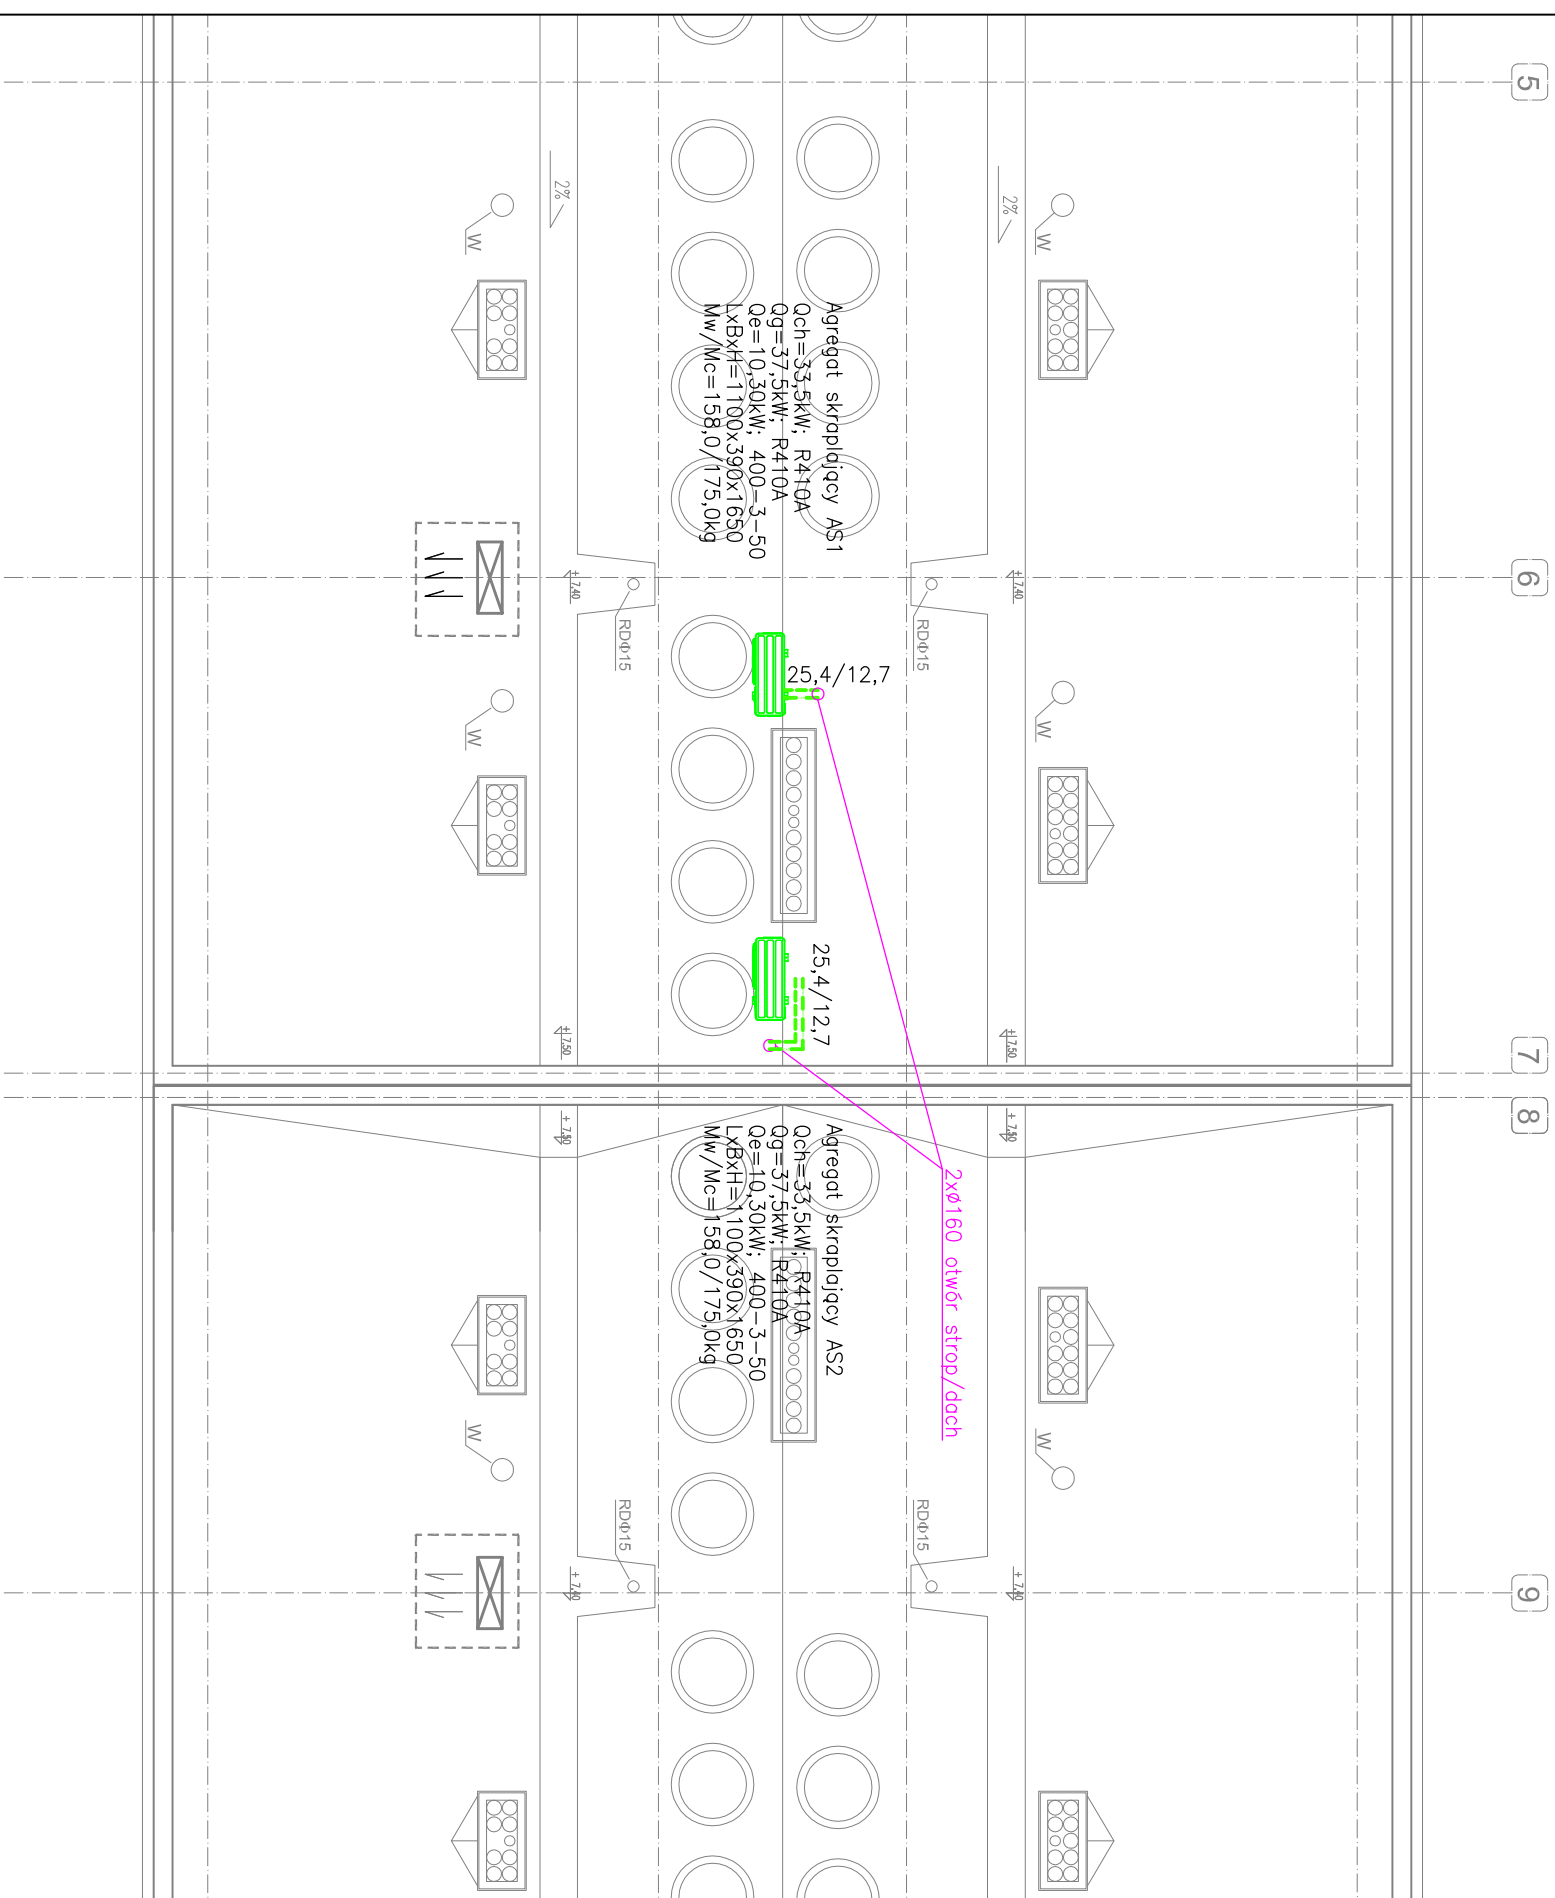

nazwa inwestycji	System klimatyzacji VRF w budynku D na I piętrze Przrychodni Wojewódzkiego Szpitala Specjalistycznego we Wrocławiu zlokalizowanego przy ul. Kamińskiego 73A			
adres inwestycji	ul. Kamińskiego 73A; budynek D 51-124 Wrocław			
inwestor	Wojewódzkiego Szpitala Specjalistycznego we Wrocławiu ul. Kamińskiego 73A; 51-124 Wrocław			
jednostka projektowa	Michał szewczyk ul. Jelenia 28/12, 54-242 Wrocław			
PROJEKTANCI				
INSTALACJE SANITARNE		nr uprawnień		podpis
projektant	mgr inż. Michał Szewczyk	306/DOŚ/11		
FRAZA:		BRANŻA:		
PROJEKT WYKONAWCZY		SANITARNA		
nazwa rysunku		numer rysunku	skala	data
RZUT DACHU - INSTALACJE KLIMATYZACYJNE		IS-02	1:100	18.12.2023