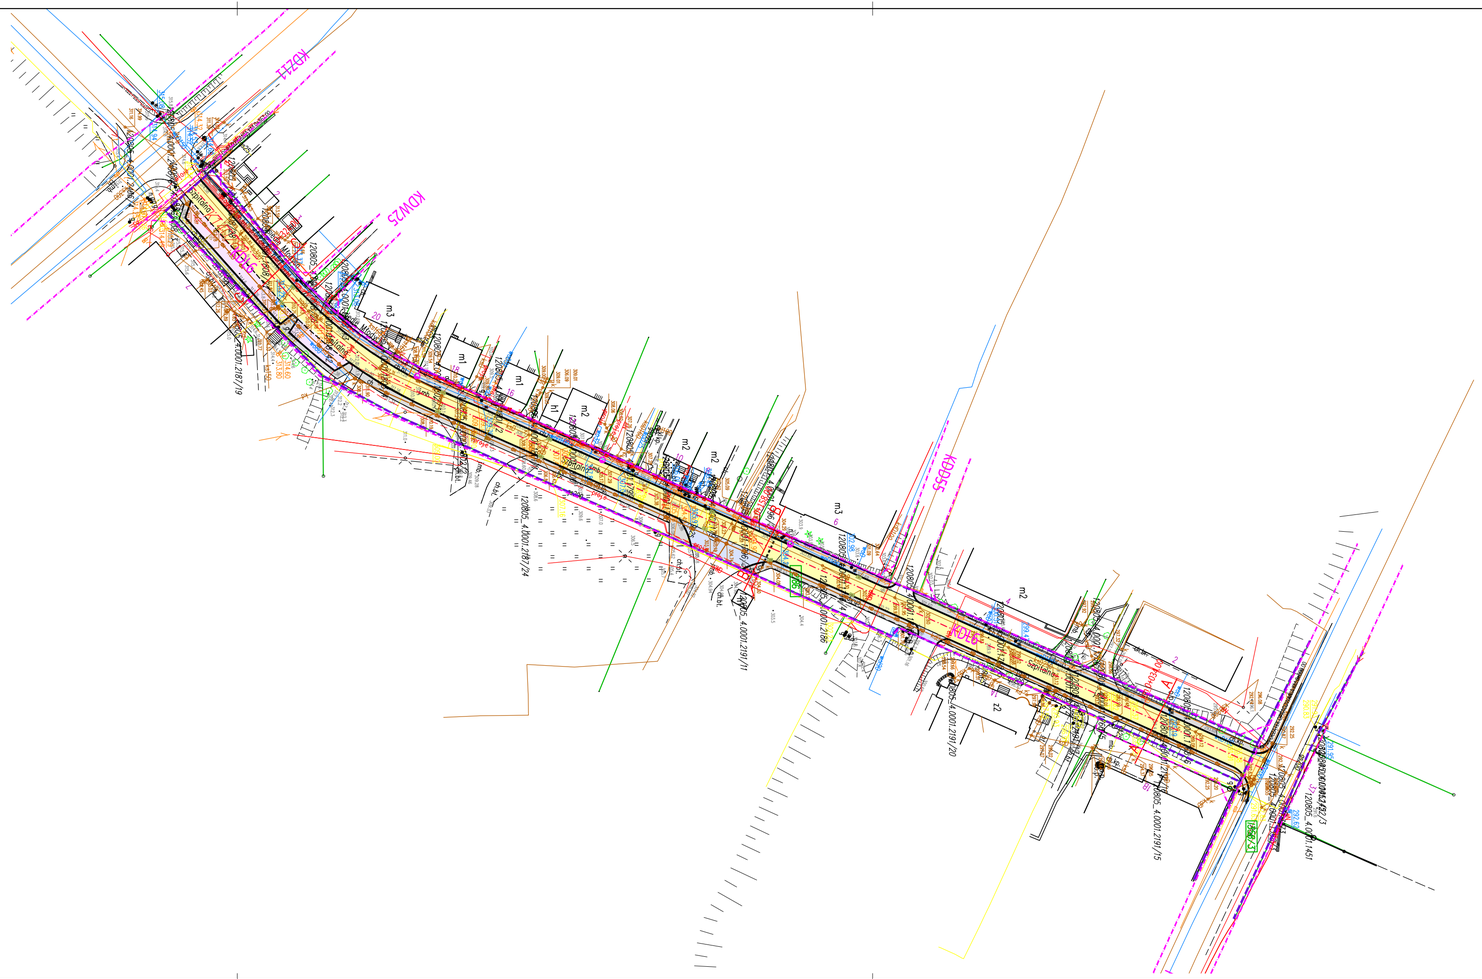

LEGENDA:

- ISTNIEJĄCA OŚ DROGI GMINNEJ OBJĘTEJ WNIOSKIEM
- GRANICA PASA DROGOWEGO DROGI GMINNEJ
- PRZEBUDOWYWANA DROGA GMINNA
- 3225/1 - NUMER DZIAŁKI OBJĘTEJ WNIOSKIEM
- E1 - REMONTOWANA LINIA KABLOWA OŚWIETLENIA ULICZNEGO
- REMONTOWANA OPRAWA OŚWIETLENIA ULICZNEGO
- KD - REMONTOWANA KANALIZACJA DESZCZOWA
- REMONTOWANY PRZYKANALIK
- REMONTOWANA STUDNIA REWIZYJNA
- REMONTOWANA STUDZIENKA WPUSTOWA
- NAWIERZCHNIA JEZDNI Z BETONU ASFALTOWEGO
- PRZEBUDOWYWANY/ REMONTOWANY CHODNIK Z KOSTKI BETONOWEJ
- REMONTOWANA ZATOKA PARKINGOWA
- SKRZYŻOWANIA\ZJAZDY Z BETONU ASFALTOWEGO
- KRAWĘŻNIK BETONOWY WYSOKI
- KRAWĘŻNIK BETONOWY OBNIŻONY
- OBRZEŻE BETONOWE
- LINIA WYZNACZAJACA OBSZARY DRÓG W MPZP

Gmina Miechów **ul. Sienkiewicza 25** **32-200 Miechów**	*Inwestor:*	N I W E L E T A Sebastian Gwizdek 32-086 Węgrzce, ul. Forteczna 5 Regon: 240004271, NIP: 642-258-32-28 tel. 535-090-878, email: biuro.niweleta@gmail.com	
	Wykonawca:		
	Nazwa inwestycji:		

Przebudowa drogi gminnej K 140282 ulica Szpitalna w km 0+000 do 0+362
w miejscowości Miechów, gmina Miechów

Gmina: Miechów	*Powiat: miechowski*	*Województwo: małopolskie:*	
Część projektu:	MATERIAŁY DO ZGŁOSZENIA	*Skala:*	1:1000
Projektant:	mgr inż. Sebastian Gwizdek MAP/0092/PWOD/07		
Nazwa rysunku:	Plan sytuacyjny	*Nr rys.:*	2

Węgrzce, marzec 2023r.