

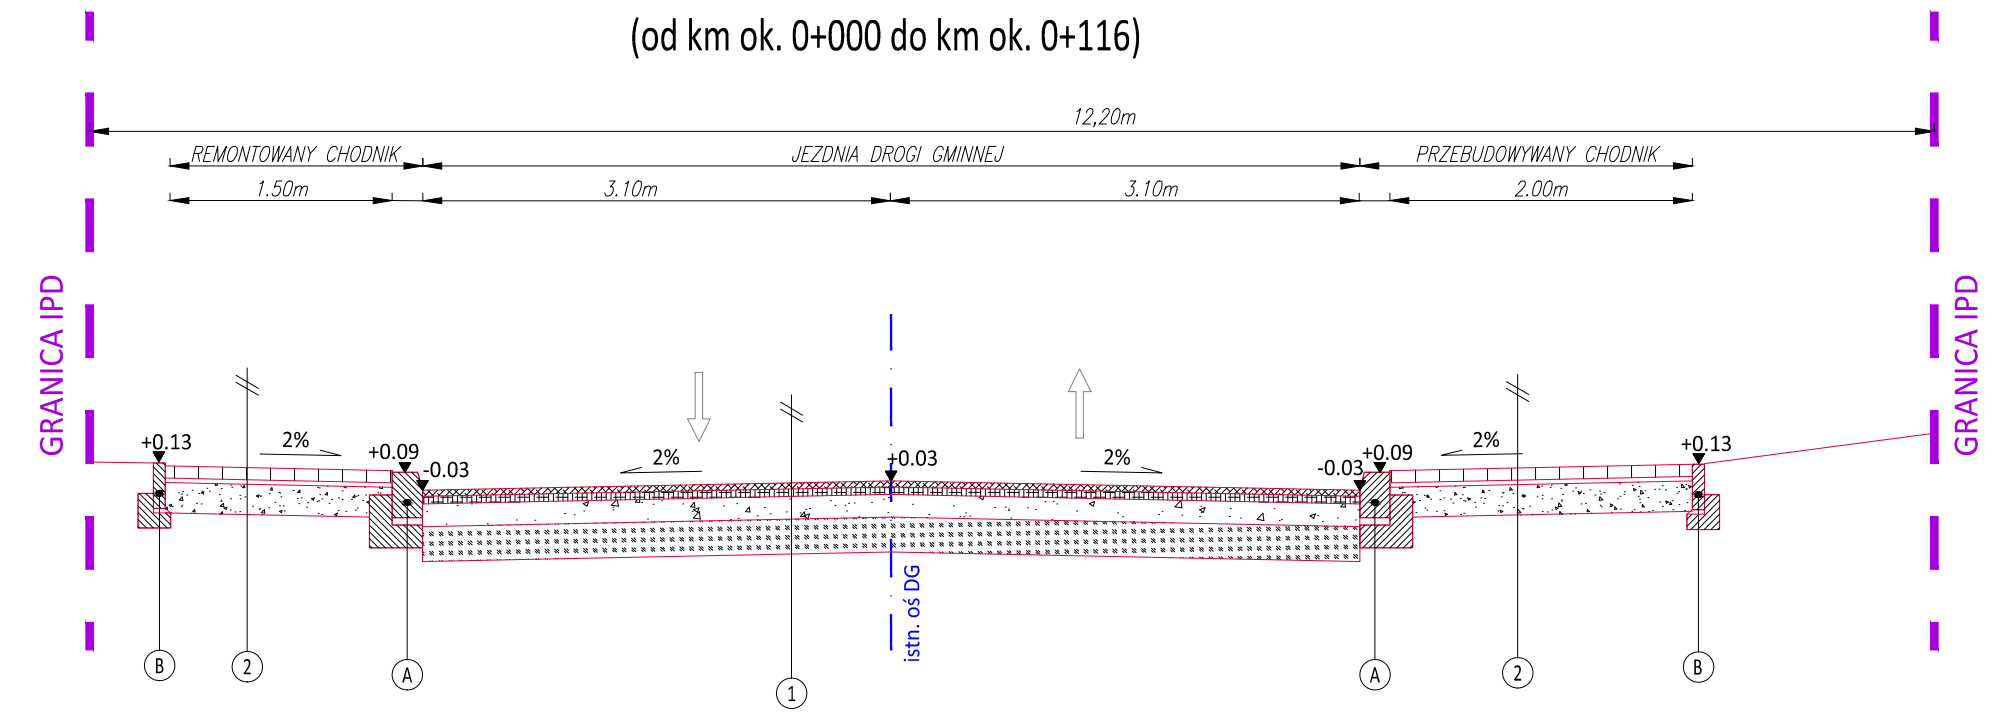



PRZEKRÓJ TYPOWY A - A  
km 0+034.00  
(od km ok. 0+000 do km ok. 0+116)

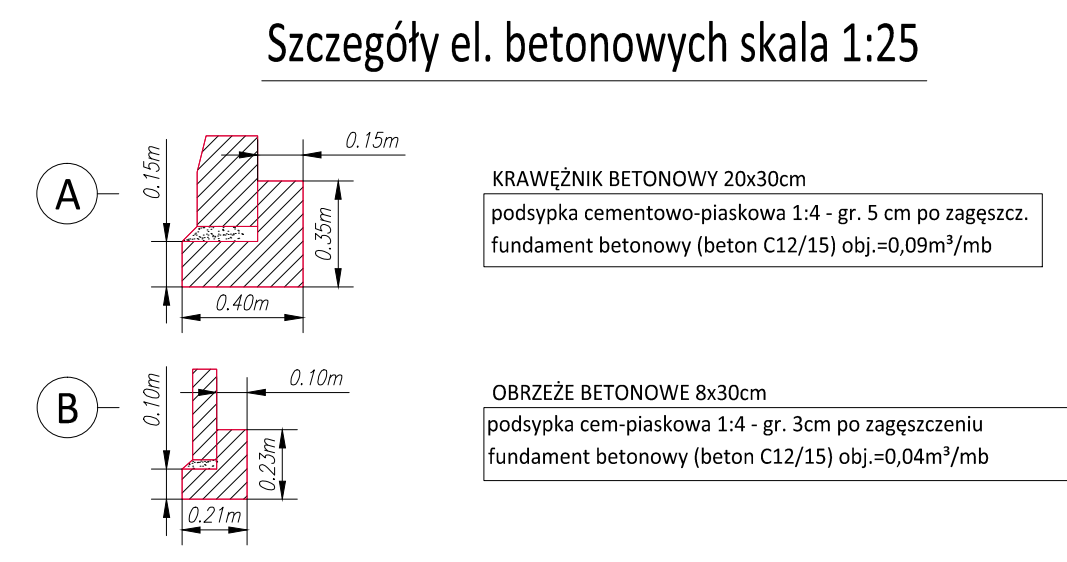


PRZEKRÓJ TYPOWY B-B  
km 0+158.00  
(od km ok. 0+116 do km ok. 0+288)

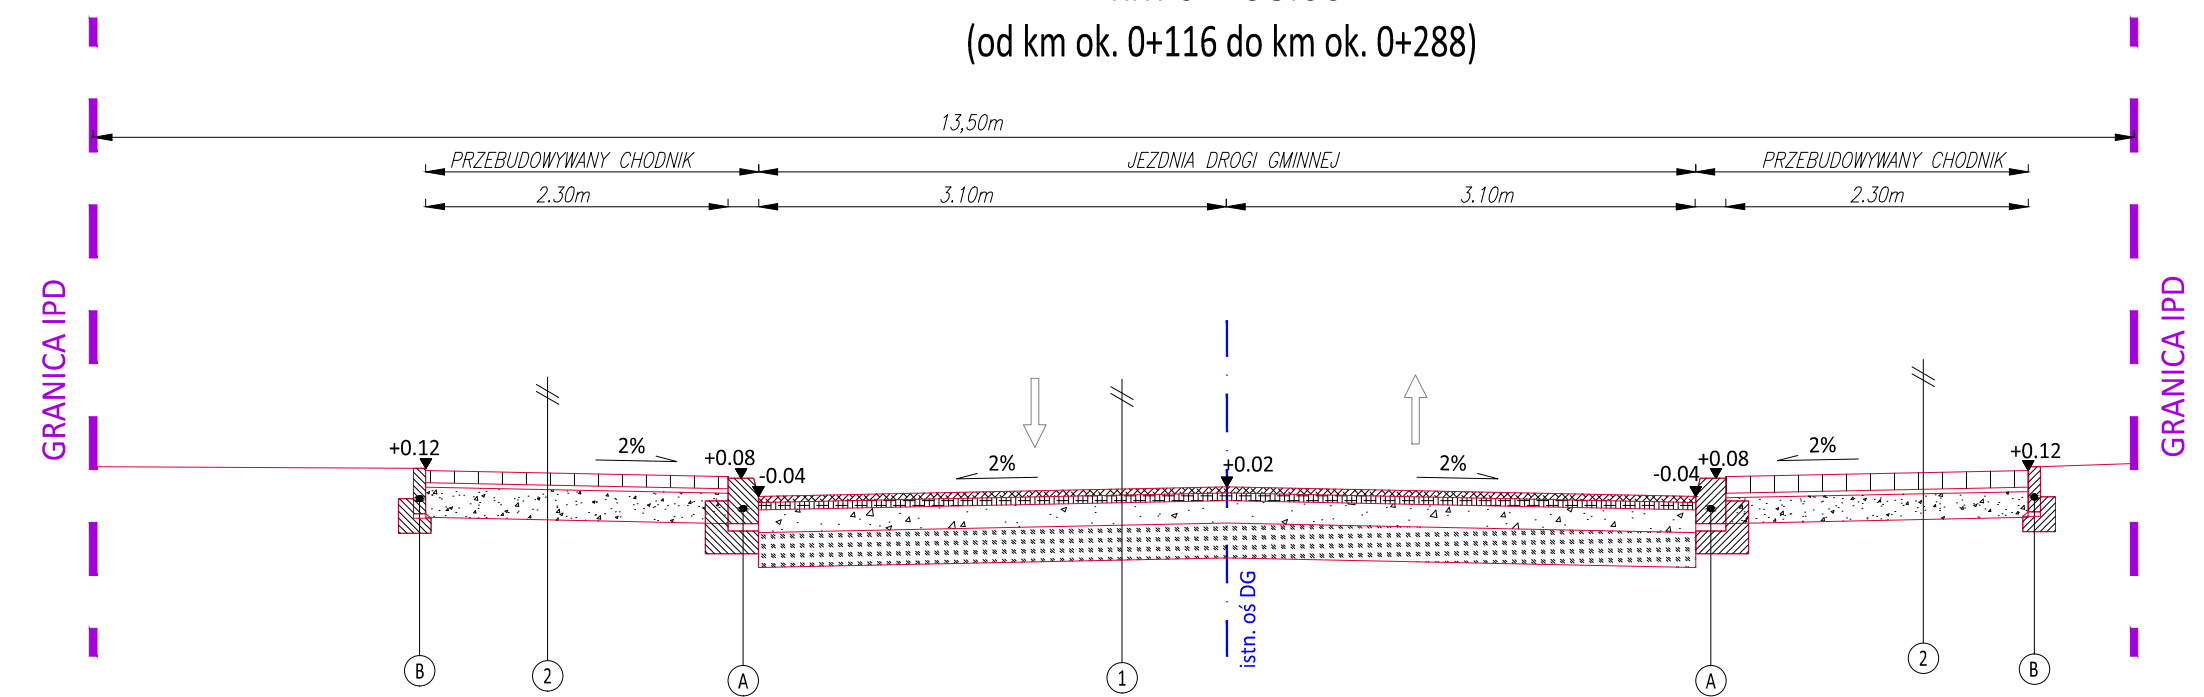

PRZEKRÓJ TYPOWY C-C  
km 0+324.00  
(od km ok. 0+288 do km ok. 0+362)

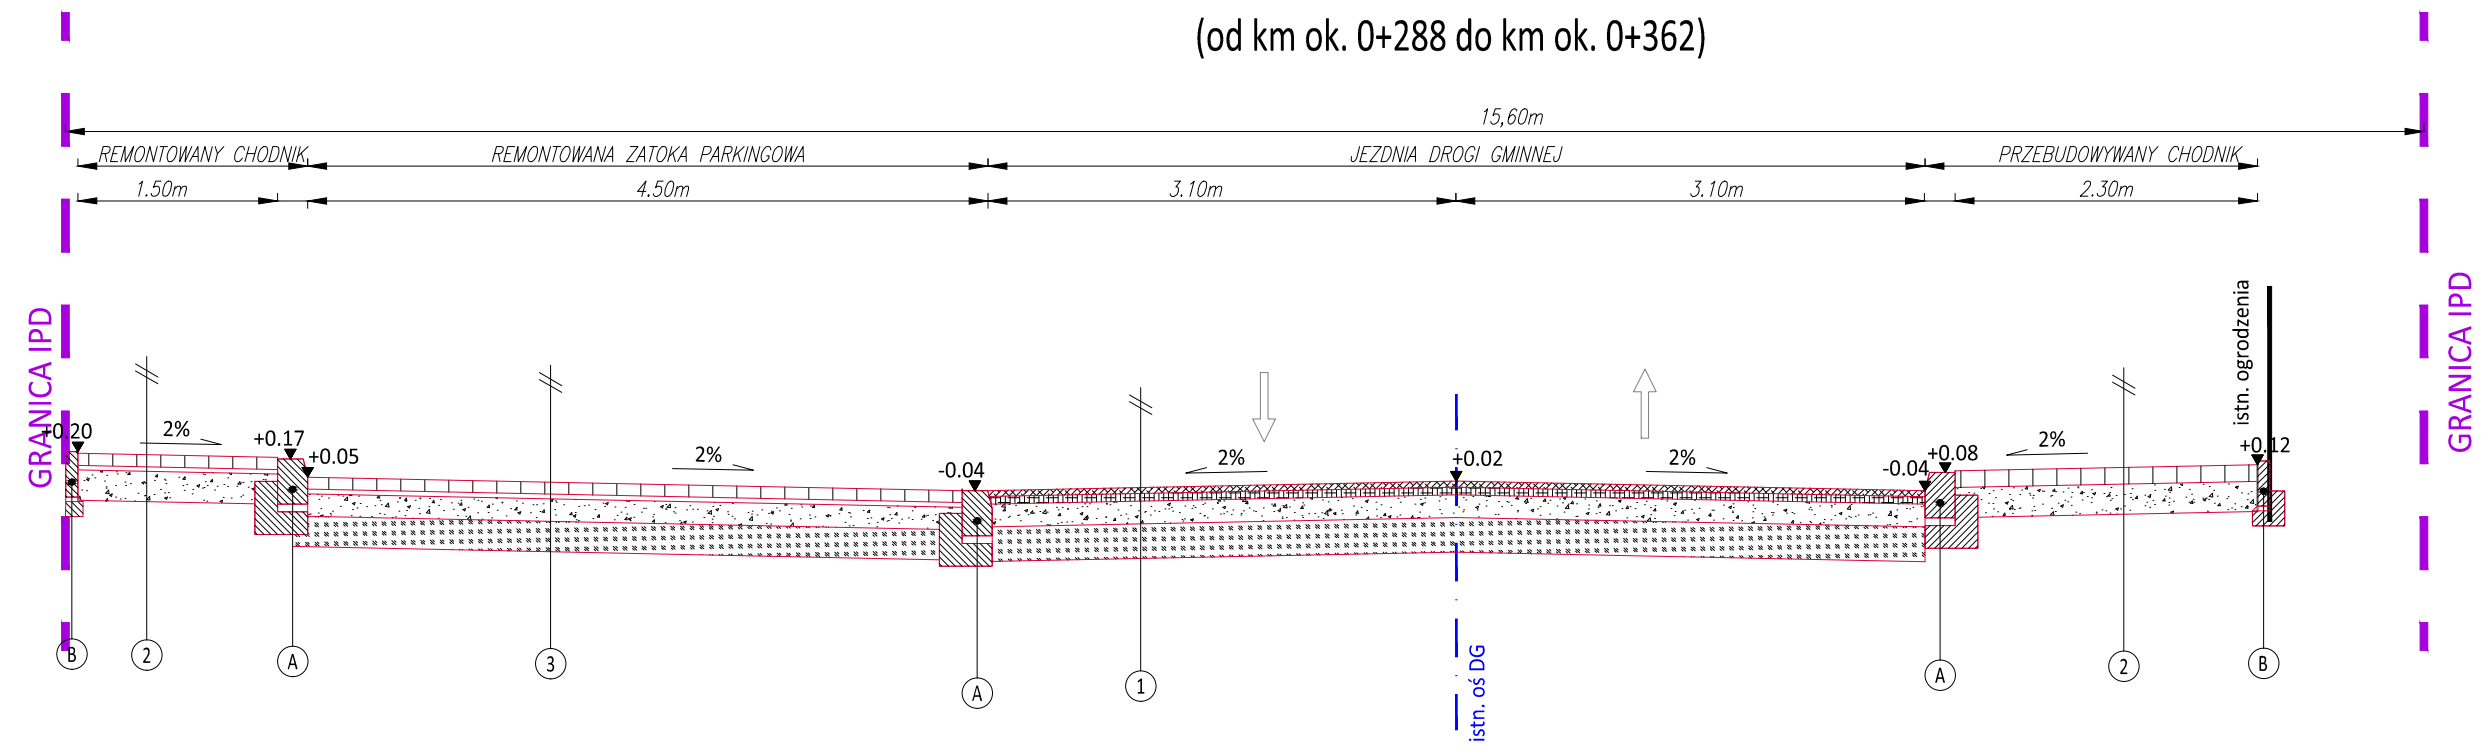

- ① KONSTRUKCJA JEZDNI DROGI GMINNEJ
- 4cm - warstwa ścierna z betonu asfaltowego
  - skropienie między-warstwowo z emulsji asfaltowej
  - 5cm - warstwa wiążąca z betonu asfaltowego
  - skropienie między-warstwowo z emulsji asfaltowej
  - 20cm - warstwa kruszywa łamanego stabilizowanego mechanicznie o uziarnieniu 0/31,5 mm
  - 31cm - podbudowa z mieszanki związanej spoiwem hydraulicznym
- ② KONSTRUKCJA NAWIERZCHNI CHODNIKA
- 8cm - warstwa ścierna z bet. kostki brukowej gr. 8 cm
  - 5cm - podsyпка cementowo-piaskowa 1:4
  - 20cm - warstwa podbudowy z kruszywa łamanego 0/31,5 stabilizowanego mechanicznie
- ③ KONSTRUKCJA JEZDNI REMONTOWANEJ ZATOKI PARKINGOWEJ
- 8cm - warstwa ścierna z bet. kostki brukowej gr. 8 cm
  - 5cm - podsyпка cementowo-piaskowa 1:4
  - 20cm - warstwa kruszywa łamanego stabilizowanego mechanicznie o uziarnieniu 0/31,5 mm
  - 15cm - warstwa podbudowy z kruszywa łamanego 0/63 stabilizowanego mechanicznie




**Gmina Miechów**  
ul. Sienkiewicza 25  
32-200 Miechów

Inwestor:

Wykonawca:

Nazwa opracowania:



**NIWELETA**  
Sebastian Gwizdek  
32-086 Węgrzce, ul. Forteczna 5  
Regon: 240004271, NIP: 642-258-32-28  
tel. 335-090-878, email: biuro@niwleeta@gmail.com

Przebudowa drogi gminnej K 140282 ulica Szpitalna w km 0+000 do 0+362  
w miejscowości Miechów, gmina Miechów

Gmina:	Miechów	Powiat:	MIECHOWSKI	Województwo:	MAŁOPOLSKIE
Čzęść projektu:	MATERIAŁY DO ZGŁOSZENIA			Skala:	1:50/1:25
Funkcja:	Imię i Nazwisko:	Branża:	DROGOWA	Uprawnienia:	Podpis:
Projektant:	mgr inż. Sebastian GWIZDEK			MAP/0092/PWOD/07	
Nazwa rysunku:	Przekroje typowe - stan proj.			Nr rys.:	3.2

Węgrzce, marzec 2023r.