PI-3

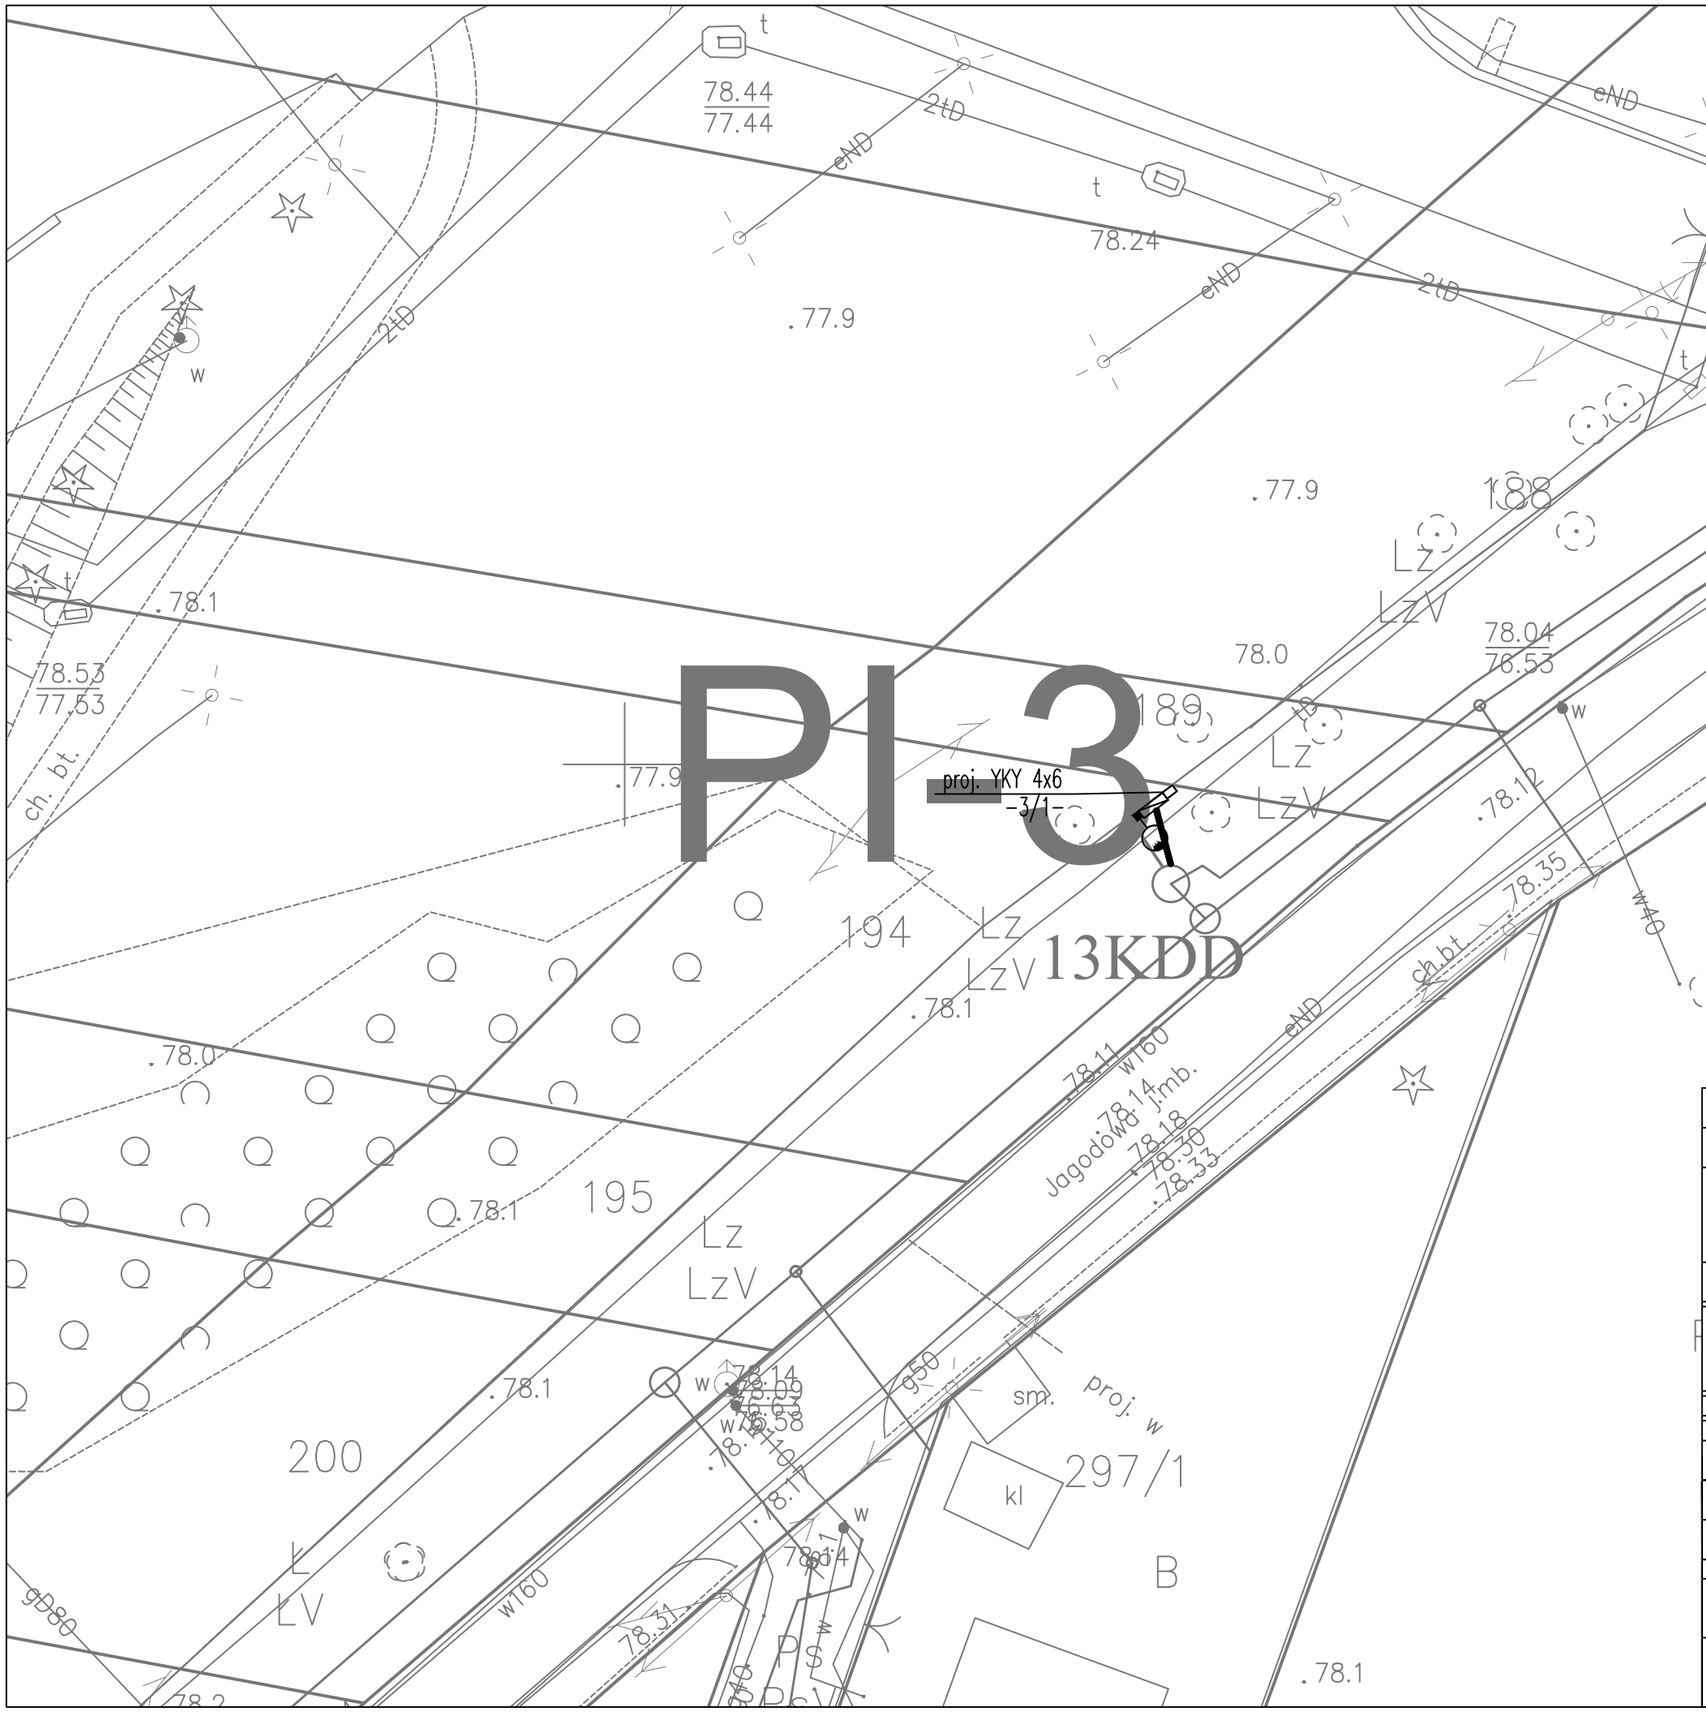

projektowana szafa zasilająco – sterująca

projektowana policznikowa linia zasilająca

projektowane złącze kablowo – pomiarowe

projektowana rura ochronna SRS

słup S–50 z oprawą LED–50W

Adres:	*ul. Rolnicza 244, 05-092 Łomianki*
Inwestor:	*Zakład Wodociągów i Kanalizacji w Łomiankach Sp. z o.o.*
Projekt:	*„Budowa sieci wodociągowej oraz sieci kanalizacyjnej sanitarnej w gminie Łomianki w ulicach: Odysei, Pięknej, Wrzosowej, Turystycznej, Jagodowej, Mistrza i Małgorzaty, Władcy Pierścieni, Czarodziejskiej Góry, Zagórze, Strzeleckiej, Sielanki, Zacisznej, Środkowej, Lipińskiego, Biedronki, Wakacyjnej, Wędrowców, Borówkowej oraz dróg dojazdowych do ul. Jagodowej w miejscowościach Sadowa i Dziekanów Polski - część 1*
Lokalizacja:	*działka o nr ewid. 194 ul. Jagodowa, miejscowość Sadowa,*
Wykonawca:	GEOKART – INTERNATIONAL Spółka z o. o. **35–113 Rzeszów, ul. Wita Stwosza 44**

ZESPÓŁ PROJEKTOWY:

FUNKCJA:	NR UPR.:	BRANZA:
Projektant: inż. Paweł Piwowar	Upr.bud.Nr: E–117/02	ELEKTRYCZNA
Sprawdzający: mgr inż. Bartosz Budzik	Upr.bud.Nr: E–217/02	ELEKTRYCZNA
Opracowanie:		

Faza: PROJEKT WYKONAWCZY	Data opracowania: 12.2019r.
	Skala rysunku: 1:250
Nazwa rysunku: PLAN ZASILANIA POMPOWNI PI–3	Nr arkusza:
	Nr rys.: E3