

UWAGI!

PODANE WYMIARY (szerokość/wysokość) OKIEN STO WYMIARY W ŚWIETLE OŚCIEŻY MIERZONE OD ZEWNĄTRZ.


DO WYKONANIA STOLARKI PRZYSTĄPIĆ PO DOKŁADNEJ INWENTARYZACJI STOLARKI ISTNIEJĄCEJ ZE WZGLĘDU NA BARDZO RÓŻNICOWANE WYMIARY, RÓŻNICE GRUBOŚCI TYNKÓW, OBRÓBIENIA I SĄDZENIA STOLARKI. KOŃCOWE WYMIARY ZEWNĘTRZNE STOLARKI DOSTOSOWAĆ DO OTWORÓW OKIENNYCH, TAK ABY NIE NARUSZAĆ ELEWACJI Z CEGŁY KLINKIEROWEJ.

WIDOCZNA CZĘŚĆ RAMIAKA SPOD WĘGARKA I NADPROŻA OD STRONY ZEWNĘTRZNEJ NIE MOŻE BYĆ SZERSZA NIŻ 1 cm.

Specyfikacja okna:

- okno drewniane, zespolone,
- kolor biały,
- okno rozwierno-uchylne,
- okucia obwiehniowe,
- szklenie 3-szybowe, $U=0,85$ W/(m²K)
- wszystkie zdobienia wykonac jako wierne odwzorowanie zdobieł oryginalnych wykonac po pełnej inwentaryzacji stolarki,
- zawiasy i klamki wykonac jako stylizowane - na wzór oryginalnych. Kolor biały.
- kierunek otwierania okien jednoskrzydlowych - prawo/lewo - ustalic z onwestorem

okno 1.9. - wykonać 2 szt.

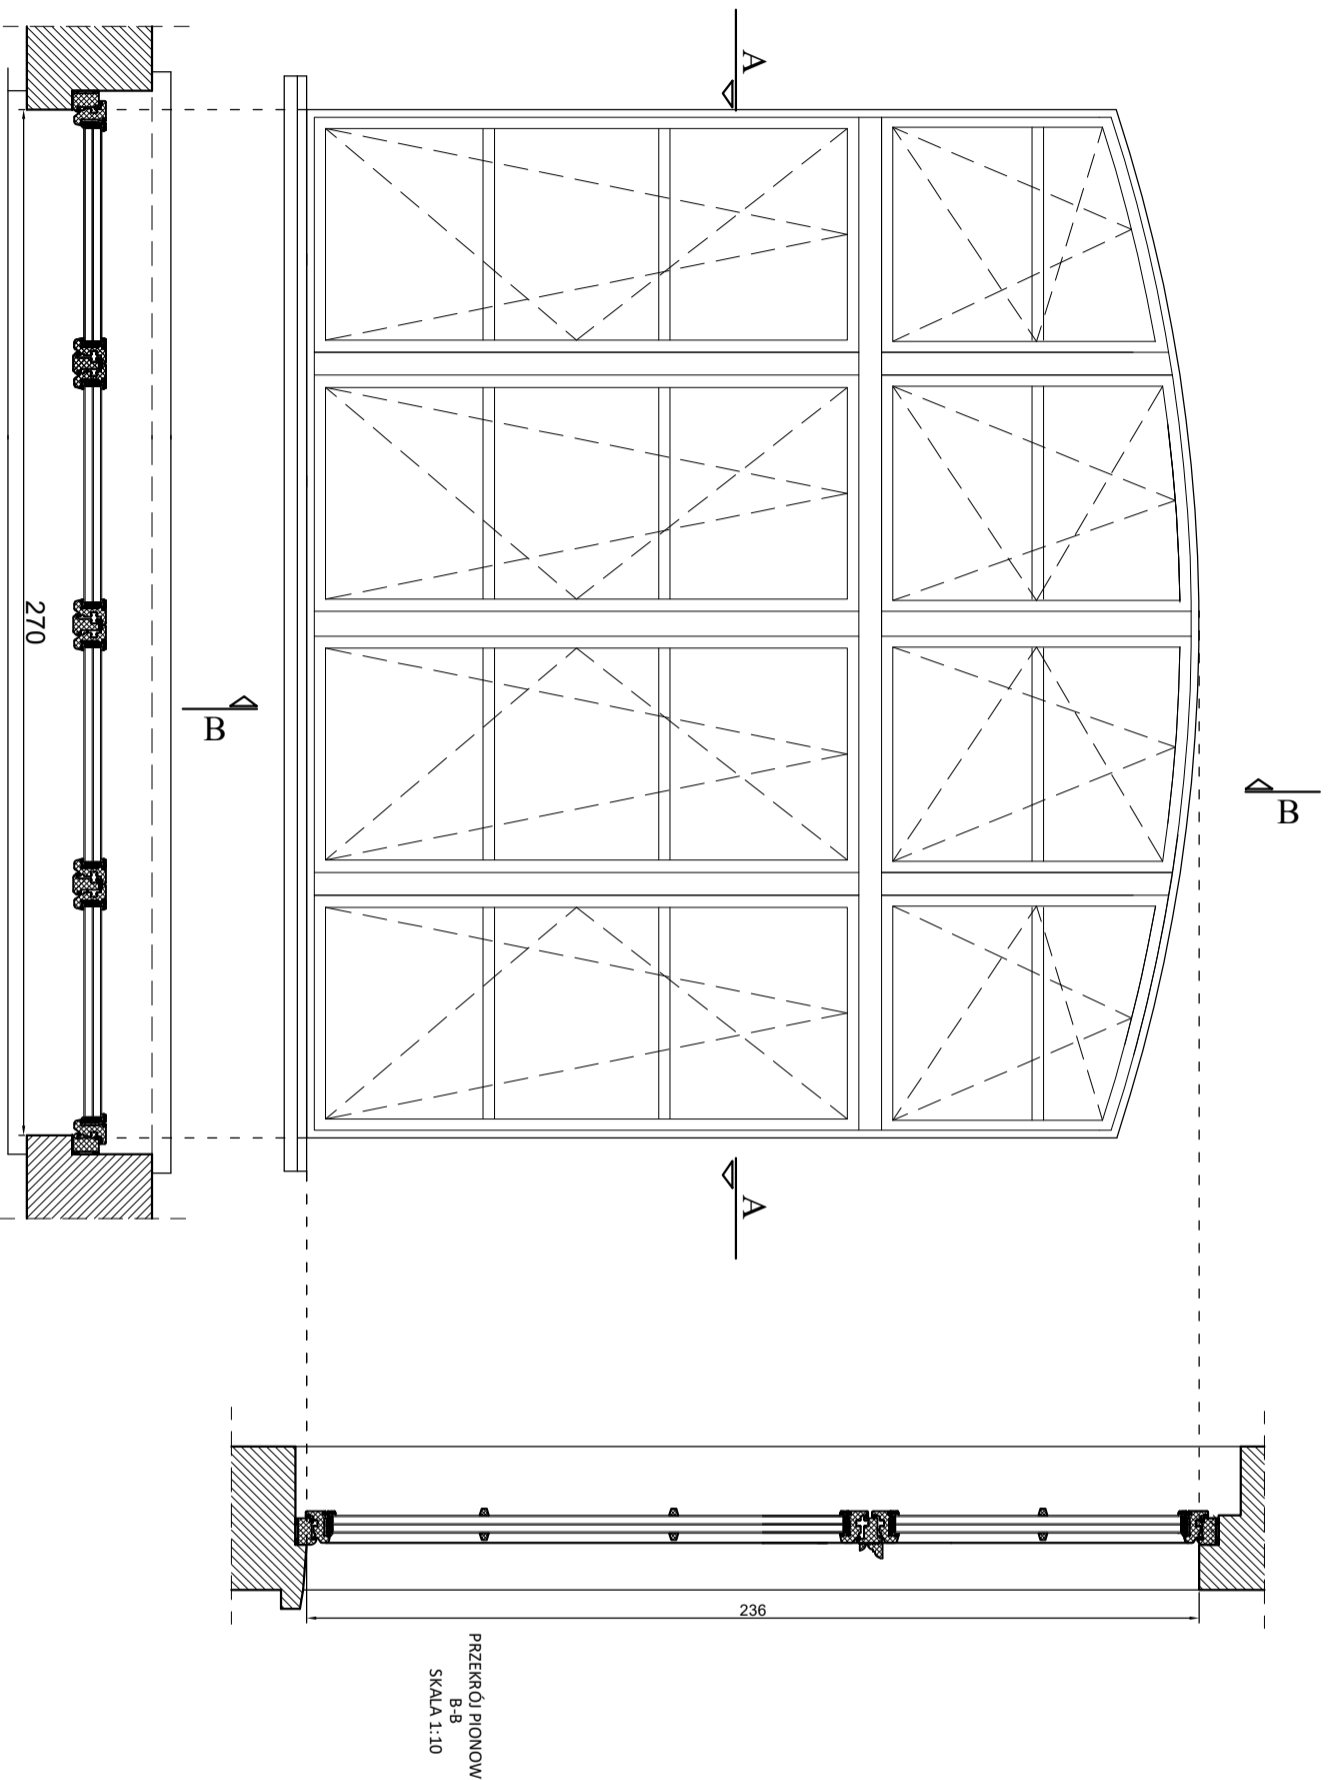

PRZEKROJ POZIOMY
A-A
SKALA 1:10

PRZEKROJ PIONOWY
B-B
SKALA 1:10

P.P.B. "ARKON" Tomasz Chruszczewski ul. Wołsztyńska 27, 67-400 Wschowa tel. 065 529-60-04, kom. 601 325 640	
INWESTOR:	GMINA WIJEWO ul. Parkowa 1, 64-150 Wjewo
ADRES:	działka nr ewid. 658/40 ul. Parkowa 1, 64-150 Wjewo
OBIEKT:	WYMIANA STOLARKI OKIENNEJ
PROJEKT OKNA nr 1.9.	
PROJEKTANT:	1:20
inż. Zbigniew Stelmaszczyk	1.9.
upr. 1674/94/Lo,	ARCH/KONSTR.
specj. architekt-konstr.	
OPRACOWAŁ:	07.2024r
mgr inż. Tomasz Chruszczewski	str.
upr. LBS/0023/PWOK/06	
specj. konstr.-budowlana	