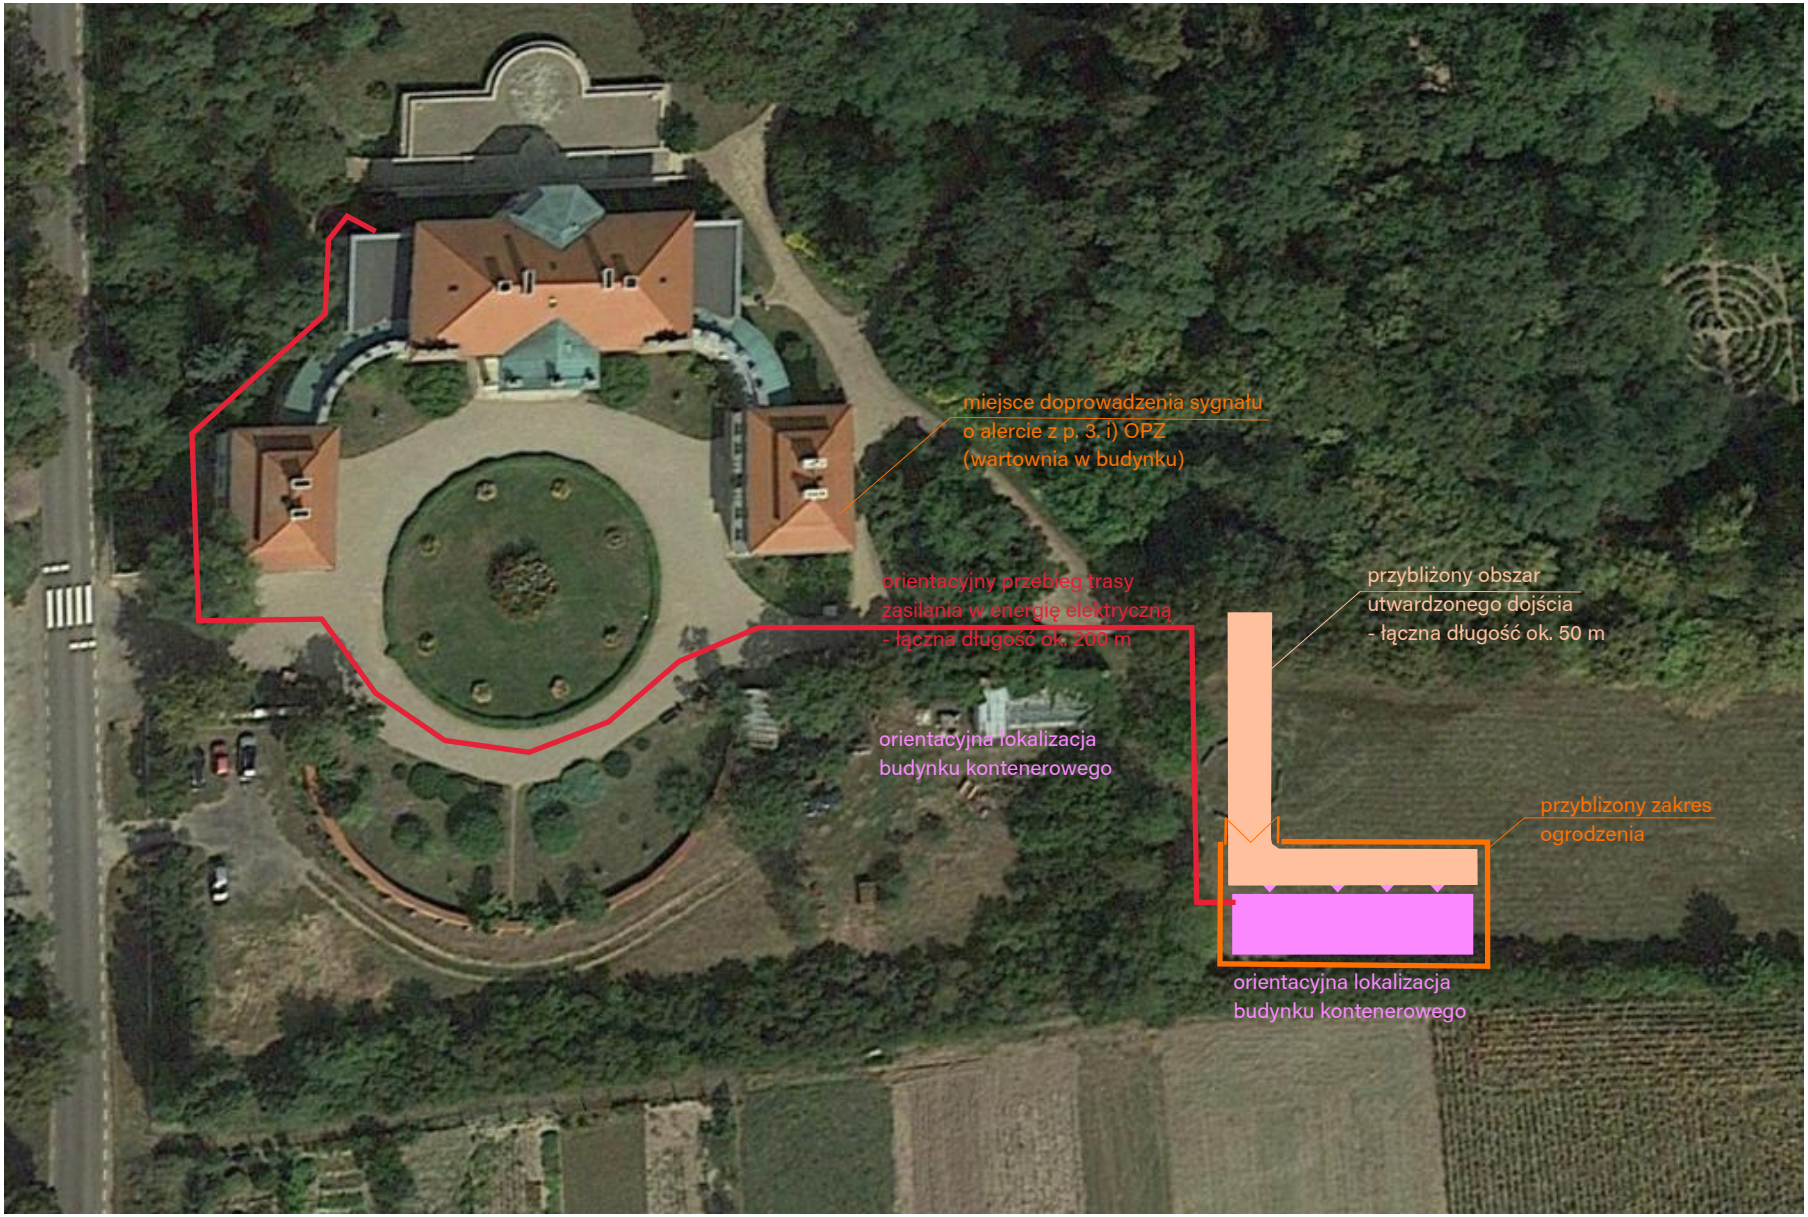
miejsce doprowadzenia sygnału
o alercie z p. 3. i) OPZ
(wartownia w budynku)
orientacyjny przebieg trasy
zasilania w energię elektryczną
- łączna długość ok. 200 m
przybliżony obszar
utwardzonego dojścia
- łączna długość ok. 50 m
orientacyjna lokalizacja
budynku kontenerowego
przybliżony zakres
ogrodzenia
orientacyjna lokalizacja
budynku kontenerowego