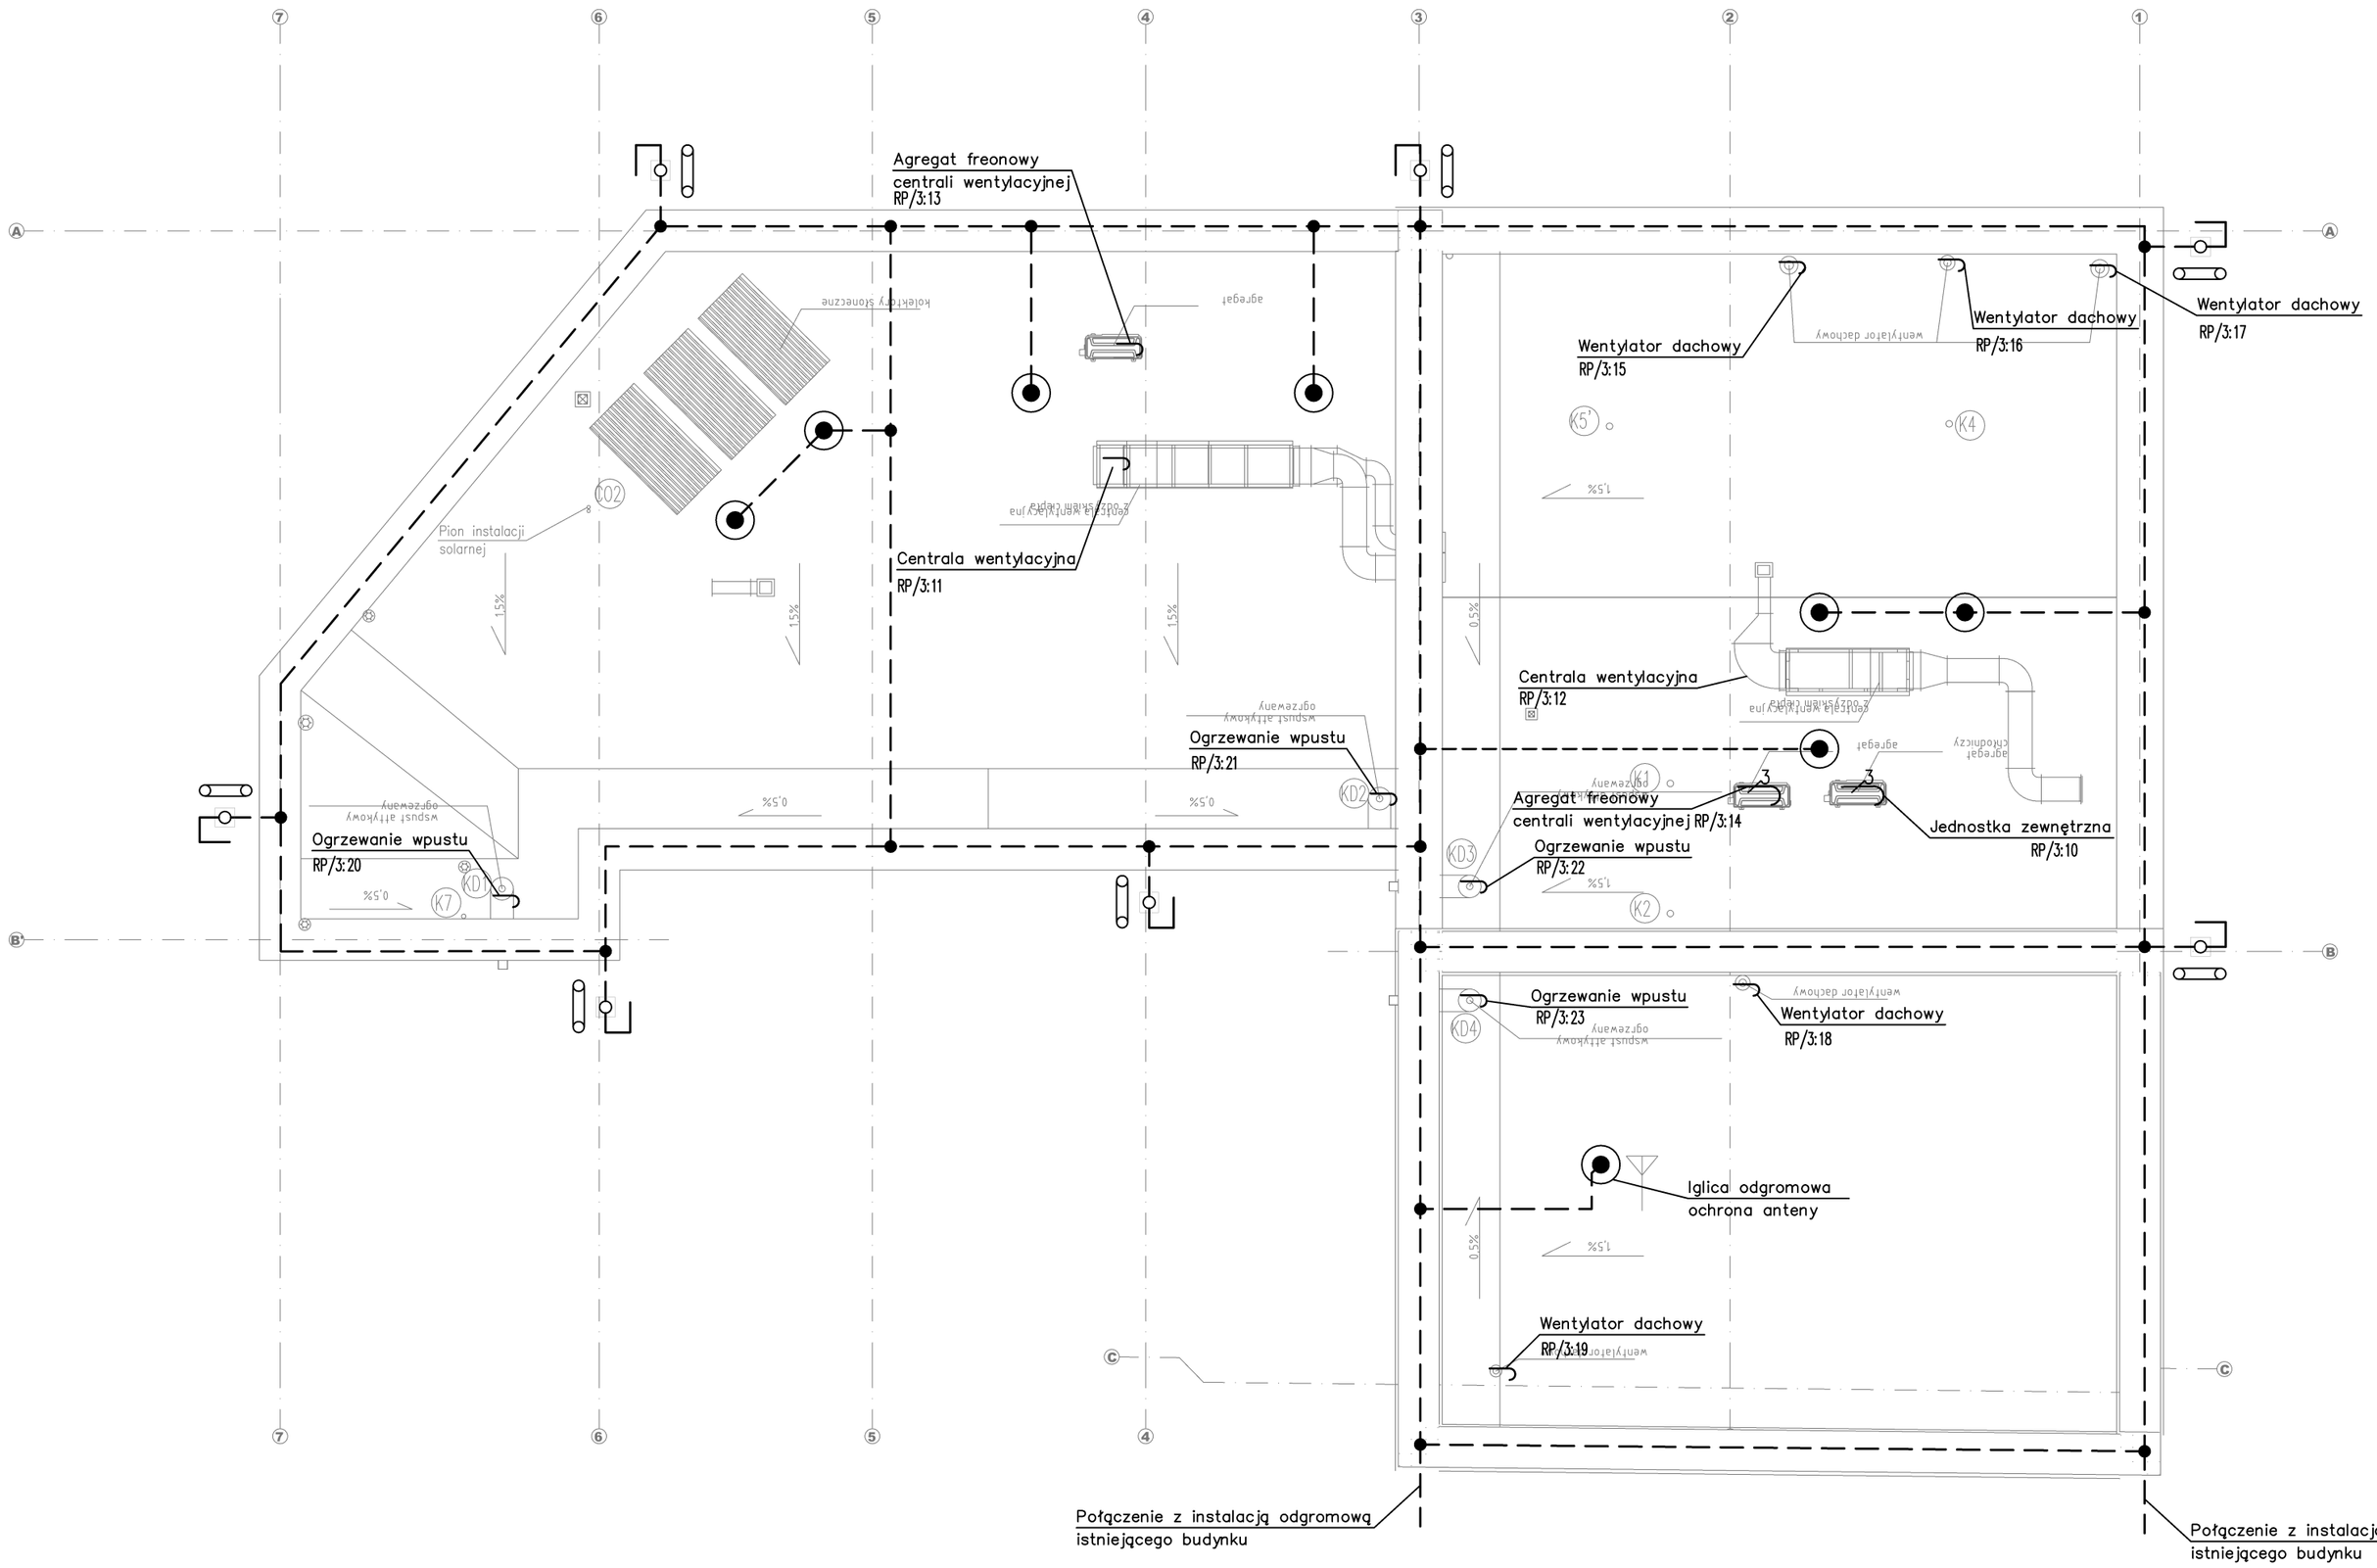

LEGENDA:

- uziom fundamentowy, przewód uziemiający
- zwód poziomy (drut FeZn ø8mm)
- zwód pionowy z drutu FeZn ø8mm
- iglica odgromowa
- połączenie galwaniczne instalacji
- ZK – złącze kontrolne w obudowie PVC
- rura osłonowa grubościenna
- wypust zasilający 1–faz. 230V
- wypust zasilający 3–faz. 230/400V
- antena radiotelefonu+antena telewizji naziemnej

UWAGI:

1. Wszelkie urządzenia na dachu obiektu należy chronić iglicami odgromowymi. Ostateczne ich rozmieszczenie oraz wysokość na na etapie projektu wykonawczego w koordynacji z pozostałymi branżami.
2. Należy pamiętać o zachowaniu minimalnego odstępu izolacyjnego pomiędzy iglicą, a chronionym urządzeniem.

Ochrona przeciwporażeniowa:

Dla obwodów projektowanych:
Samoczynne wyłączenie zasilania w układzie TN–C–S
Wyłączniki ochronne różnicowoprądowe

ARCHIKS KRZYSZTOF STETKIEWICZ OSWIĘCIM ul. CHEMIKÓW 1B
tel. 518 948 155, http://archiks.com email: biuro@archiks.com

INWESTOR: Krakowskie Pogotowie Ratunkowe, ul. Łazarza 14, 31-530 Kraków					
INWESTYCJA: Budowa budynku Krakowskiego Pogotowia Ratunkowego - miejsca stacjonowania zespołów ratownictwa medycznego wraz z zagospodarowaniem terenu: budową dróg, chodników, miejsc postojowych, murem oporowym dz. nr 724/44, 724/46, 724/47 ul. Powstawania Styczniowego, 32-020 Wieliczka jedn. ewidencyjna: 121905_4, Wieliczka 1 obręb: nr 0001, Wieliczka 1					
PROJEKTANT: Robert Haponik	UPRAWNIENIA DO PROJ. B.O. W SPECJAL.: ELEKTR.	NR: MAP/0349/PWOE/07	PODPIS:		
SPRAWDZAJĄCY:			PODPIS:		
OPRACOWAŁ: Mateusz Dymitrowicz			PODPIS:		
SKALA: 1:100	FORMAT: A2	STADIUM: PW	KREŚLIŁ: MD	DATA: 15.09.2020	BRANŻA: E	NR: E05	NR STR
TYTUŁ RYSUNKU: Rzut dachu-Instalacja odgromowa i elektryczna					