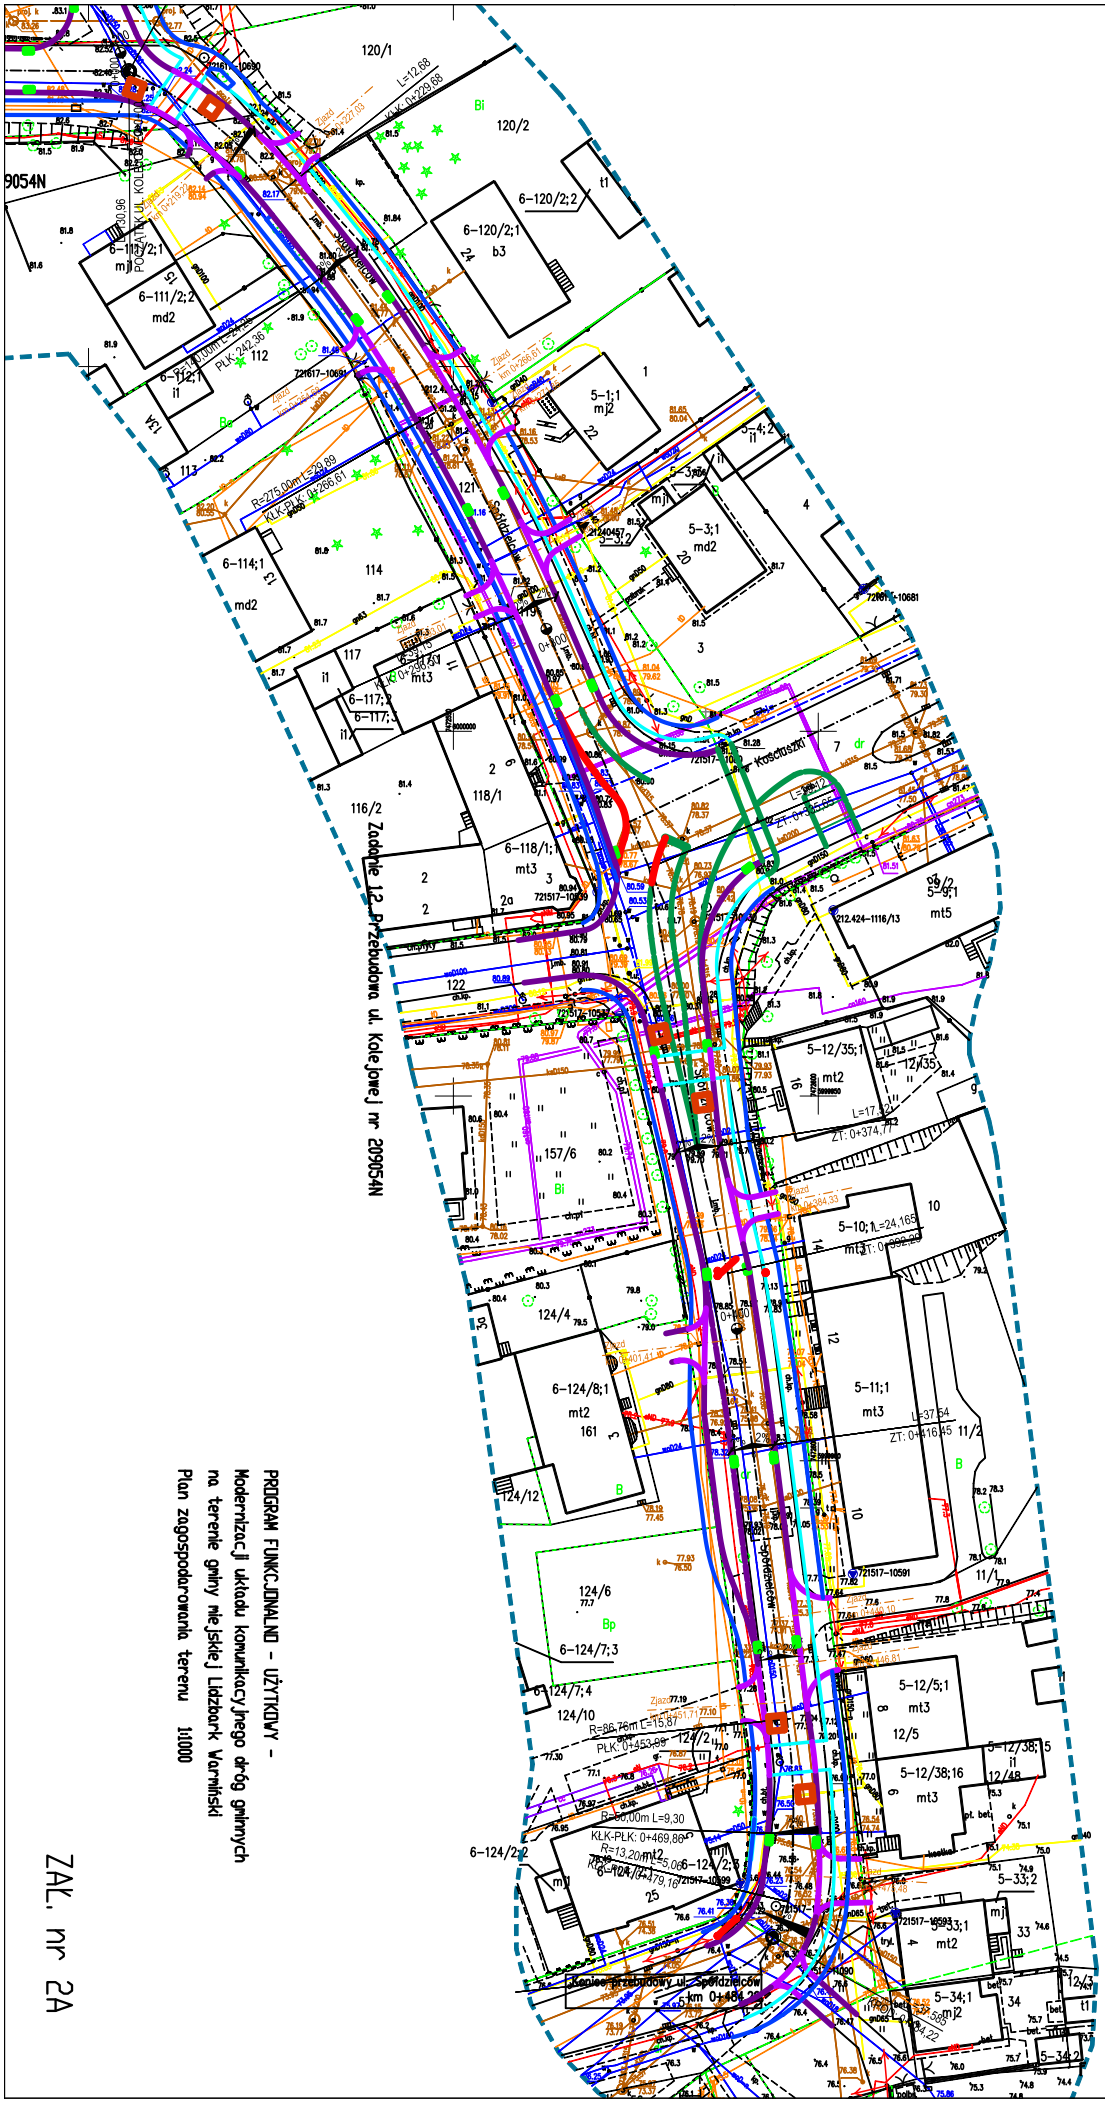

PROGRAM FUNKCJONALNO - UŻYTKOWY -
Modernizacja układu komunikacyjnego dróg gminnych
na terenie gminy miejskiej Lidzbark Warmiński
Plan zagospodarowania terenu 1:1000

ZAŁ. nr 2A

N

KONCEPCJA SKALA: 1:1000