


SZCZEGÓŁ KONSTRUKCYJNY

Wjazd bramowy

Skala 1:10

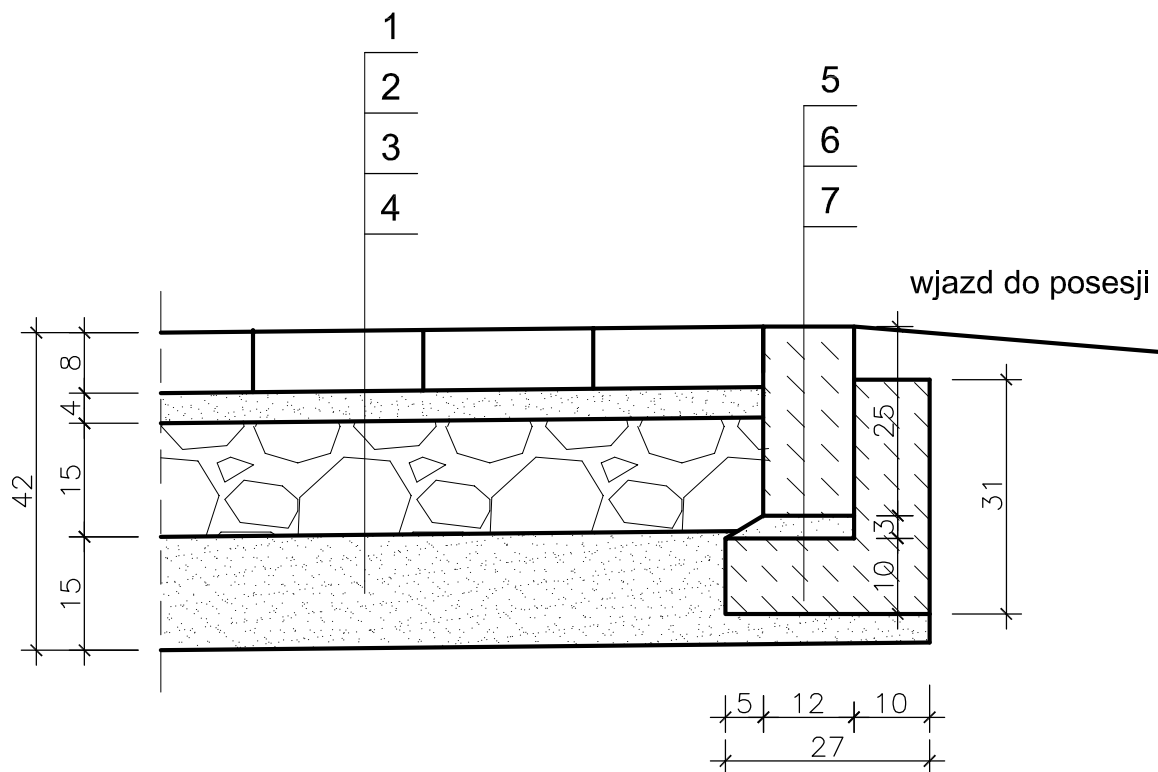

1. KOSTKA BETONOWA ANTRACYTOWA
2. PODSYPKA CEMENTOWO - PIASKOWA
3. POBUDOWA Z KRUSZYWA ŁAMANEGO 0/31,5
STABILIZOWANEGO MECHANICZNIE
4. WZMOCNIENIE PODŁOŻA MIESZANKĄ
ZWIĄZANĄ CEMENTEM C3/4
5. OPORNIK BETONOWE 12x25cm
6. PODSYPKA CEMENTOWO - PIASKOWA
7. ŁAWA BETONOWA C12/15 Z OPOREM

Inwestor: Gmina Świecie ul. Wojska Polskiego 124 86-100 Świecie		 "AGADOR 2" Krzysztof Żarkow 85-168 Bydgoszcz, ul. Ujejskiego 50/9 pracownia: 85-171 Bydgoszcz, ul. Wojska Polskiego 19b tel. 52 348 95 84	
Obiekt: ROZBUDOWA DRÓG GMINNYCH NA DZIAŁKACH: 122/13, 92/2, 95/2, 88, 55, 90, 56/3, 56/4, 38/12, 37/16 obręb Sulnowo, 502/2, 529/4, 604/5 obręb Sulnówko gm. ŚWIECIE WRAZ Z INFRASTRUKTURĄ		Nr rys.: 4/5 Data: 26.02.2021	
Skala: 1:10	Temat: SZCZEGÓŁ KONSTRUKCYJNY	Faza: PT Branża: Drogi	
Projektował: inż. Krzysztof Żarkow upr. bud. do projekt. bez ograniczeń w specj. drogi - nr GP-KZ-7342/570/94	Opracował: mgr inż. Sławomir Grabowski	Sprawdził: mgr inż. A. Felchner upr. bud. do projekt. bez ograniczeń specj. drogi - nr KUP/0113/POOD/14	