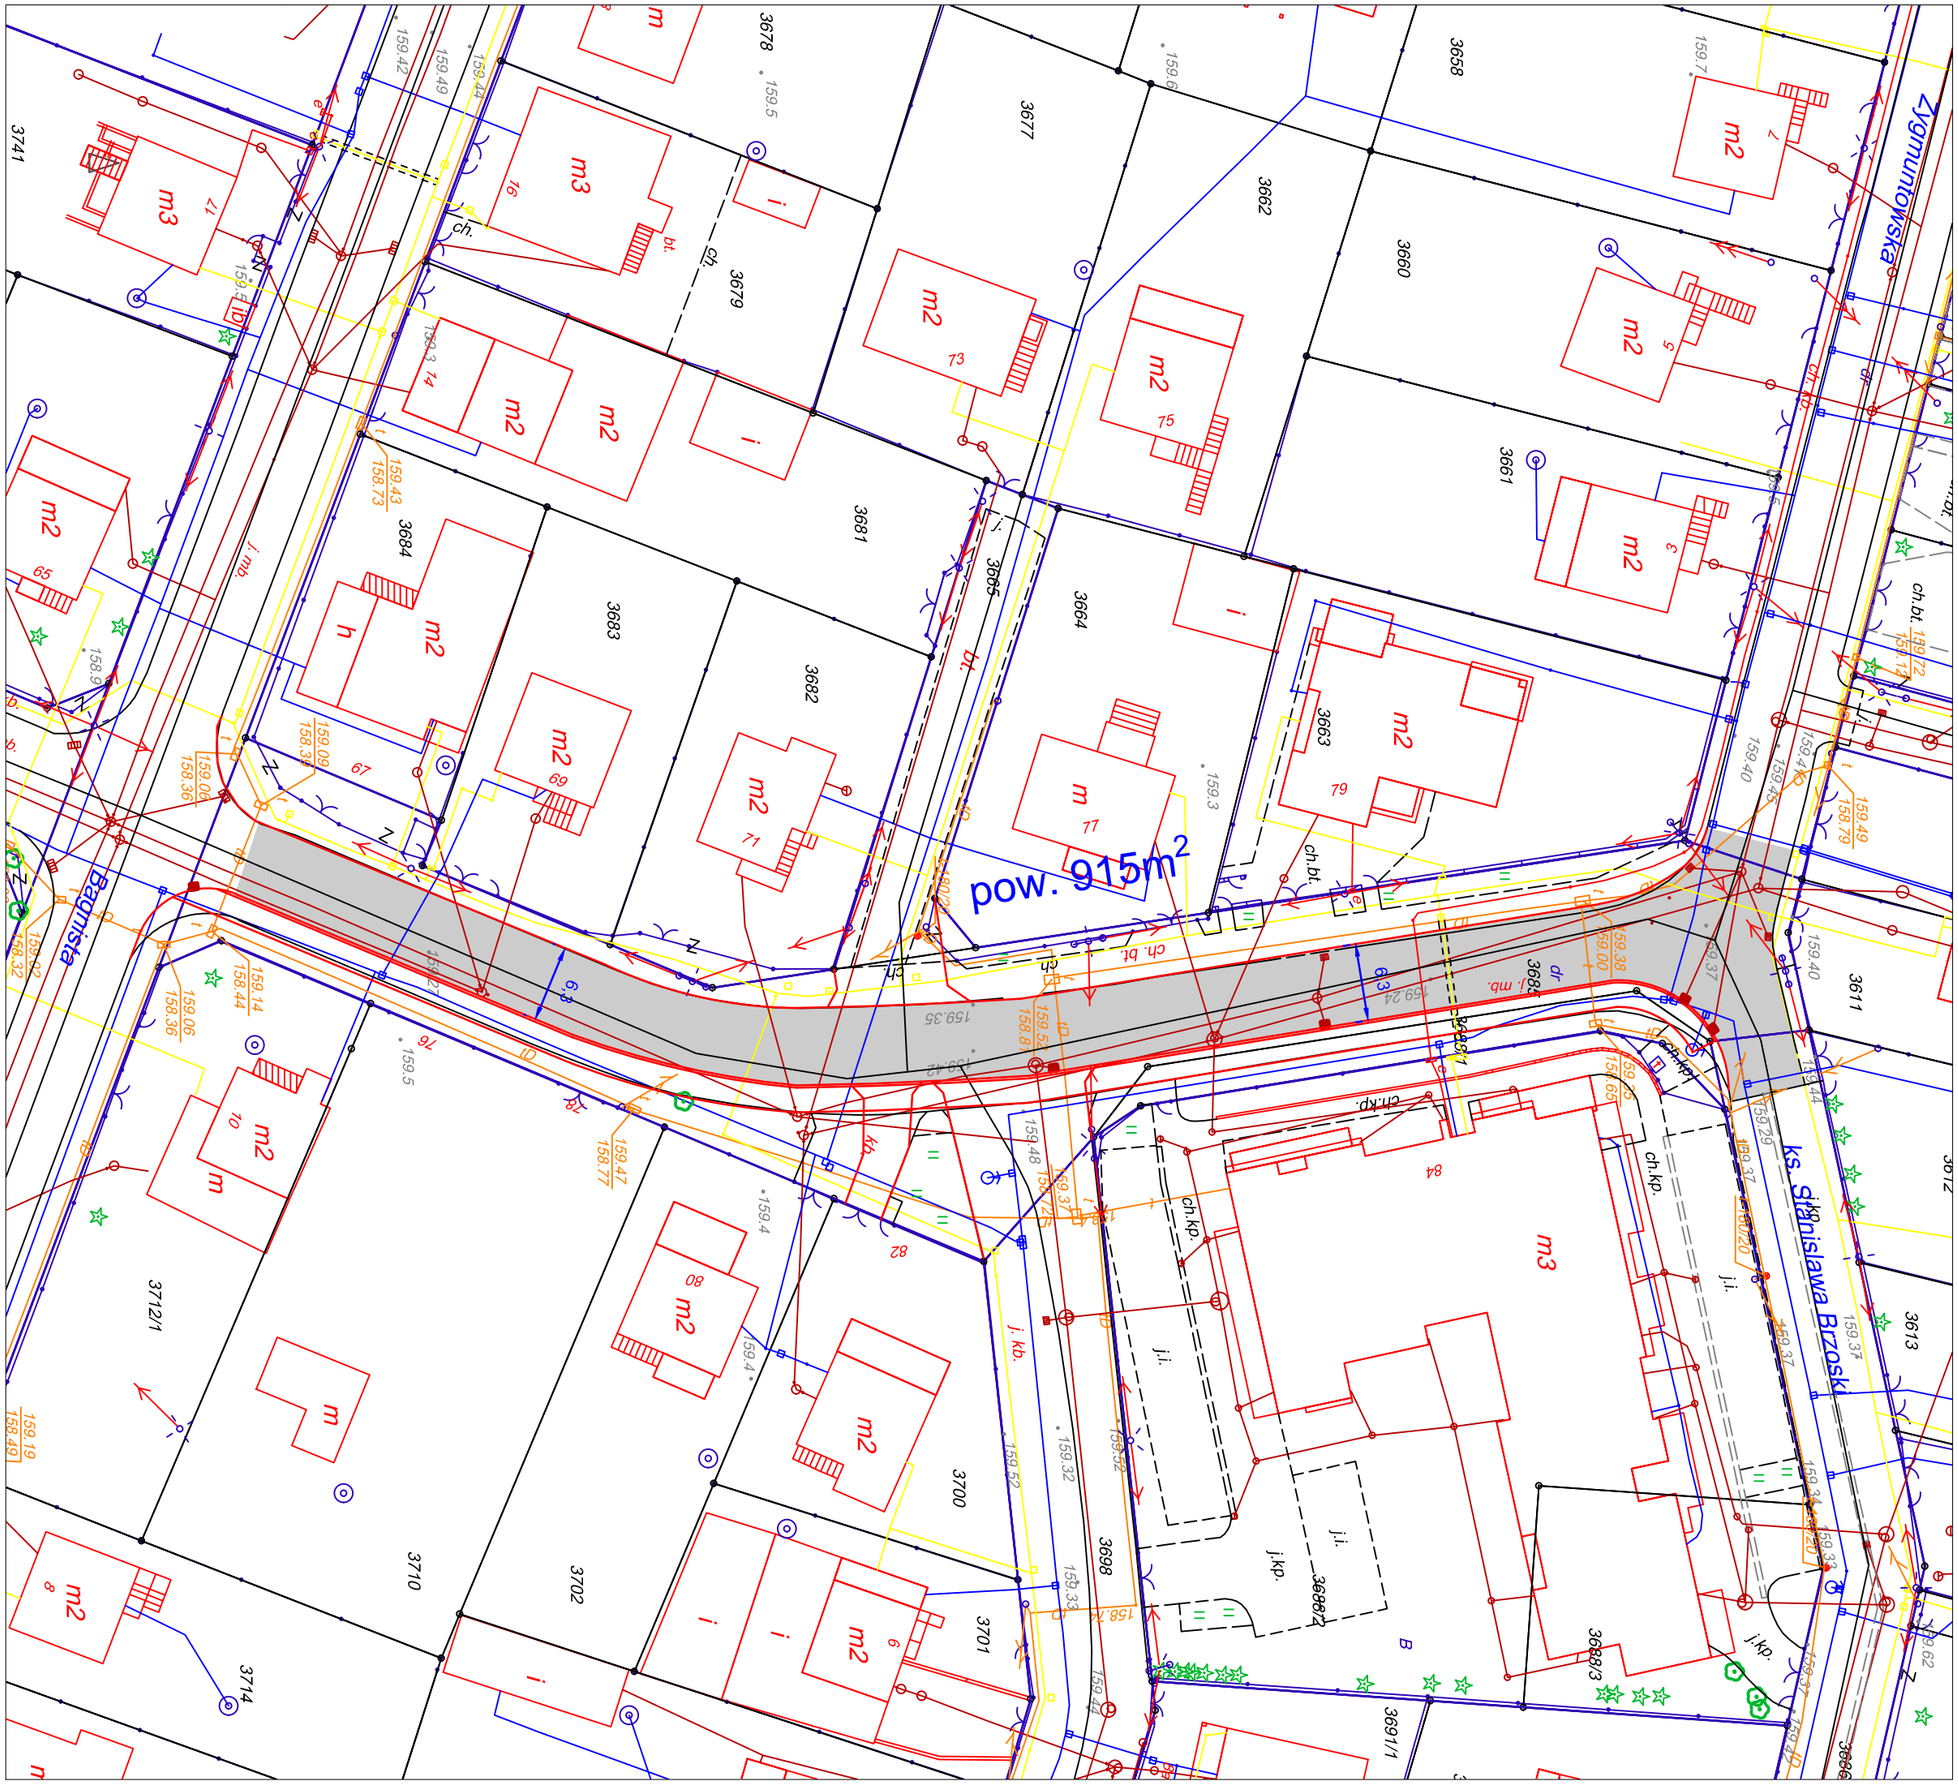

Legenda:

- remont nawierzchni bitumicznej - ul. Świętokrzyska na odcinku od. ul. Bagnistej do ul. Zygmuntowskiej

REMONT NAWIERZCHNI JEZDNI ULICY ŚWIĘTOKRZYSKIEJ NA ODCINKU OD. SKRZYŻOWANIA Z ULICĄ BAGNISTĄ DO SKRZYŻOWANIA Z ULICAMI ZYGMUNTOWSKĄ I KS. STANISŁAWA BRZÓSKI W MIŃSKU MAZOWIECKIM

ADRES: ul. Świętokrzyska
INWESTOR: Miasto Mińsk Mazowiecki

Szkic sytuacyjny

UPRAWNIENIA BUDOWLANE DO PROJEKTOWANIA BEZ OGRANICZEŃ W SPECJALNOŚCI DROGOWEJ

DATA: 06.2022

SKALA: 1:500

NR RYS: **01**