


**WIDOK WITRYNY**  
**STAN PROJEKTOWANY**  
 Remont schodów z wiatrolapem oraz wykonanie  
 pochylni do budynku Przedszkola Samorządowego Nr 2  
 we Włoszczowie oś. Jana Brożka 14

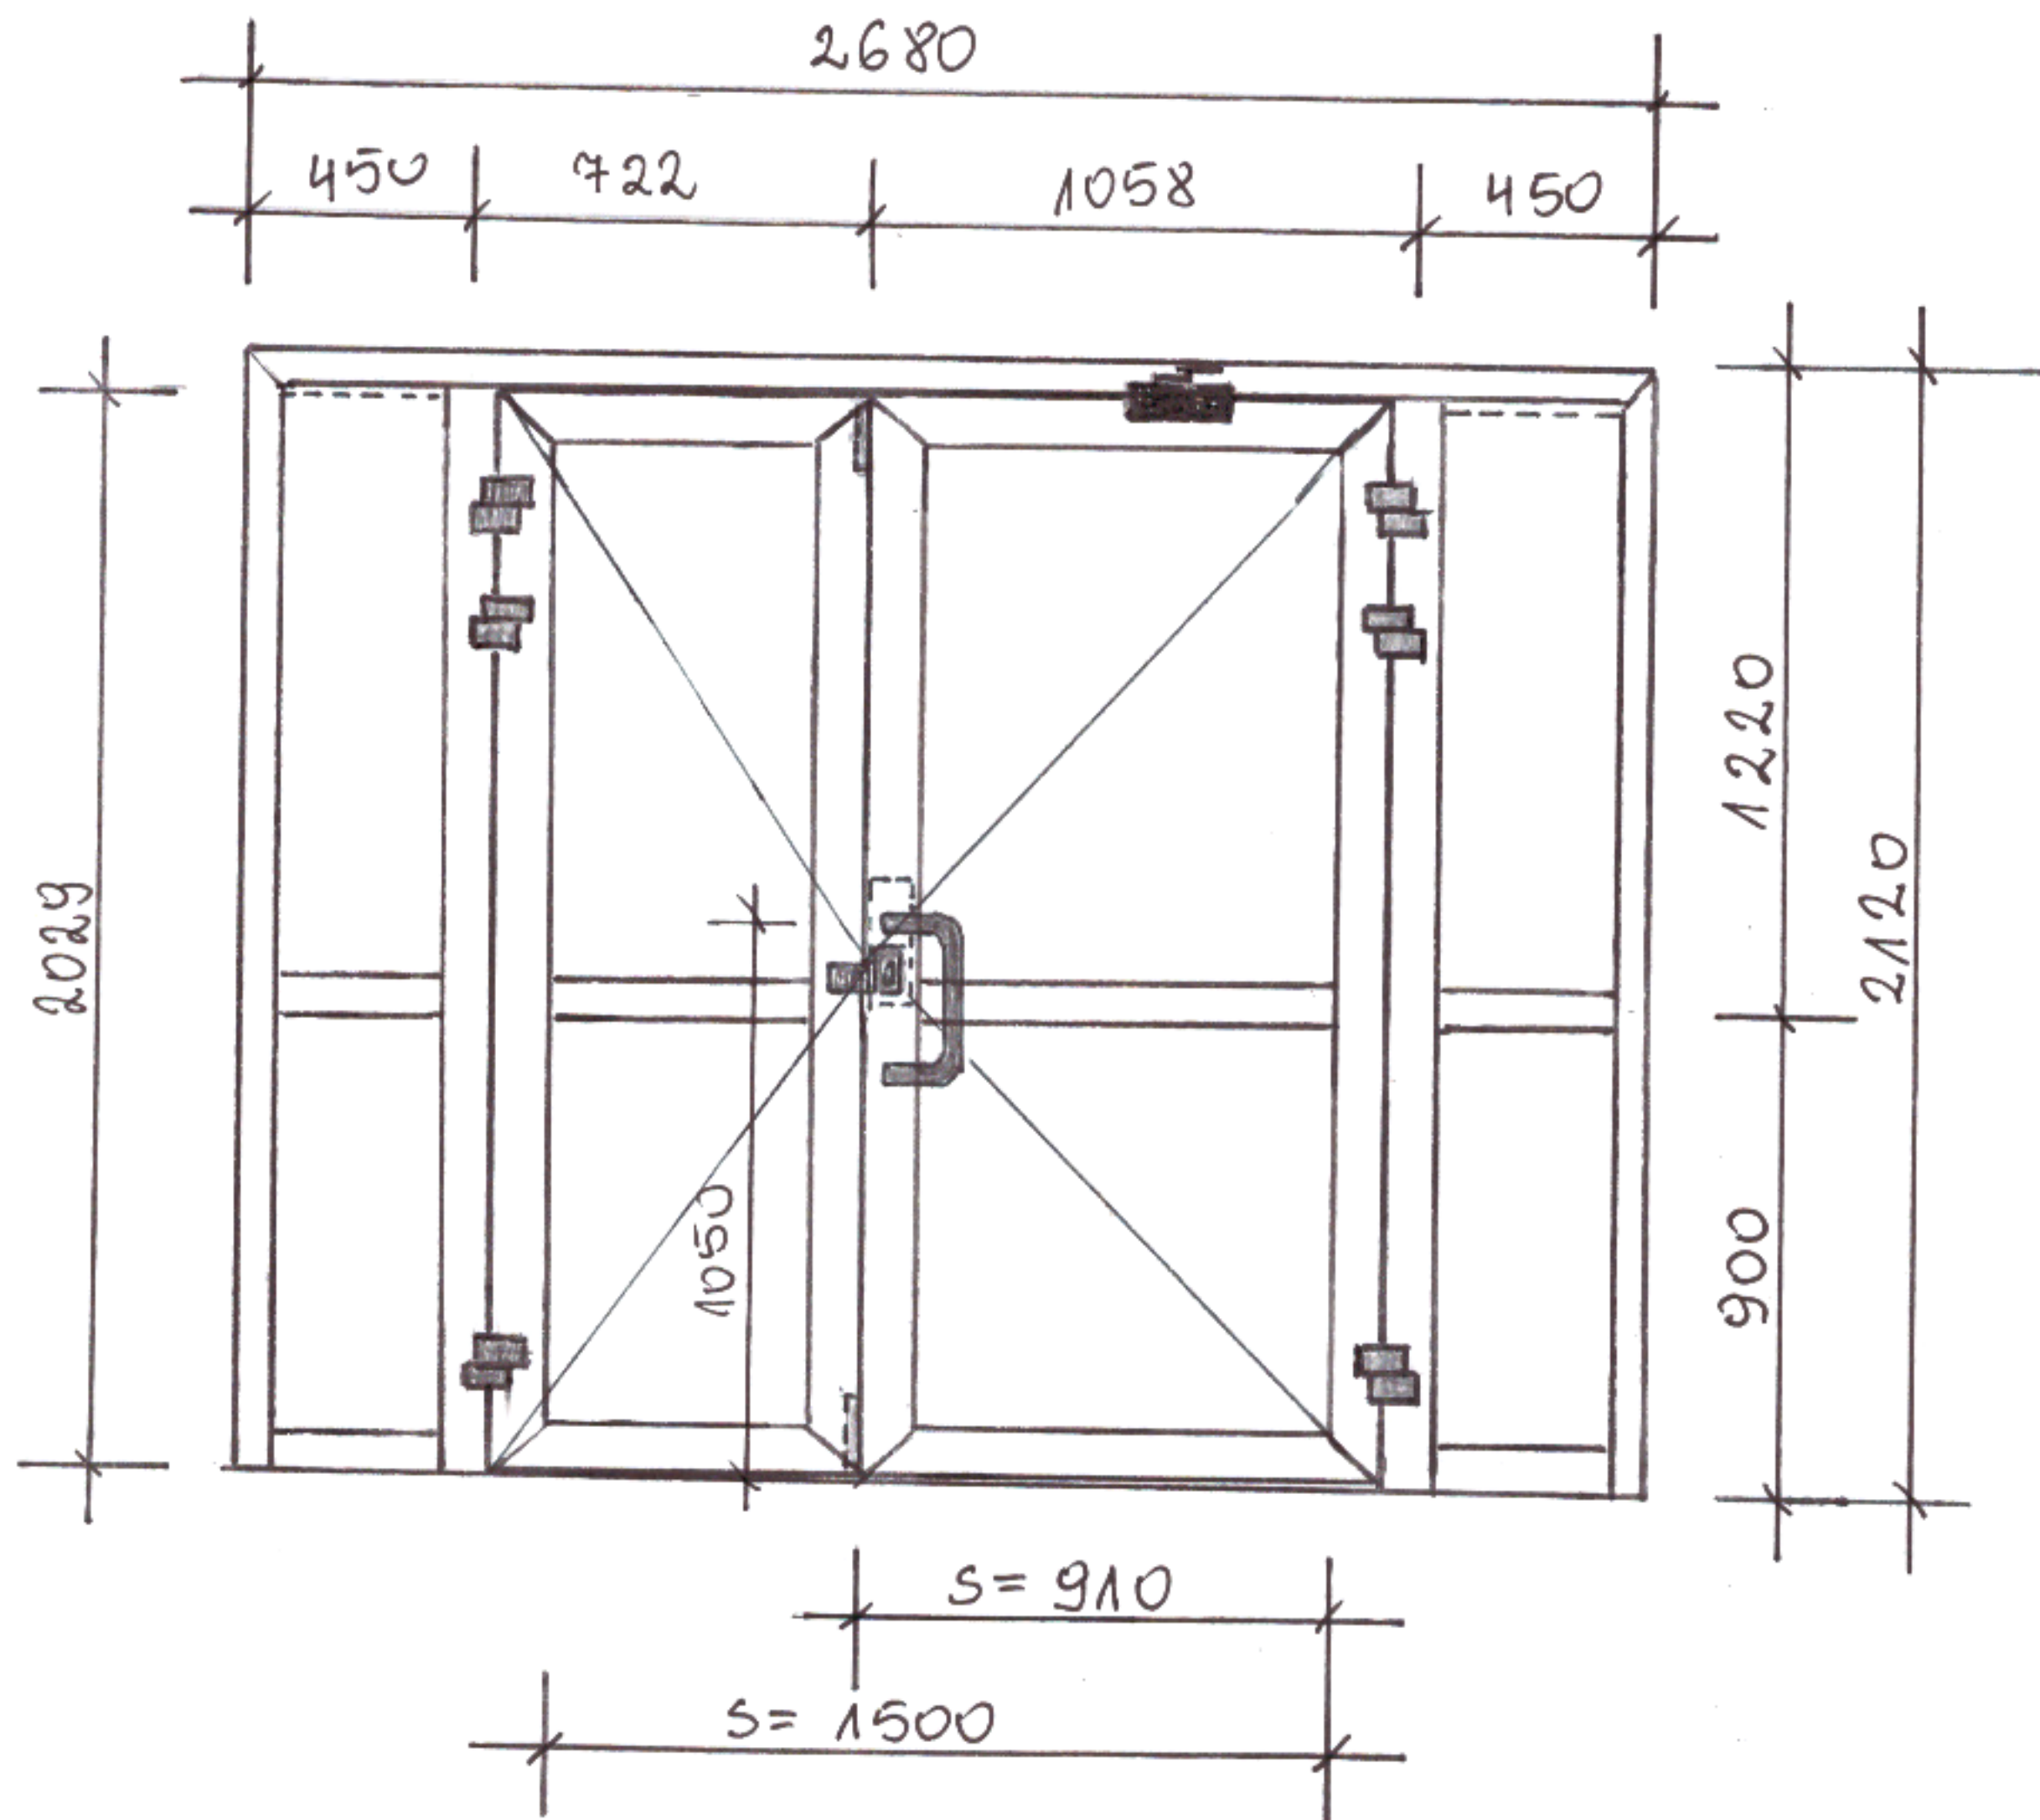

Witryna aluminiowa profilu ciepłym w kolorze złoty dąb o wymiarach zewnętrznych 2,68x2,12 m z drzwiami 1,5- skrzydła o wymiarach zewnętrznych 1,78x2,12 m, prześwit przejścia 1,50x2,029m. Większe skrzydło nieblokowane o szerokości 0,91 m. Drzwi otwierane na zewnątrz wyposażone w zawiasy regulowane w 3 poziomach, zamek o zwiększonej odporności na włamania z 4 szt kluczy i samozamykacz np. GEZE lub równoważny, pochwyt lub klamka. Drzwi bezprogowe (wysokość maksymalna progu nie większa niż 2 cm). Górna część witryny szklona bezpiecznym pakietem 3-szybowym 33.1T/18/4mm/18/33.1T, w dolnej części panel grub. 53 mm. Listwy i uszczelki standardowe, przemykowe, okucie systemowe. Współczynnik przenikania ciepła dla całej przegrody nie mniejszy niż  $U_w < 1,30 W(m^2K)$ .

Obiekt: Przedszkole Samorządowe Nr 2  
 Rysunek: Nr 2  
 Skala: 1:25  
 Sporządziła: Elżbieta Góral  
 Sprawdził: Sławomir Góral  
 Nr ewid. upr. K1-96/93

str. 41