


## PORADNIA ONKOLOGICZNA

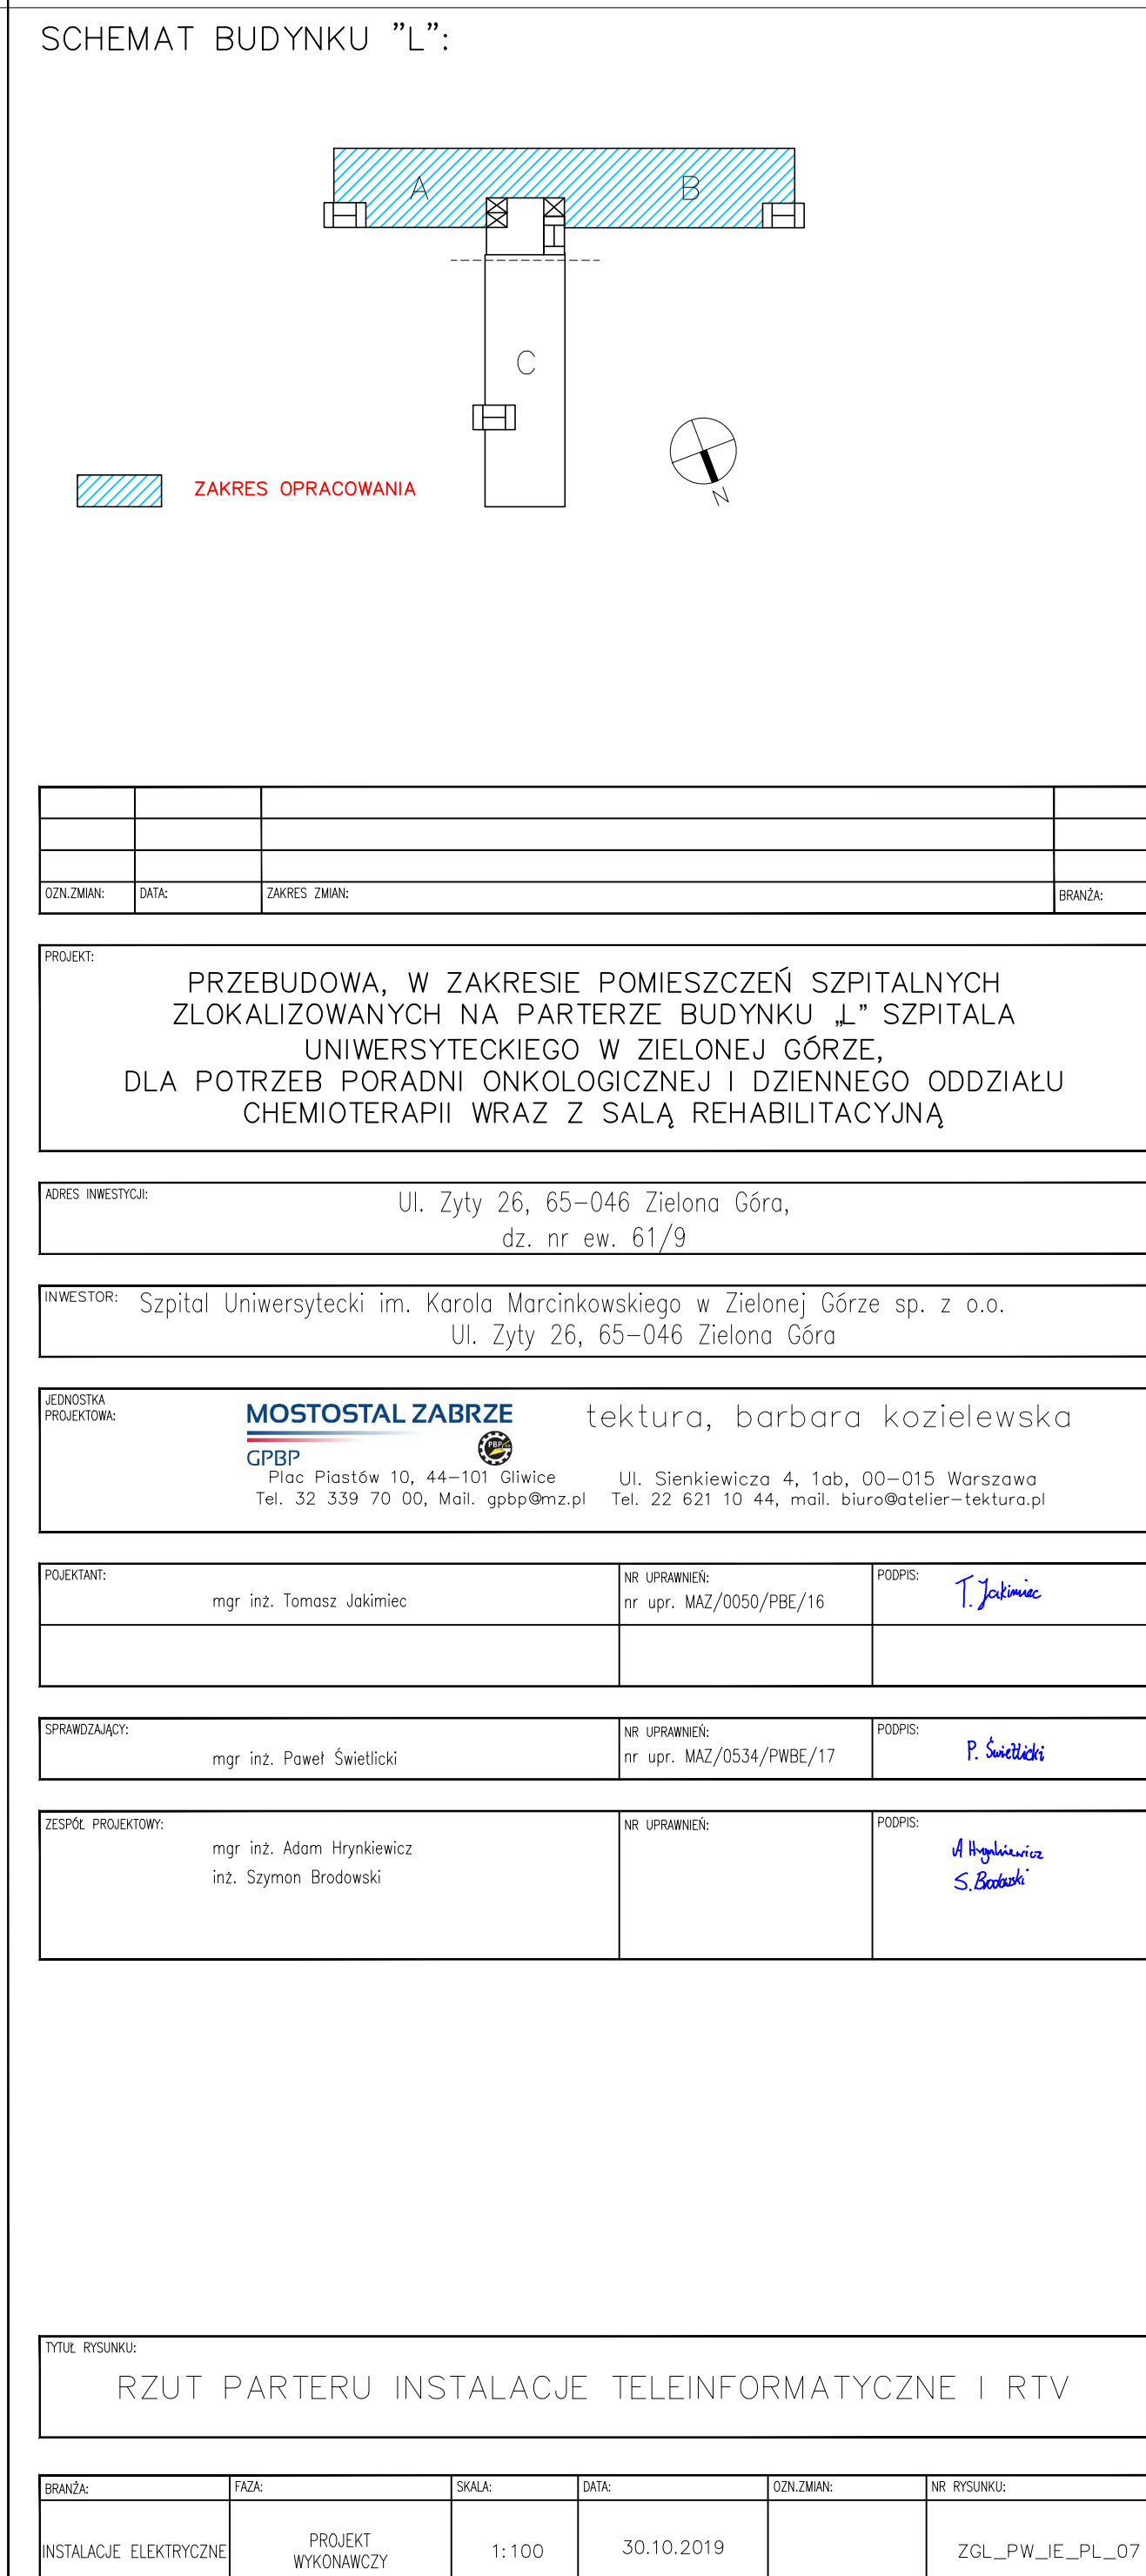

BRANŻA:	FAZA:	SKALA:	DATA:	DZIEŃMIAN:	MR. RYSUNKU:
INSTALACJE ELEKTRYCZNE	PROJEKT WYKONAWCZY	1:100	30.10.2019		ZGL_PW_I_E_PL_07