


# PRZEKRÓJ NORMALNY

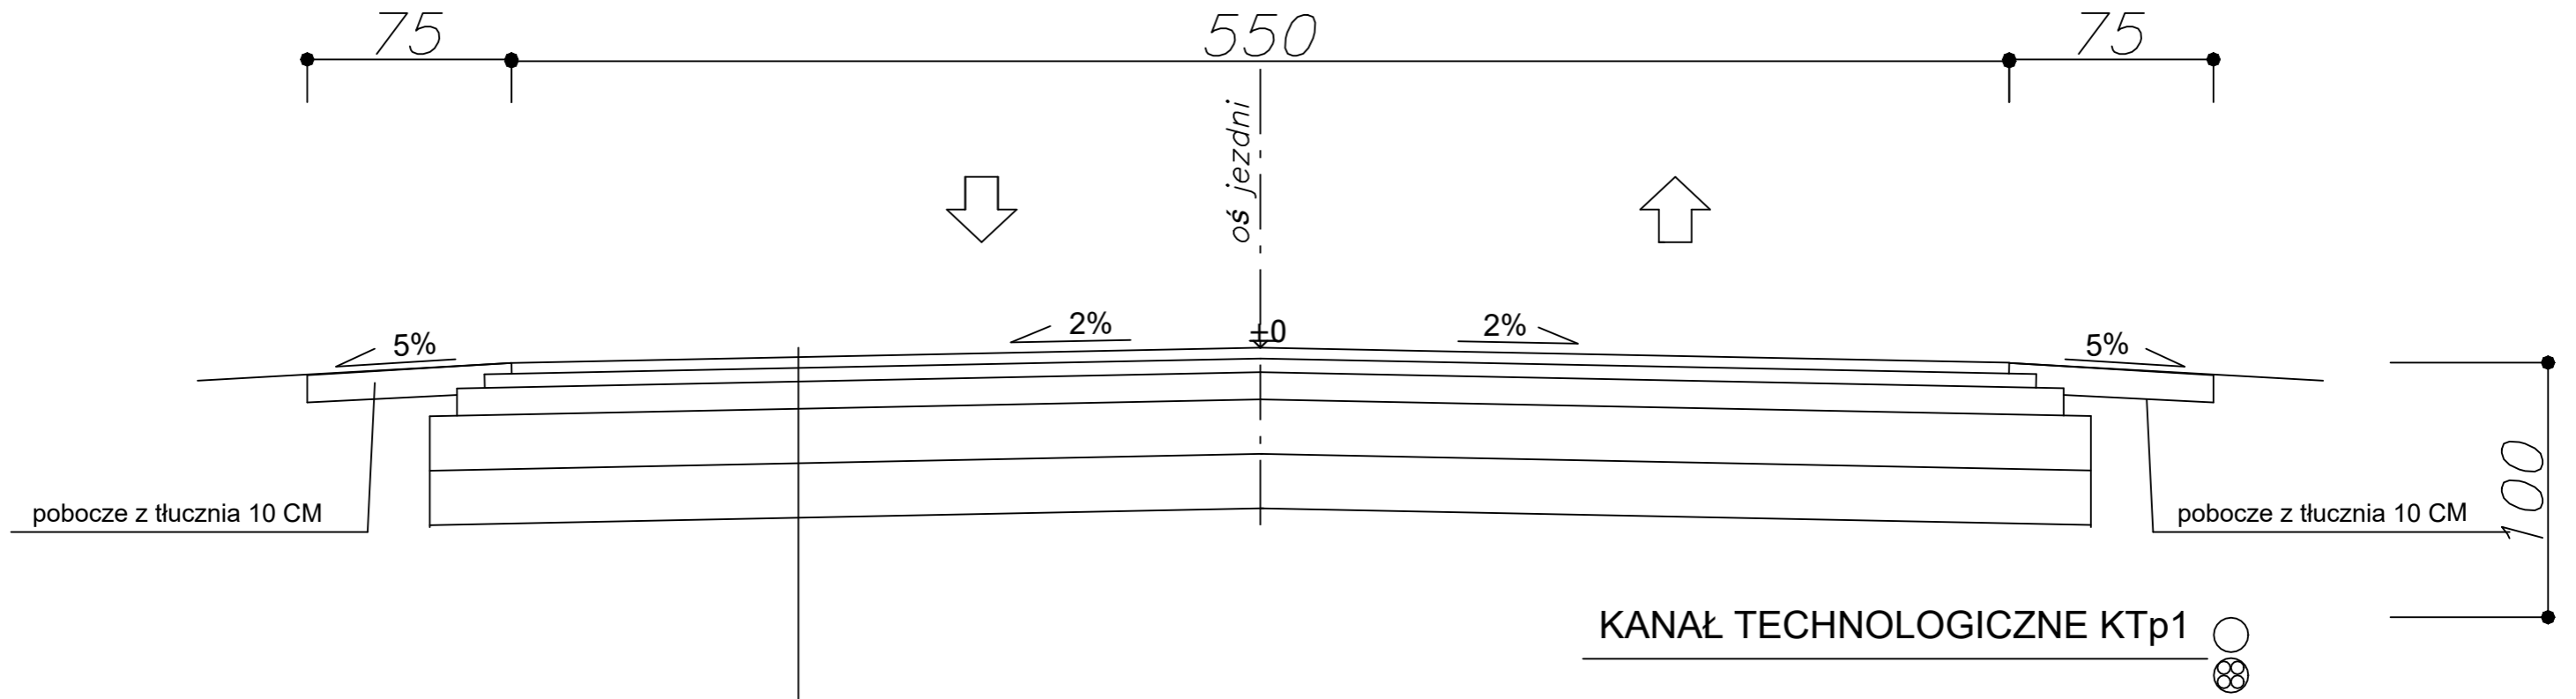

- WARSTWA ŚCIERALNA Z BETONU ASFALTOWEGO 4 CM
- WARSTWA WIĄŻĄCA Z BETONU ASFALTOWEGO 5 CM
- WARSTWA PODBUDOWY Z TŁUCZNIA (0-31,5) 5 CM
- DOLNA WARSTWA PODBUDOWY Z TŁUCZNIA 10÷40(12,8÷31,5) 10 CM
- DOLNA WARSTWA PODBUDOWY Z TŁUCZNIA 40÷80(31,5÷63) 20 CM
- PODBUDOWA Z GRUNTU STABILIZOWANEGO CEMENTEM gr 20 cm

"PDLBUD" Grzegorz Woźniak ul. Sejmowa 12, 42-200 Częstochowa		
PROJEKTANT:	OBIEKT: PRZEBUDOWA DROG GMINNEJ	NR RYS: K.1
TYTUŁ RYSUNKU: PRZEKRÓJ NORMALNY		
LOKALIZACJA: CYNKÓW UL. GRANICZNA		
SKALA 1:25	DATA: 04.2021 r.	