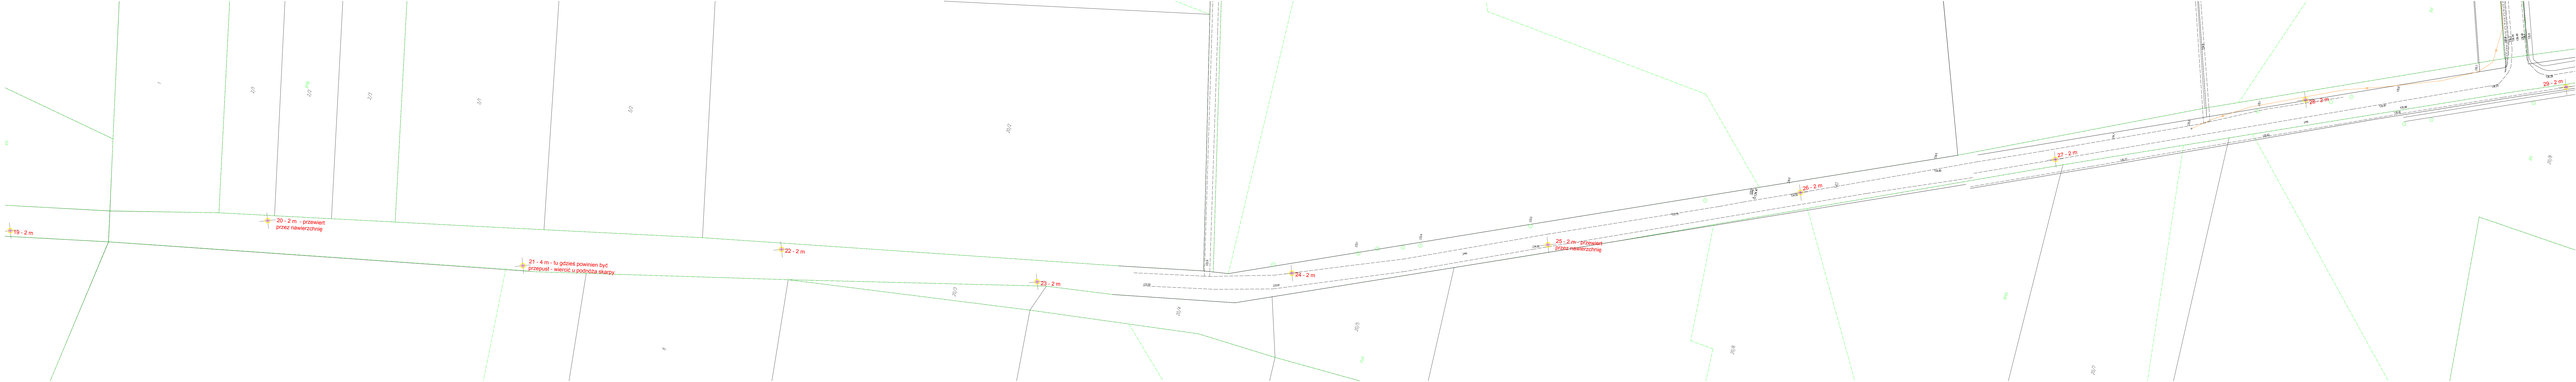
19 - 2 m
20 - 2 m - przewiert przez nawierzchnię
21 - 4 m - tu gdzieś powinien być przepust - wieroc u podnóża skarpy
22 - 2 m
23 - 2 m
24 - 2 m
25 - 2 m - przewiert przez nawierzchnię
26 - 2 m
27 - 2 m
28 - 2 m
29 - 2 m