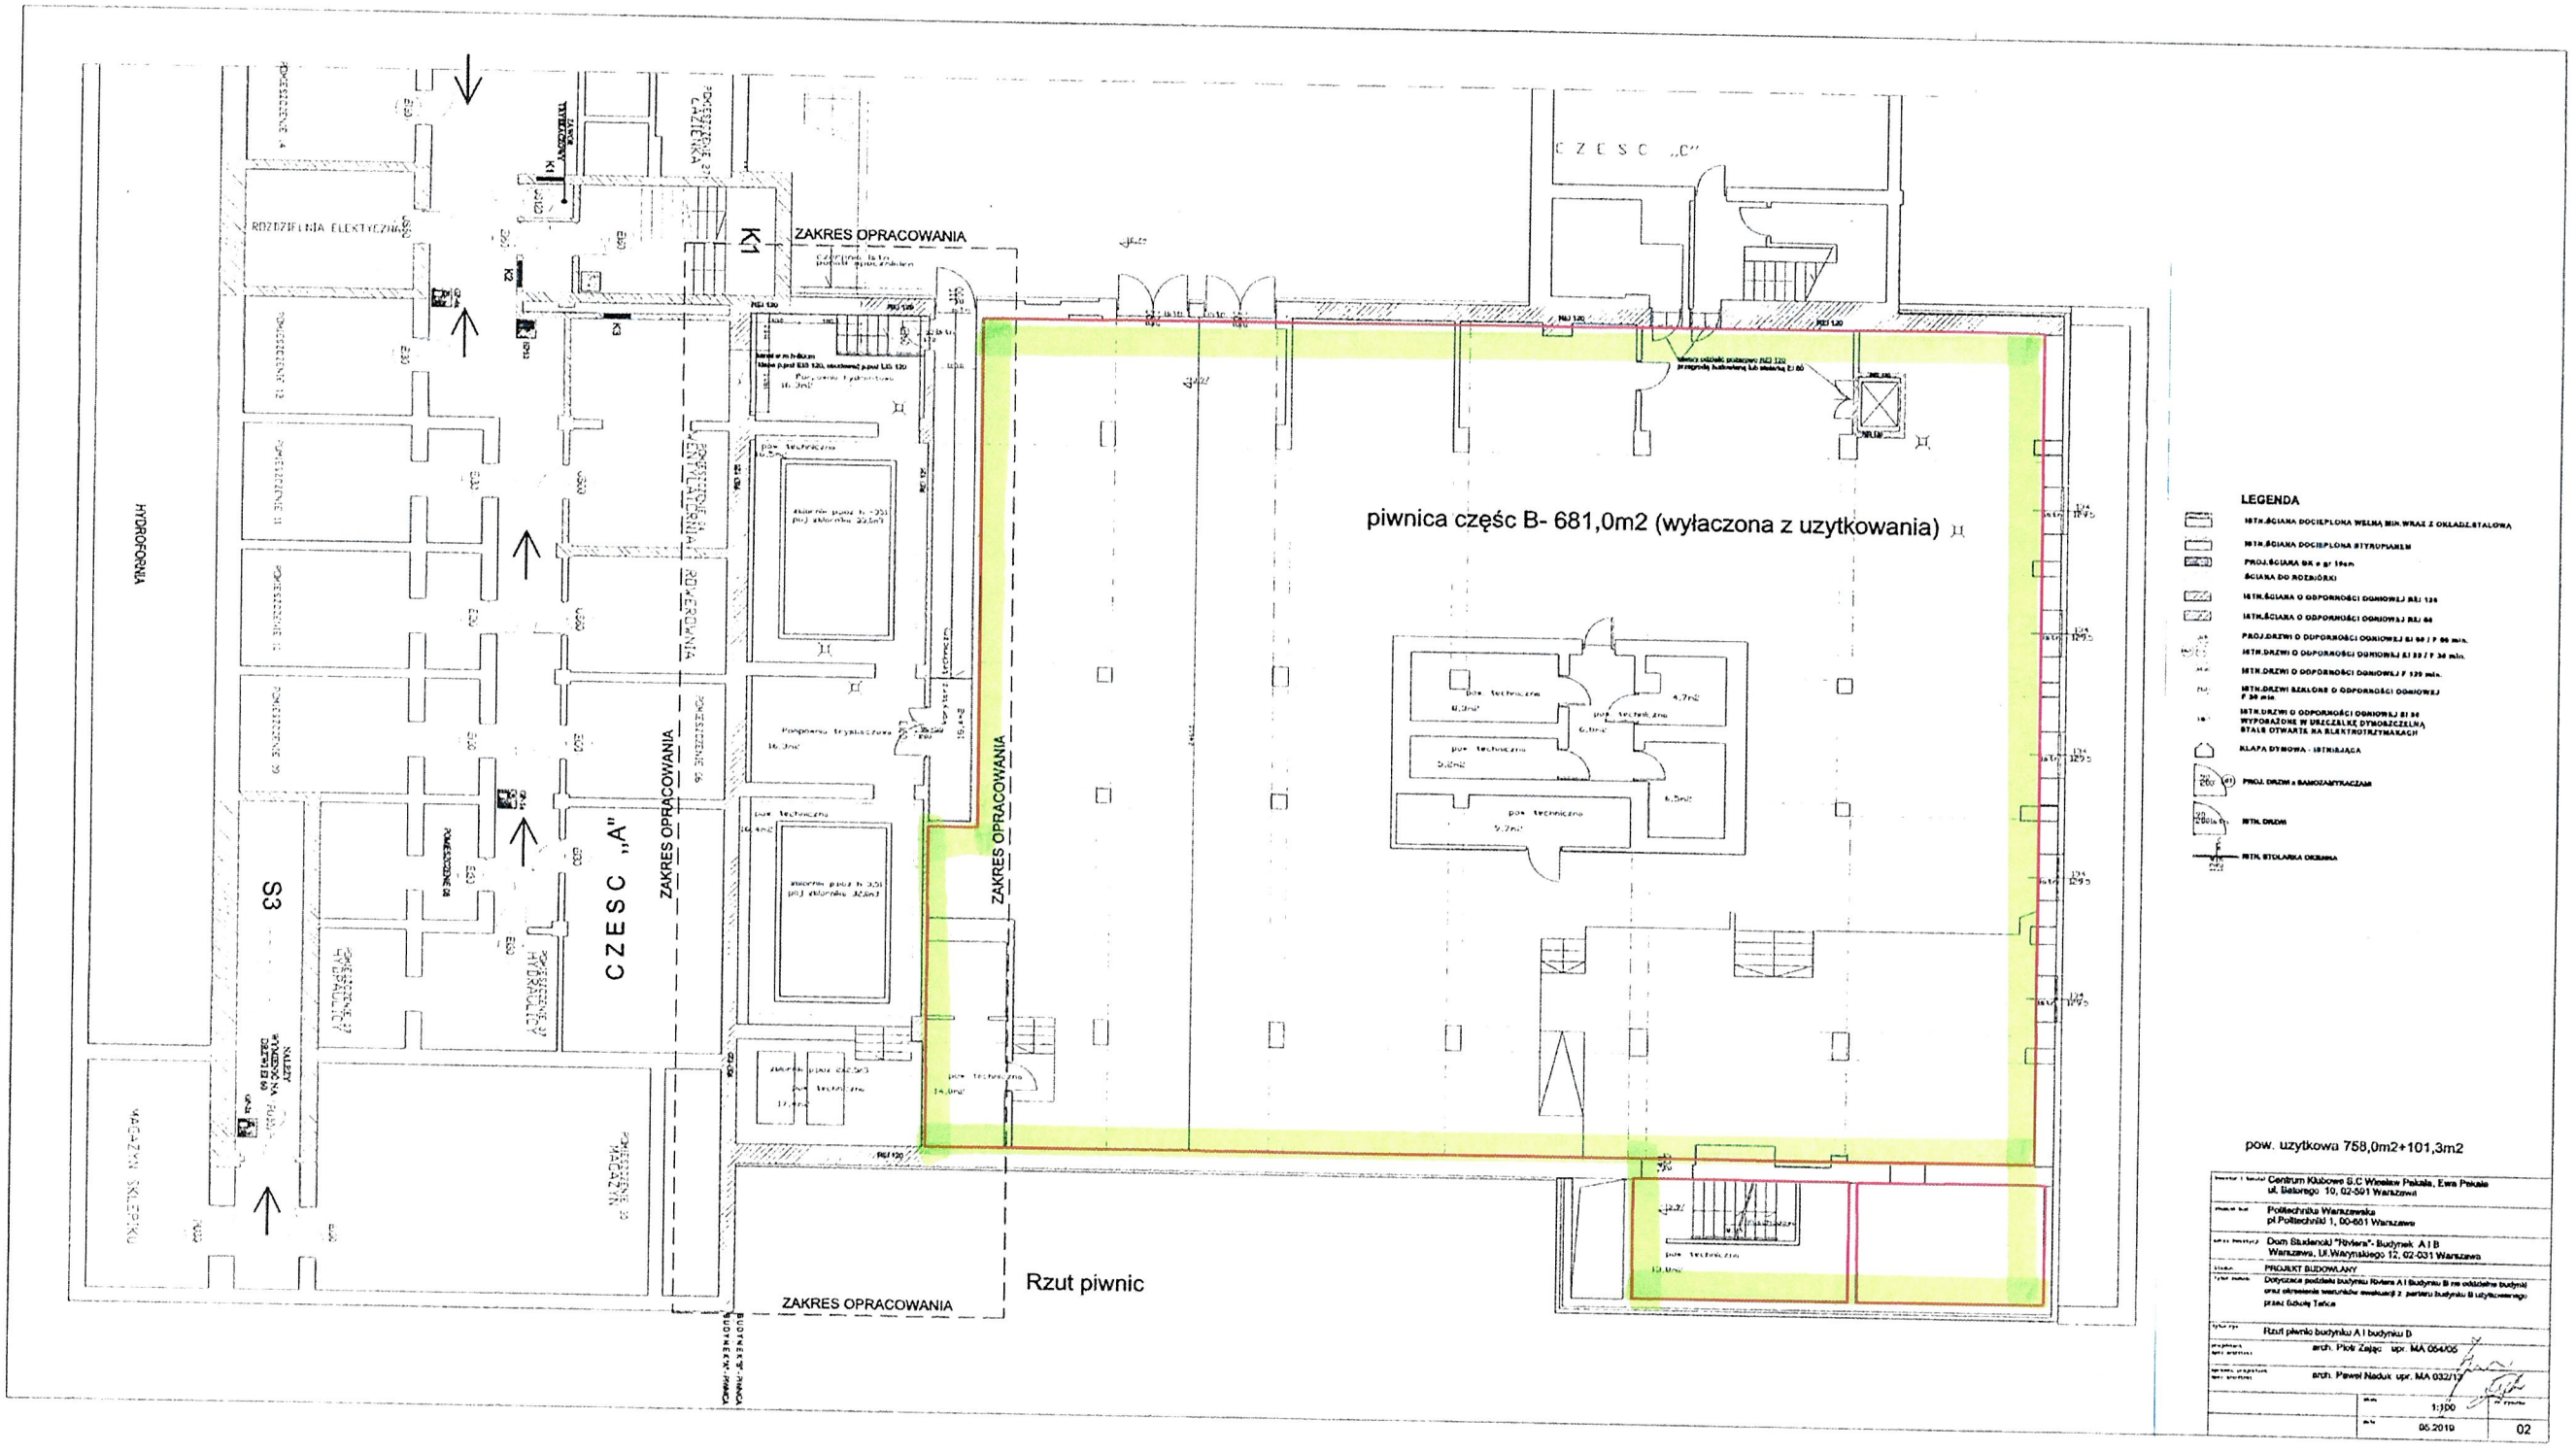

ZAKRES OPRACOWANIA
K1
CZESC „C"
CZESC „A"
S3
HYDROFORNIA
ROZDZIELNIA ELEKTRYCZNA
piwnica częśc B- 681,0m2 (wyłaczona z uzytkowania)
Rzut piwnic
LEGENDA
pow. uzytkowa 758,0m2+101,3m2
Centrum Klubowe S.C Wiesław Pekala, Ewa Pekala
ul. Batorego 10, 02-591 Warszawa
Politechnika Warszawska
pl.Politechniki 1, 00-661 Warszawa
Dom Studencki "Riviera"- Budynek A I B
Warszawa, Ul.Warynskiego 12, 02-031 Warszawa
PROJEKT BUDOWLANY
Rzut piwnic budynku A I budynku B
arch. Piotr Zając upr. MA 054/05
arch. Paweł Naduk upr. MA 032/13
1:100
05.2019
02