


## LOKALIZACJA - ZAD. NR 3

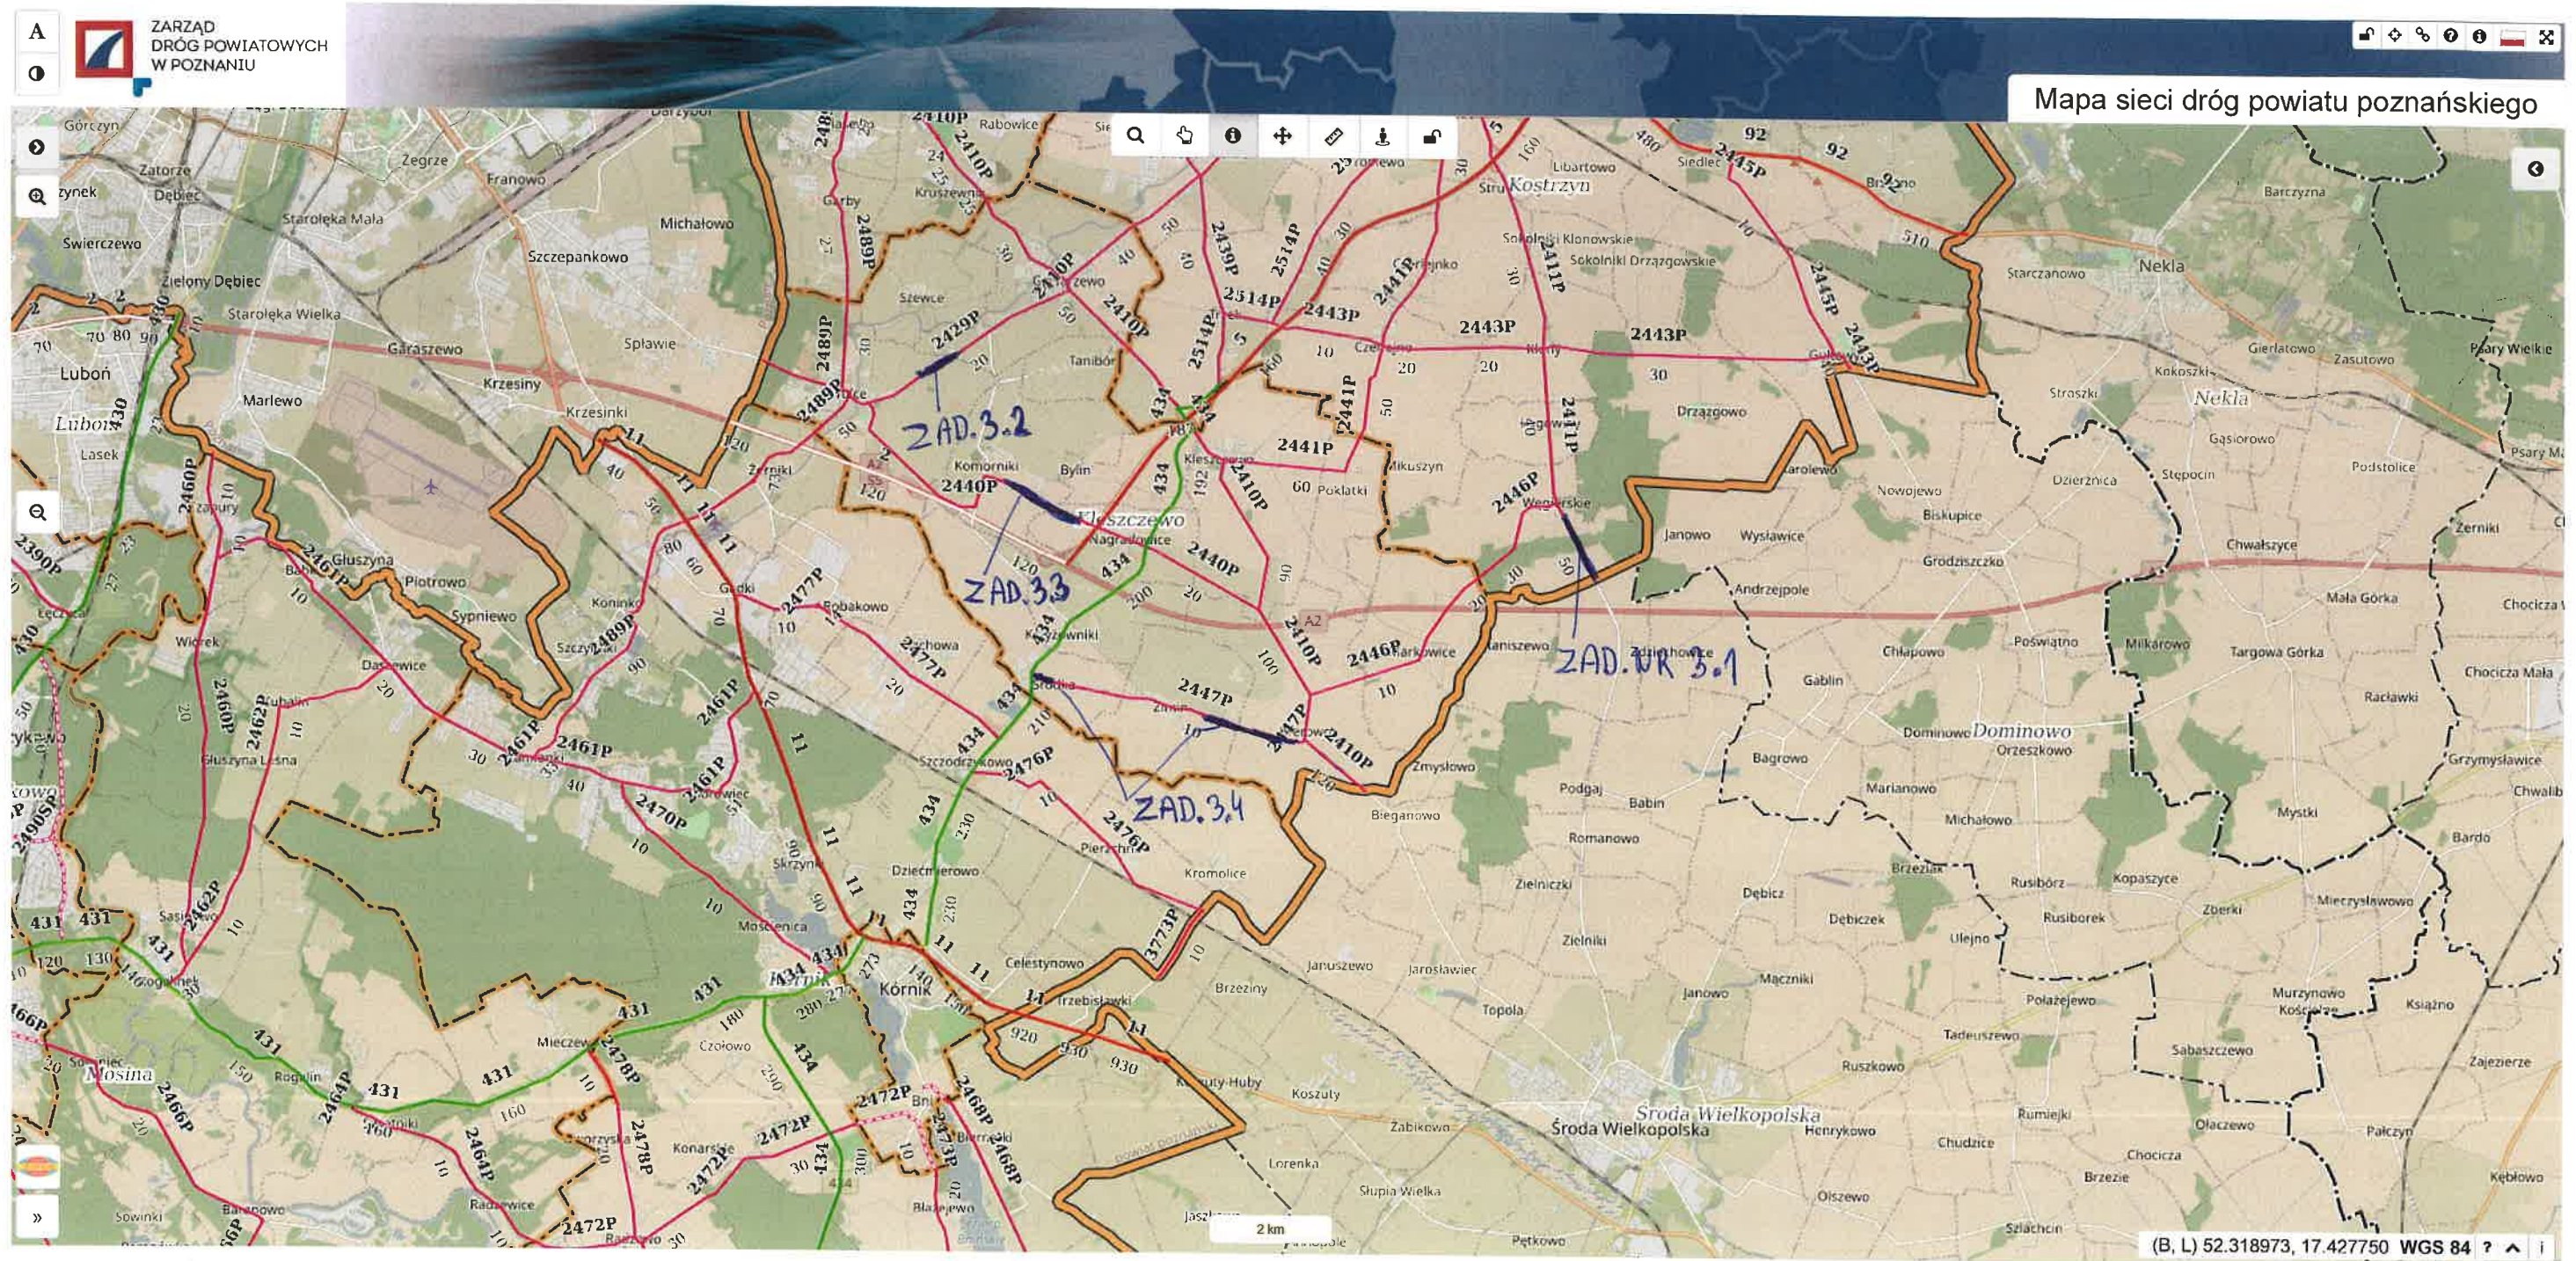

ZAD. 3.1 - UZUPEŁNIENIE POBOCZY KRUSZYWEM KAMIENNYM

ZAD. 3.2, ZAD. 3.3 - SCINKA POBOCZY ORAZ UZUPEENIENIE POBOCZY KRUSZYWEM NAPIENNYM

ZAD. 3.4 - ścinka pobożczy