


PRZEKRÓJ-1: OŚ_0
SKALA 1:1000/100

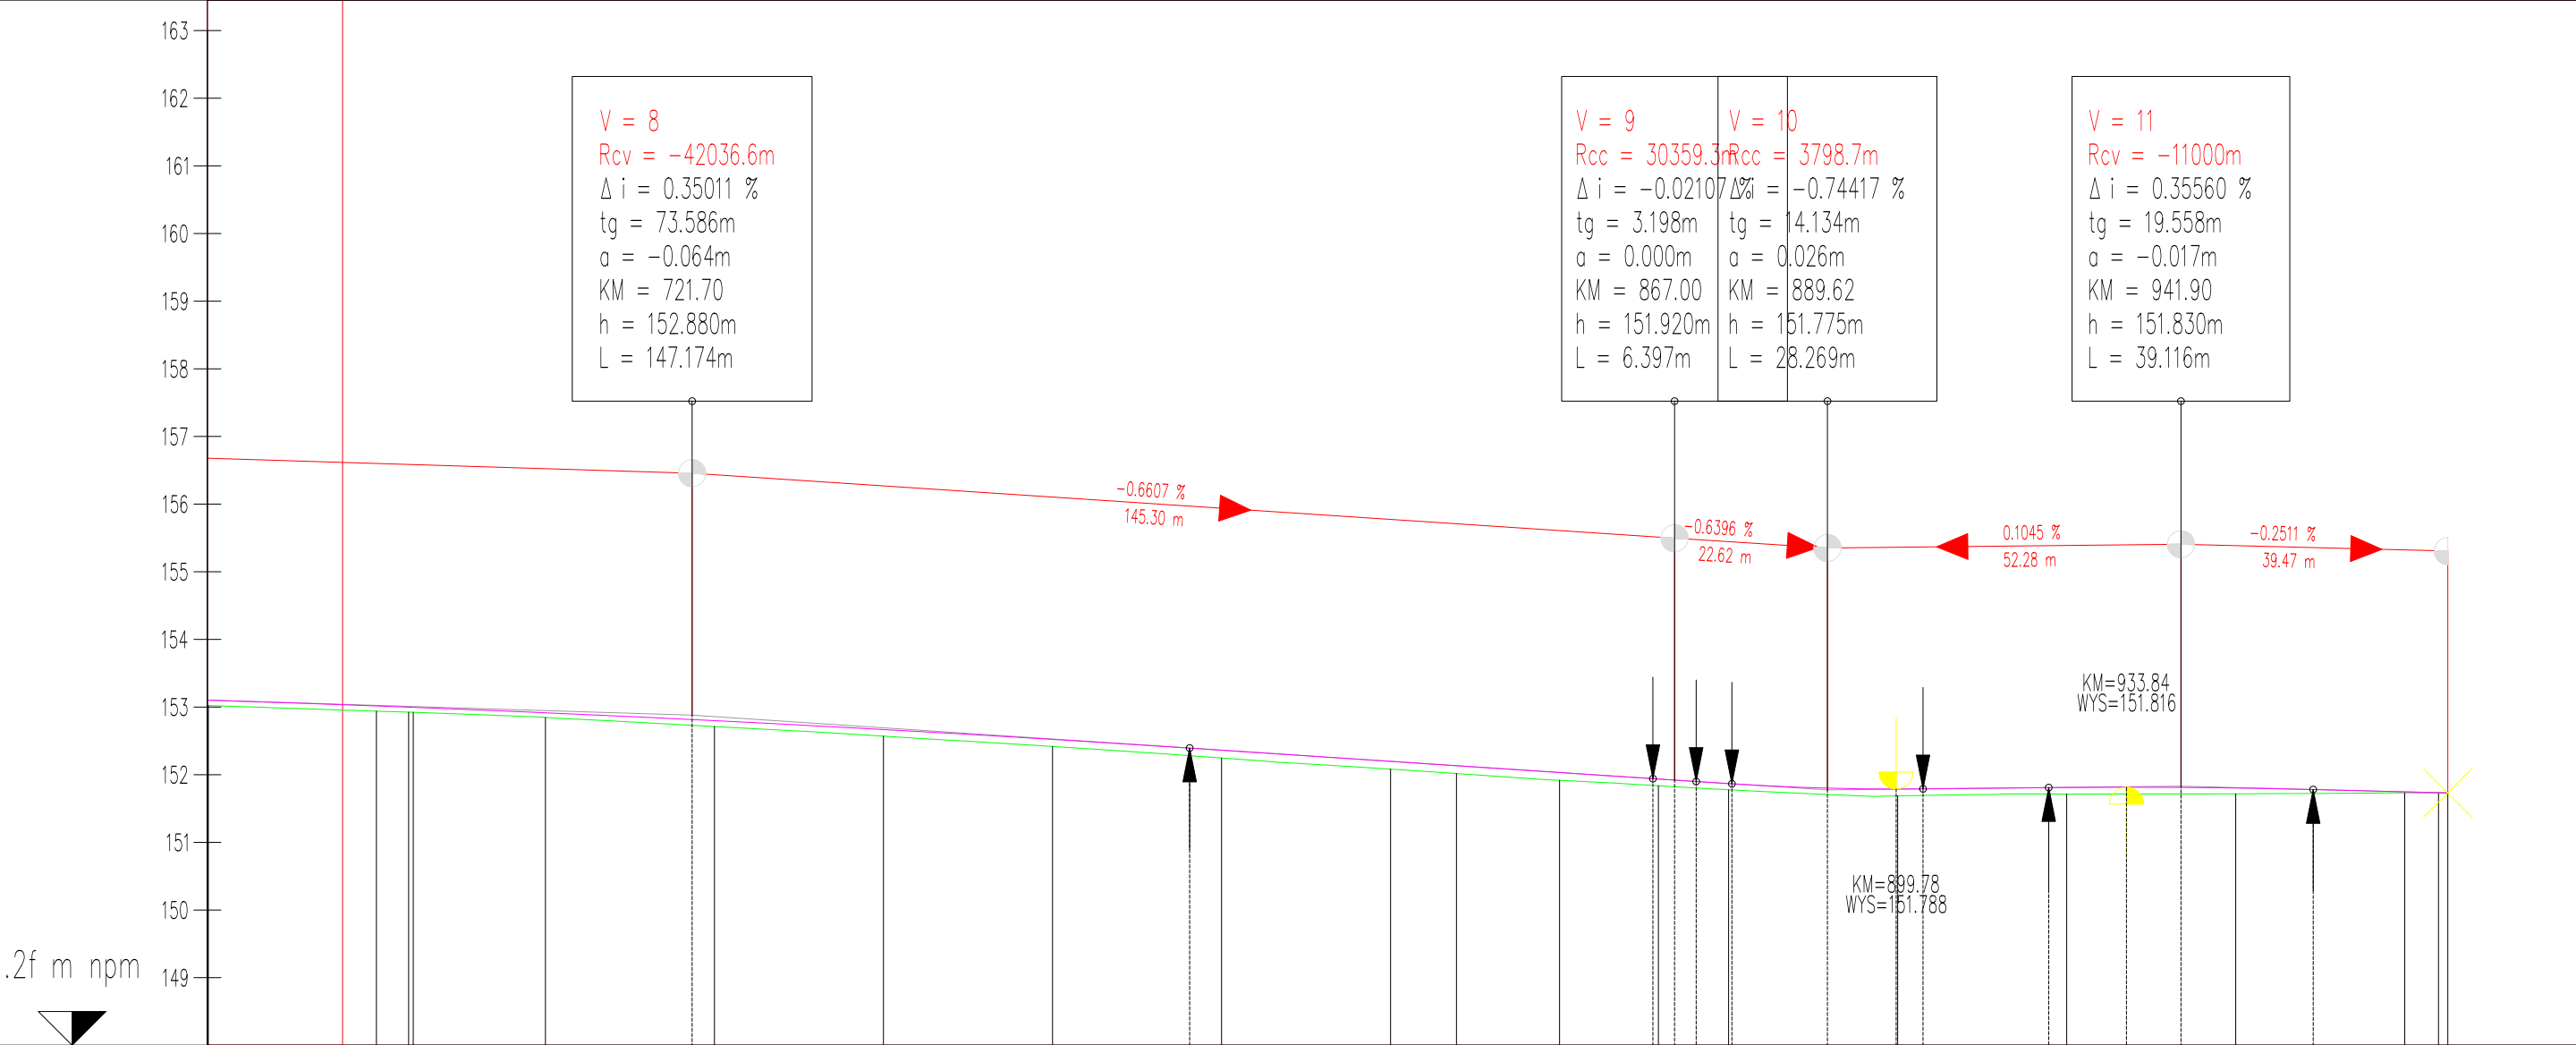

NUMER PRZEKROJU	P37 24.856 P38 19.546 P39 25.000 P40 25.000 P41 25.000 P42 25.000 P43 34.74 P44 15.252 P45 14.617 P46 34.74 P47 25.000 P48 25.000 P49 25.000 P50 25.000 P51 25.000 P52 25.000 P53 25.000
RZĘDNE NIWELETY	153.102 153.016 152.998 152.996 152.915 152.816 152.799 152.669 152.523 152.394 152.363 152.197 152.133 152.032 151.941 151.876 151.866 151.866 151.802 151.788 151.788 151.810 151.812 151.816 151.813 151.804 151.781 151.747 151.734 151.731
RZĘDNA TERENU	153.023 152.939 152.925 152.923 152.847 152.712 152.571 152.418 152.248 152.083 152.017 151.918 151.837 151.806 151.777 151.688 151.714 151.816 151.813 151.718 151.718 151.734 151.732 151.731
RÓŻNICA RZĘDNYCH	0.079 0.077 0.074 0.073 0.068 0.086 0.087 0.098 0.105 0.112 0.115 0.115 0.116 0.115 0.093 0.088 0.086 0.086 0.094 0.101 0.102 0.098 0.102 0.097 0.086 0.058 0.013 0.003 0.000
ELEMENTY NIWELETY	R=-42036.632 m L=147.174 m -0.661 % 68.517 m L=6.397 m R=30359.37 m -0.640 % L=28.269 m R=3798.671 m 0.105 % 18.592 m R=-11000 m L=39.116 m -0.251 % 19.907 m
ELEMENTY POZIOME	R=-200.00 l=29.62 R=-900.00 l=154.29 R=+500.00 l=115.38 R=+500.00 l=1.37
KILOMETRAŻ	50.00 75.00 79.78 80.43 0.00 25.00 50.00 75.00 0.00 25.00 34.74 50.00 64.61 75.00 0.00 25.00 50.00 75.00 79.99 81.36
KILOM. I HEKTOM.	0+700 0+800 0+900

Projekt budowlano - wykonawczy			
Przebudowa drogi powiatowej nr 4321P w m. Izbicznio			
Profil podłużny		Rysunek nr: 3.2	Data: 04 2022 r.
Adres inwestycji		Skala: 1:1000/100	
Inwestor		Jednostka ewid. - Dobrzyca obszar wiejski, obręb Izbicznio, dz. nr: 56, 200, 136	
Zespół projektu		Zarząd Dróg Powiatowych w Pleszewie, ul. Gen. Hallera 54, 63-300 Pleszew	
Projektant b. drogowa		Nr uprawnień budowlanych	Podpis
mgr inż. Lech Marciniak		WKP/0391/POOD/19 spec. drogowa	