


PROFIL PODŁUŻNY SIECI WODOCIĄGOWEJ

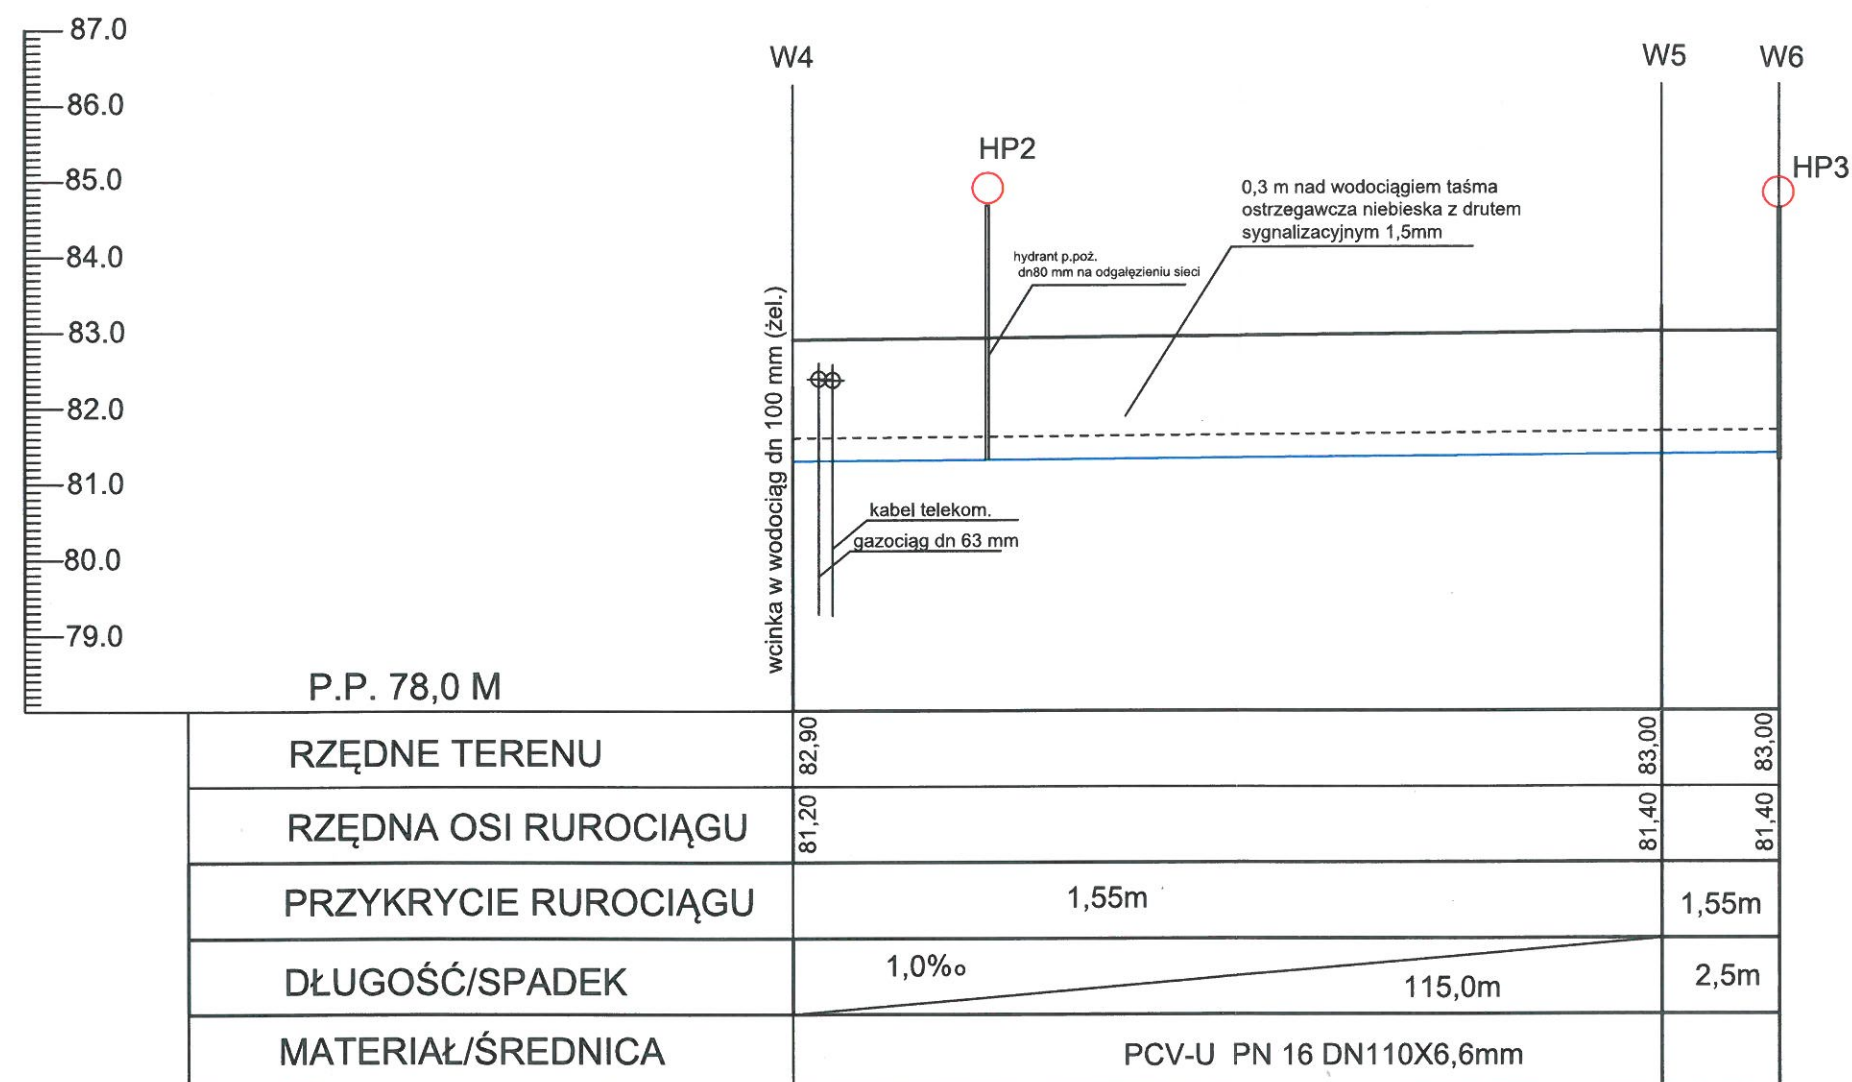

PROJEKT SIECI WODOCIĄGOWEJ

OBIEKT: Ulica Polna w Skokach

ADRES: Skoki, dz. nr ewid. 1163, 1082/1, 1082/10, 1082/19 i 1083/1

PROJEKTANT:

Grzegorz Lewandowski  
mgr inż. urządzeń sanitarnych  
upr. proj. i bud. nr GP-7342/1538/91  
WKP/IS/2775/01  
ul. Tyłmana 20, tel. 508 100 195  
62-100 Wągrowiec

Rys. nr 2/2 Profil podłużny sieci wodociągowej węzły W4-W6  
INWESTOR: Gmina Skoki, ul. Ciastowicza 11, 62-085 Skoki