


# SCHODY TERENOWE 1:25

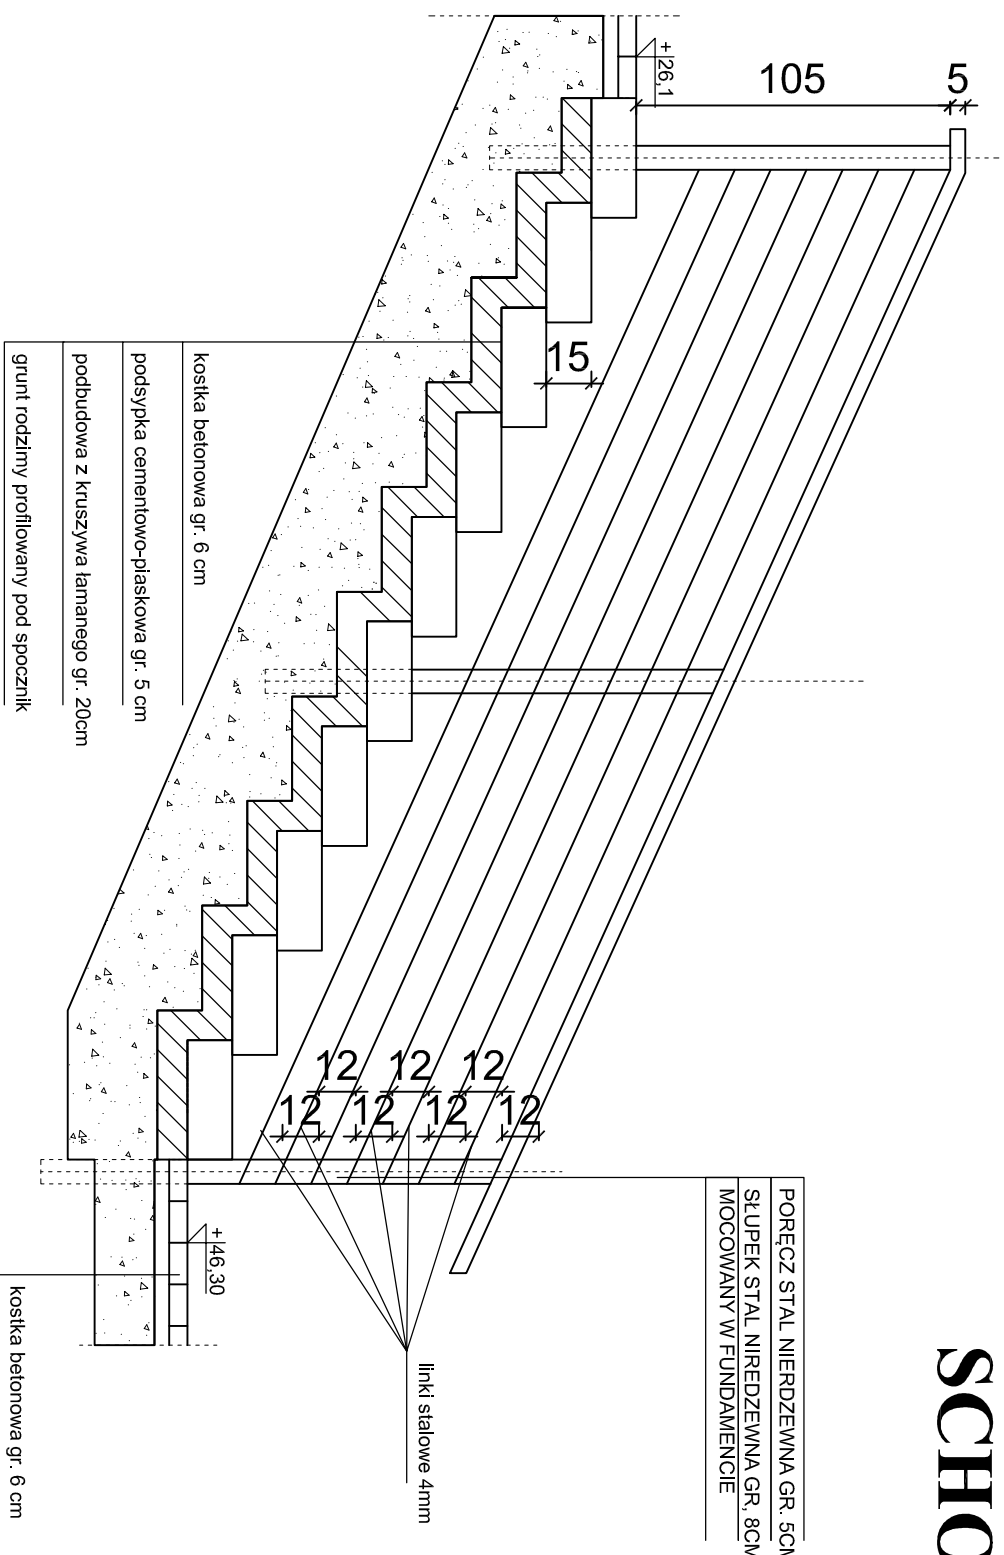


koszka betonowa gr. 6 cm

podsyпка cementowo-piaskowa gr. 5 cm

podbudowa z kruszywa łamanego gr. 20cm

grunt rodzimy profilowany pod spocznik

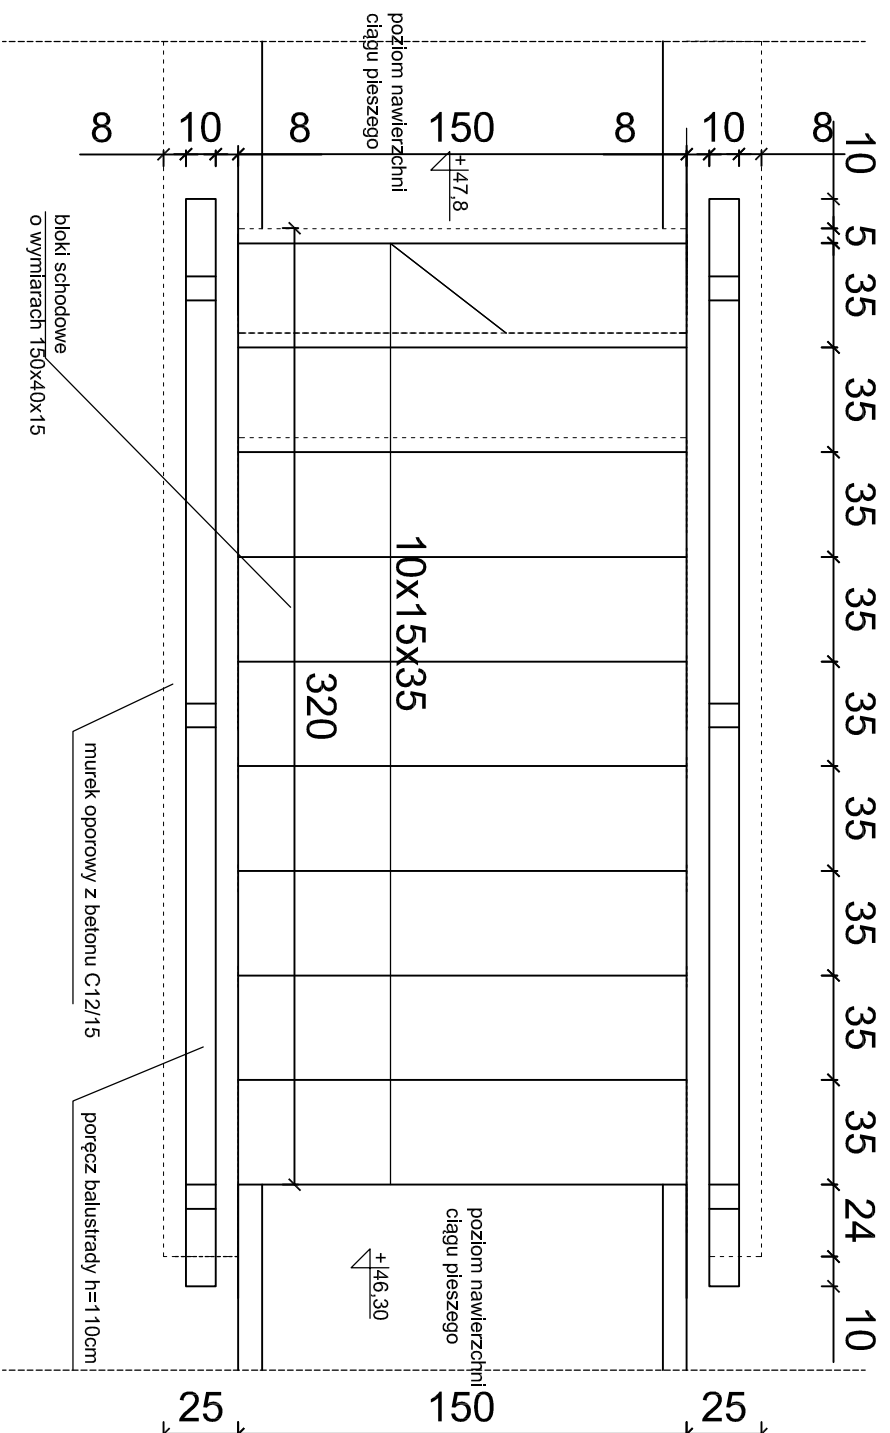

<b>AMS PRACOWNIA PROJEKTOWA MACIEJ SYWULA</b>	
TEMAT: ROZBUDOWA WOJEWÓDZKIEGO SZPITALA PSYCHIATRYCZNEGO IM. DR J. BILIKIEWICZA W GDAŃSKU	
BUDOWA BUDYNKU PRZEZNACZONEGO NA ODDZIAŁY POBYTU DZIENNEGO DLA DOROSŁYCH ORAZ DZIECI I MŁODZIEŻY	
LOKALIZACJA: 80-282 GDAŃSK	
UL. SREBRNIKI 17, DZIAŁKA NR 116/11, OBRĘB 39 W GDAŃSKU	
INWESTOR: WOJEWÓDZKI SZPITAL PSYCHIATRYCZNY W GDAŃSKU	
80-282 GDAŃSK, UL. SREBRNIKI 17	
BRANŻA: ARCHITEKTURA	STADIUM: PROJEKT WYKONAWCZY
NAZWA RYSUNKU: SCHODY TERENOWE	
PROJ. arch. Maciej Sywula upr. PO/KK/414/2011	
SPR. arch. Robert Butowski upr. PO/KK/392/2011	
SKALA 1:25	DATA OPRACOWANIA: GRUDZIEŃ 2023
	NR RYS. W/21