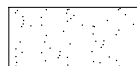

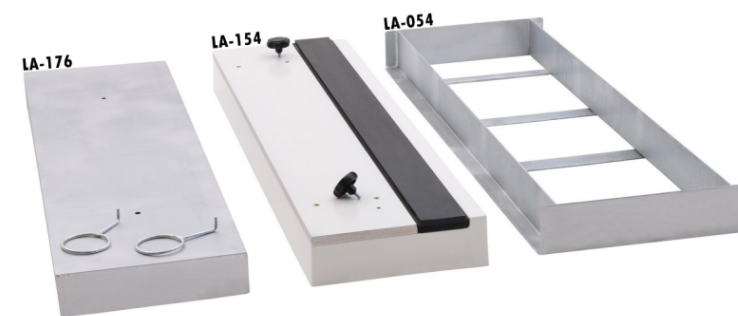
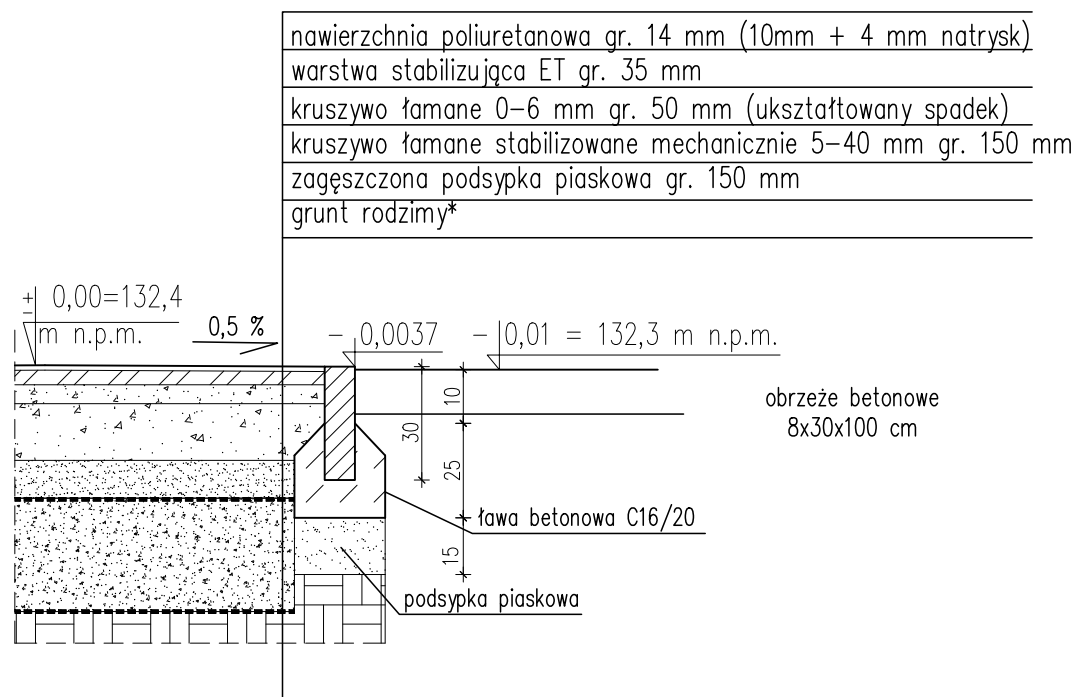


-  NAWIERZCHNIA PIASZCZYSTA NA GŁ. 30 CM (piasek kwarcowy lub rzeczny)
-  ELASTYCZNA NAWIERZCHNIA SPORTOWA POLIURETANOWA (kolor ceglany, linie koloru białego)

\* dokładne wymiary i montaż belki wg wybranego producenta (powinna być wykonana z drewna lub innego sztywnego materiału, w kolorze białym; wymiary: dł. 1,22 m  $\pm$  0,01 m, szer. 200 mm  $\pm$  2 mm, gr. nie więcej niż 100 mm); belka swą górną płaszczyznę, bez ruchomej listwy, ma mieć na tym samym poziomie co 0,00 rozbiegu i zeskoku.

RZUT skala 1:50



Przykładowa belka do skoku w dal z tworzywa sztucznego z nakładką do odbicia, montowana w stalowej skrzynce.

Budowa boiska wielofunkcyjnego przy Zespole Szkół Leśnych w Rucianem-Nidzie		
TYTUŁ RYSUNKU: BIEŻNIA DO SKOKU W DAL		
PROJEKTANT: nr uprawnień:	mgr inż. arch. Jolanta Kotowska upr. bud. 28/PD00K/2018	PODPIS:
SKALA: 1:50/20	DATA SPORZĄDZENIA: 15.12.2022 r.	NR RYSUNKU: 1