


Wydruk mapy z systemu WebEWID

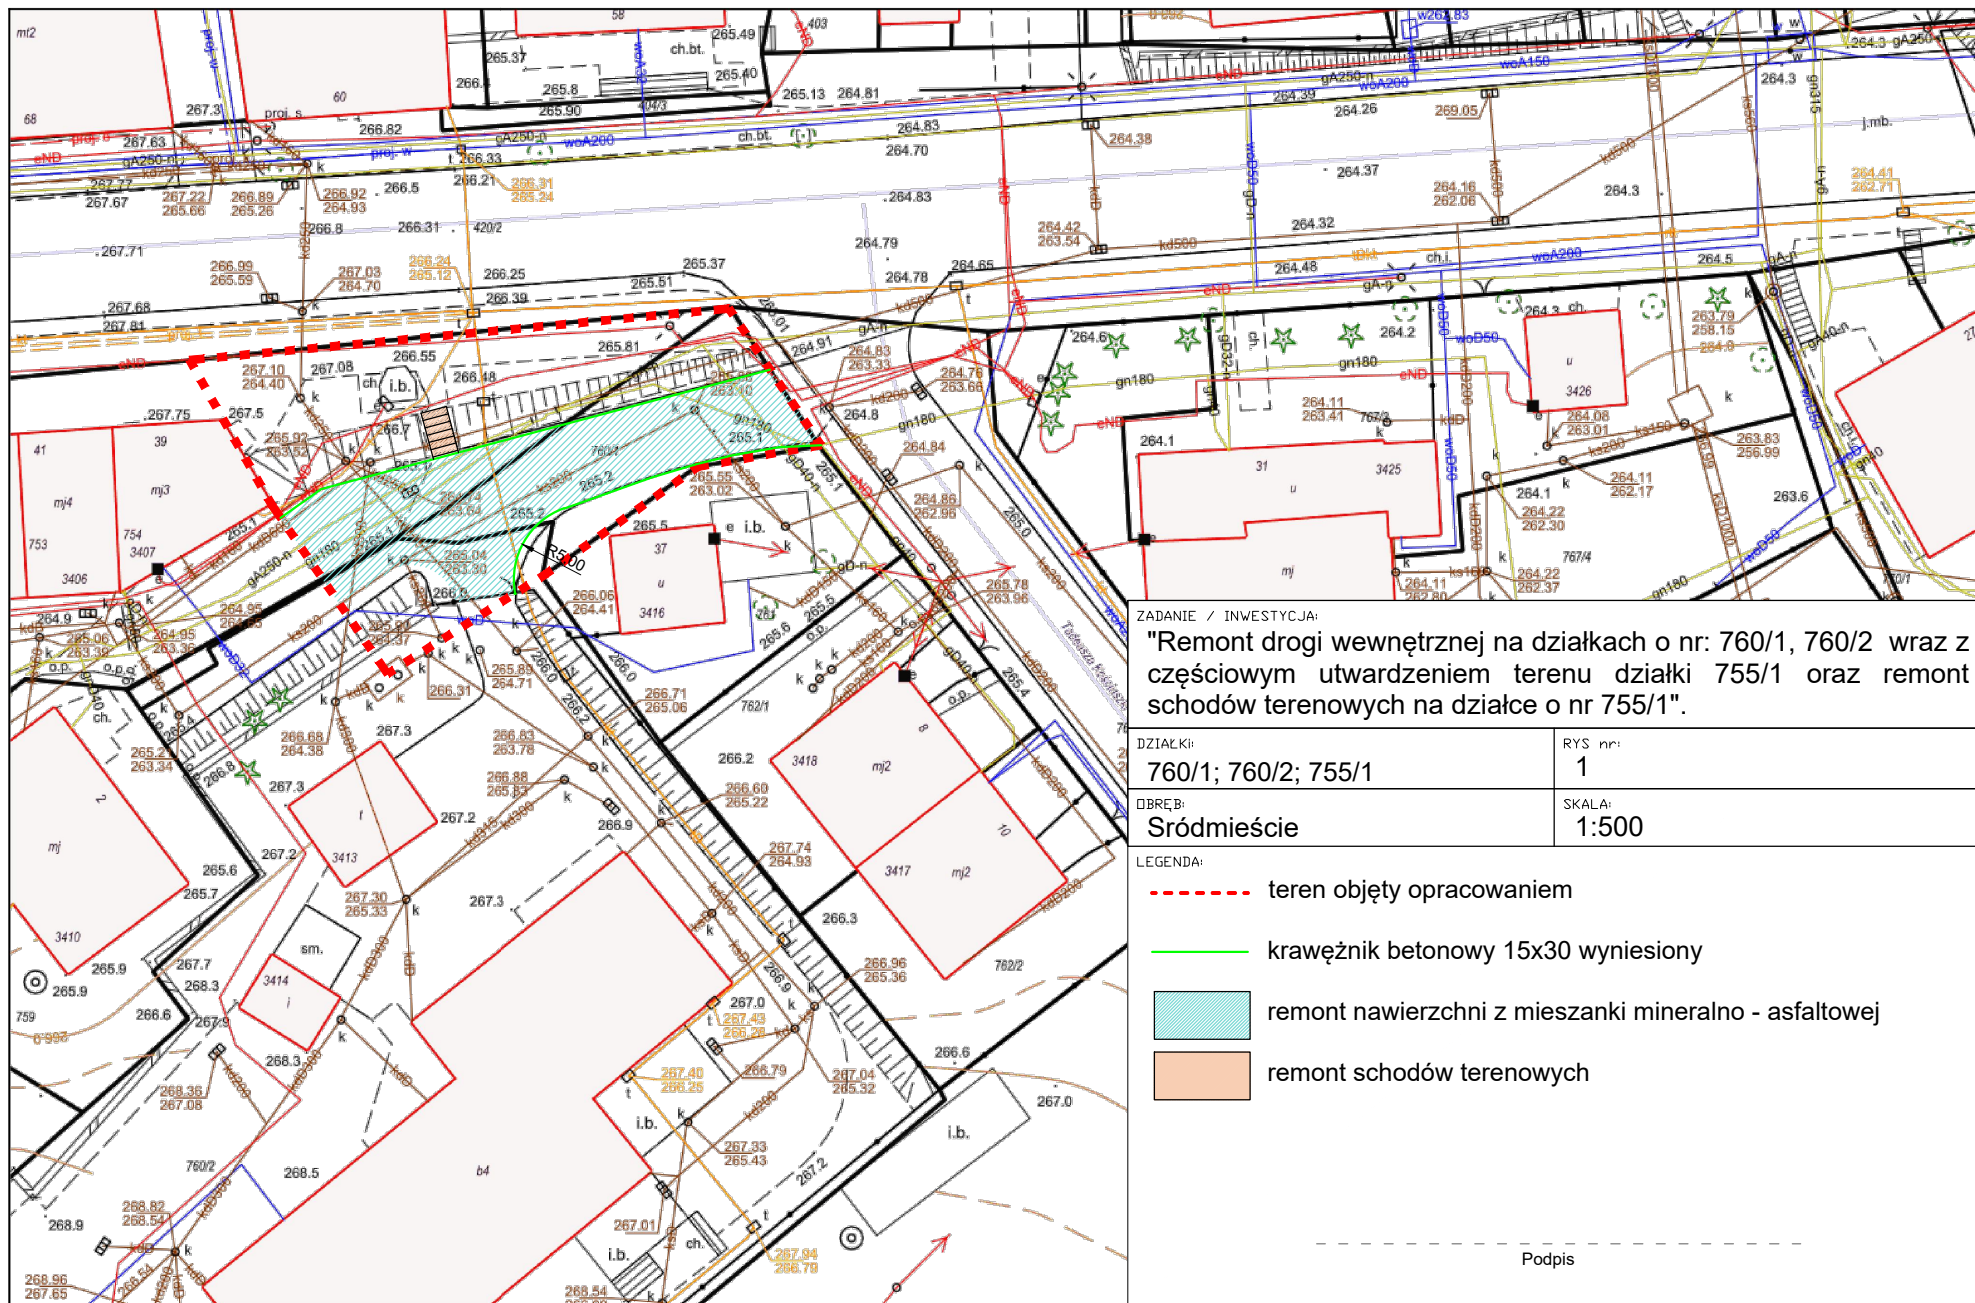

ZADANIE / INWESTYCJA:
 "Remont drogi wewnętrznej na działkach o nr: 760/1, 760/2 wraz z częściowym utwardzeniem terenu działki 755/1 oraz remont schodów terenowych na działce o nr 755/1".

DZIAŁKI:	RYS nr:
760/1; 760/2; 755/1	1
OBRĘB:	SKALA:
Śródmieście	1:500

- LEGENDA:
- - - - - teren objęty opracowaniem
 - krawężnik betonowy 15x30 wyniesiony
 - remont nawierzchni z mieszanki mineralno - asfaltowej
 - remont schodów terenowych

Podpis

Wydruk w skali 1:500

Wydruk z systemu WebEWID

Sporządził: tylko podgląd

Udostępniane informacje nie są dokumentami w postępowaniach administracyjnych i innych. Materiały zawierające informacje z powiatowego zasobu geodezyjnego i kartograficznego (w tym dane z operatu ewidencji gruntów i budynków Starostwa Powiatowego w Krosnie) należy zamawiać w Wydziale Geodezji. Dokumenty zawierające inne informacje przetwarzane w Wewnętrznym Portalu Mapowym należy zamawiać w wydziałach merytorycznych, odpowiedzialnych za aktualizację tych danych.