


PRZEKRÓJ A-A

1:100

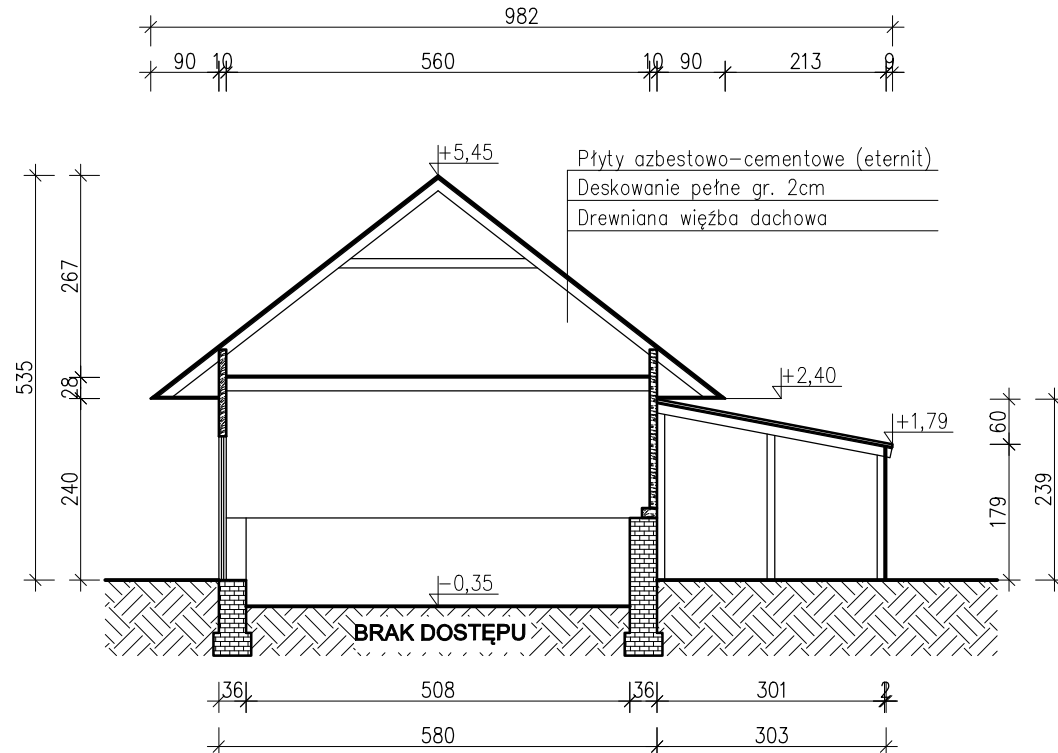

**RW** PROJEKT SP. Z O.O.  
UL. KREDYTOWA 8/2  
40-562 KATOWICE  
NIP 6342993740  
KRS 0000892377

**RW PROJEKT SP. Z O.O.**  
40-562 Katowice ul. Kredytowa 8/2  
www.rwprojekt.com e-mail:biuro@rwprojekt.com

INWESTOR:  
**Skarb Państwa - Państwowe Gospodarstwo  
Leśne Lasy Państwowe - Nadleśnictwo Puławy**  
ul. Żyrzyńskiego 8, 24-100 Puławy

LOKALIZACJA:  
**24-130 Młynki,**  
j.e 061405\_2; o.e. nr 0005;  
nazwa o.e. Młynki;  
dz. nr 2324/10,

TEMAT:  
  
**PROJEKT ROZBIÓRKI BUDYNKU STODOŁY  
(NR INW. 108/34) ORAZ BUDYNKU OBORY  
(NR INW. 108/38)**

RYSunek:  
**BUDYNEK OBORY - RZUT OBIEKTU  
ORAZ PRZEKRÓJ A-A**

PROJEKTANT:  
INŻ. NR UPR. SLK/3234/POOK/10  
**TOMASZ BOBER**

SPRAWDZAJĄCY:  
MGR INŻ. NR UPR. ZAP/0143/POOK/09  
**HUBERT ROMANOWSKI**

OPRACOWAŁ:  
MGR INŻ.  
**TOMASZ MACIEJOWSKI**

SKALA: **1:100** DATA: **12.2023**

NR RYS. **I-02**