




Rozstawa:
2 rzędy co 45 cm, rośliny co 50 cm
lub 50 x 50 cm - 4 szt./m²
- *Potentilla fruticosa* / pięciornik krzewiasty

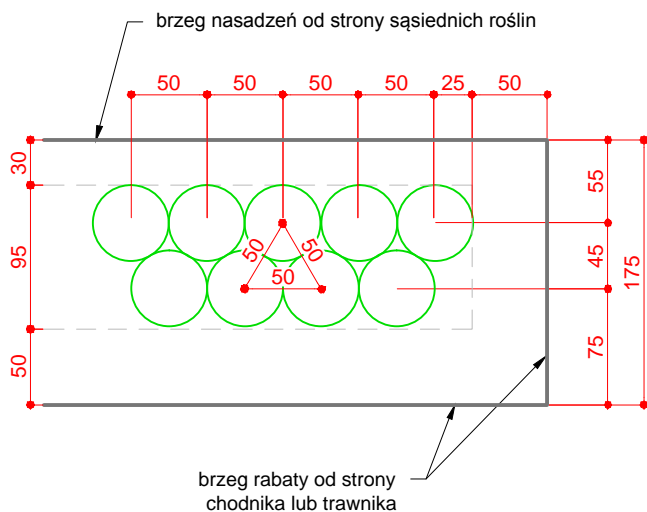


Rozstawa:
45 x 45 cm - 5 szt./m²
- *Lavandula angustifolia* / lawenda wąskolistna
- *Perovskia atriplicifolia* / perowskia łobodolistna

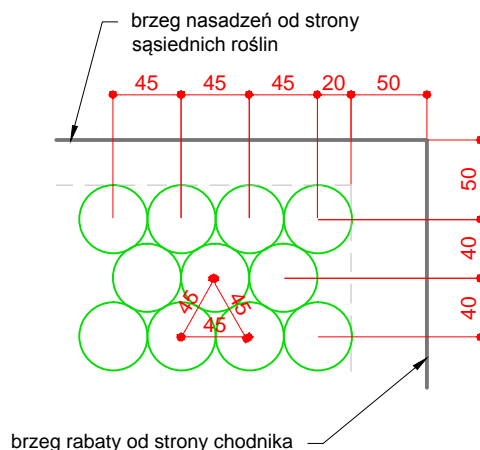

Rozstawa: 2 rzędy co 50 cm, rośliny co 60 cm
lub 60 x 60 cm - 3 szt./m²
- *Spiraea nipponica* / tawuła nipponńska
Rozstawa: 60 x 60 cm - 3 szt./m²
- *Forsythia 'Maluch'* / forsycja odm. Maluch

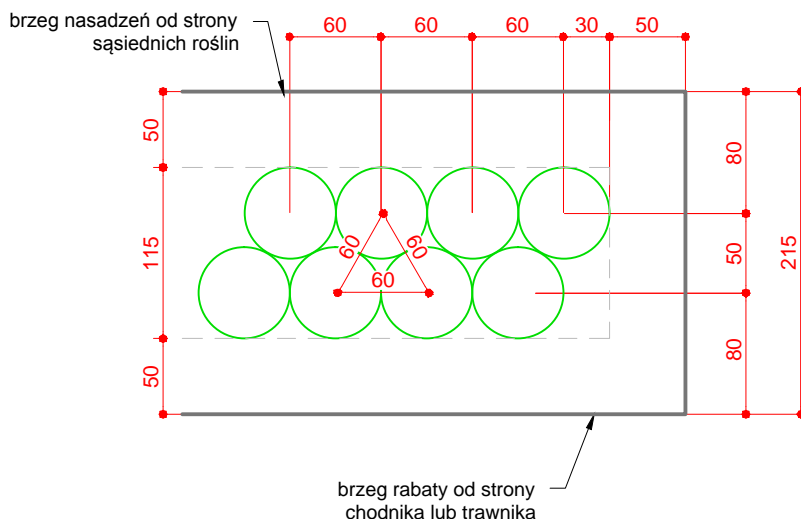

Rozstawa: 70 x 70 cm - 2 szt./m²
- *Pyracantha coccinea var. kuntayi* / ognik szkarłatny odm. Kuntayi

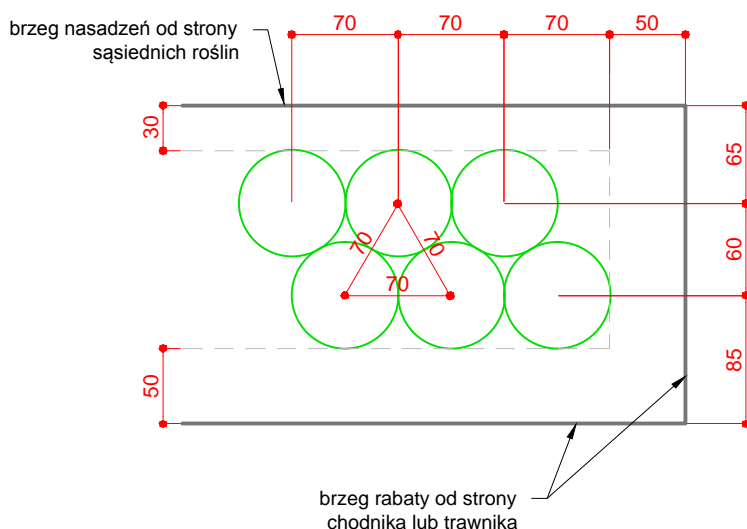

PROJEKT PLACU ZABAW NA DZIAŁKACH NR 211/1; 212/1; 213/1 ZLOKALIZOWANYCH PRZY UL. WIŚNIOWEJ W WĄGROWCU

Inwestor:

Gmina Miejska Wągrowiec
ul. Kościuszki 15a, 62-100 Wągrowiec

Adres inwestycji:

ul. Wiśniowa 30, 62-100 Wągrowiec;
dz. nr 211/1; 212/1; 213/1
obręb - Wągrowiec
jedn. ewiden. - Wągrowiec

Branża:

Architektura Krajobrazu

Faza projektowa:

Projekt budowlano-wykonawczy

Tytuł:

SCHEMAT SADZENIA KRZEWÓW

Projektant

mgr inż. arch. kraj
Aneta Mikołajczyk

mgr inż. arch.
Magdalena Baranowska
nr upr. 8/WPOKK/2014 do projektowania bez
ograniczeń w specjalności architektonicznej

Data
03.2020

Skala
1:50

Rysunek
nr 11