




Elewacja frontowa

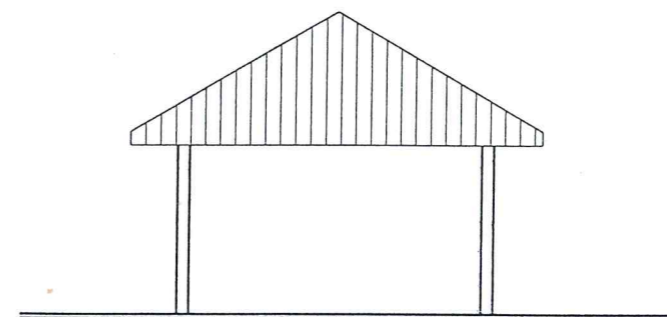

Elewacja boczna

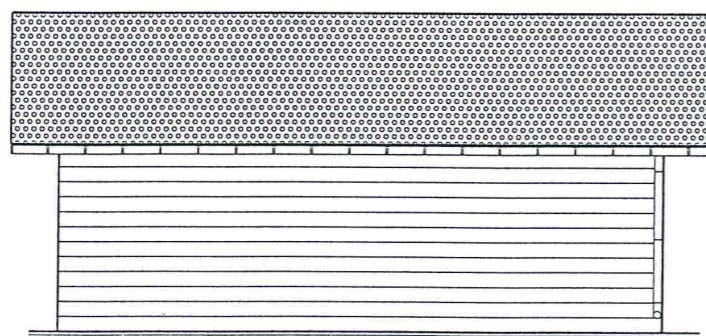

Elewacja tylna

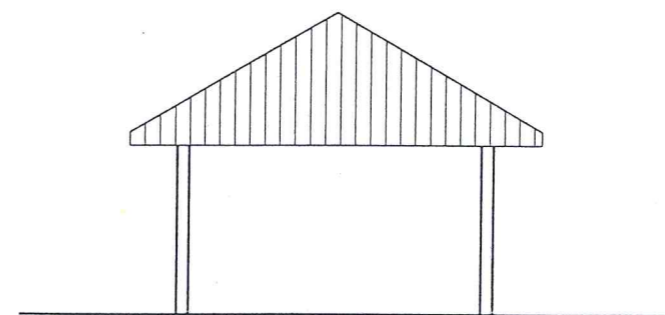

Elewacja boczna

Projektant

mgr Andrzej Teska
upr. nr GP-UZ-7342742194
Specj. Konstrukcyjna

INWESTOR: GMINA SZUBIN
ADRES INWESTORA: 89 - 200 SZUBIN, UL. KCYŃSKA 12
ADRES INWESTYCJI: TUR działka numer 660/2, GMINA SZUBIN

Jednostka Projektowa: JAKSET BIURO BUDOWLANE Jolanta Wróblewska 89-200 Szubin ul. M. Konopnickiej 30. tel. 691-974-387	BUDOWA ALTANY REKREACYJNEJ NA DZIAŁCE NUMER 660/2 W BRZÓZKACH OBRĘB TUR, GMINA SZUBIN. PROJEKTANT: <i>Jolanta Wróblewska</i> uprawniona do projektowania architektonicznego w zakr.ogr. GP/KZ/7342742194/BO/0114/12 tel. 691-974-387	skala 1:50 Data: 19-08-2016 r.
---	--	-----------------------------------

TEMAT: Widok elewacji