


SALA GIMNASTYCZNA Z ZAPLECZEM
PIĘTRO

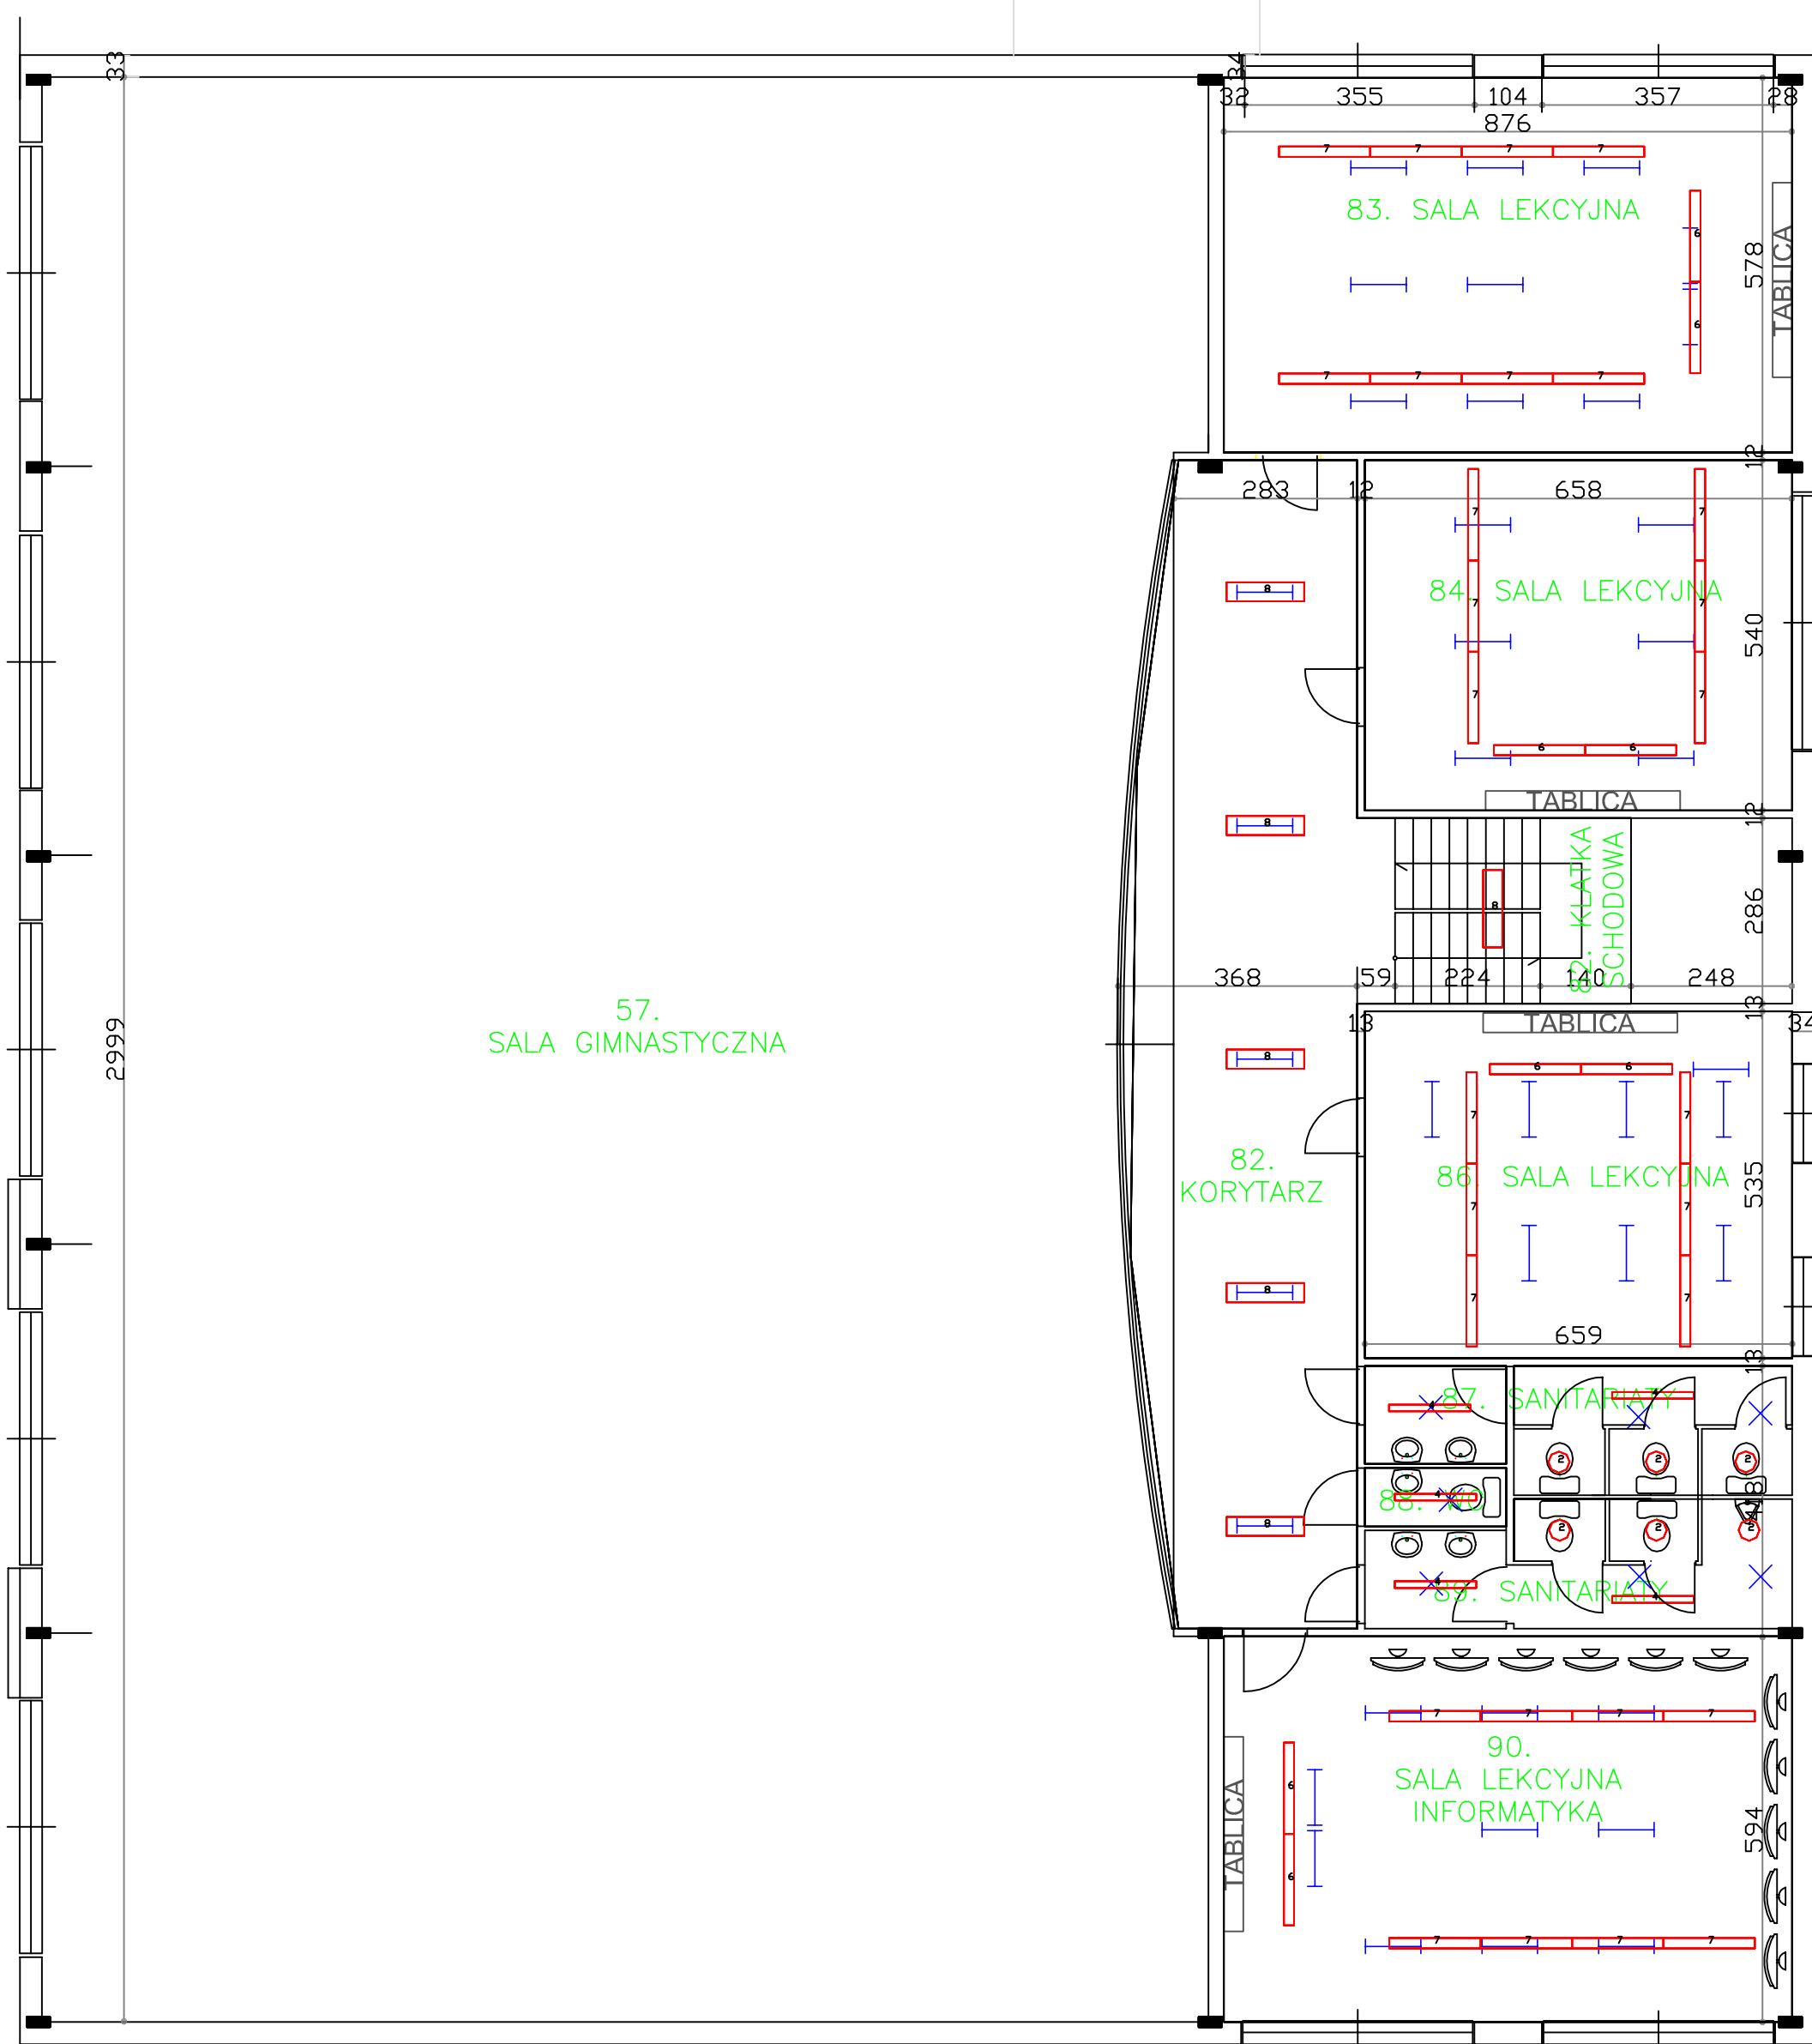

LEGENDA
ZESTAWIENIE PROJEKTOWANYCH OPRAW OŚWIETLENIOWYCH
Kolor czerwony - projektowane oprawy

- | | |
|-----|---|
| 1. | TRILUX Avietta C07 OA 2000-840 ET 01 |
| 2. | TRILUX Limaro G2 WD1 20/14/10/ML-840ET IP65 |
| 3. | TRILUX Mirona Fit-Spo 4L TB 260-840 ETDD |
| 4. | TRILUX OleveonF 12 L 4000-840 ET PC |
| 5. | TRILUX OleveonF 15 L 6000-840 ET PC |
| 6. | TRILUX Opendo D2-L DWW 52-840 ET 01 |
| 7. | TRILUX Opendo D2-L PW19 42-840 ET 01 |
| 8. | TRILUX Siella G5 D2 PW19 30-40/2ML-840 ET (nastawa w oprawie 4000 lm) |
| 9. | TRILUX Siella G5 D3 PW19 44-60/2ML-840 ET (nastawa w oprawie 4400 lm) |
| 10. | TRILUX Siella G5 D3 PW19 44-60/2ML-840 ET (nastawa w oprawie 6000 lm) |
| 11. | Steinel RS PRO LED P3 NW 4000 K |

LEGENDA
INWENTARYZACJA ISTNIEJĄCYCH OPRAW OŚWIETLENIOWYCH
PRZEWIDZIANYCH DO DEMONTAŻU
Kolor niebieski - oprawy do demontażu

- | | |
|--|---|
| | Oprawy świetłówkowe - różne rodzaje |
| | Oprawy montowane na suficie, plafonieri - różne rodzaje |
| | Oprawy montowane na ścianie, plafonieri, kinkiety - różne rodzaje |
| | Oprawy wpuszczane w sufity podwieszane typu downlight Ø ≈ 22 cm |
| | Oprawy na zewnątrz zmierzchowe z czujnikiem ruchu. |

UWAGA! WYMIARY W ŚWIETLE TYNKÓW I ZABUDOWY

PROJEKT WYKONAWCZY			
Tytuł rysunku:	Plan modernizacji oświetlenia Sala gimnastyczna z zapleczem - piętro		
Nazwa obiektu budowlanego:	Modernizacja oświetlenia Zespołu Szkolno-Przedszkolnego ul. Żuławska 6 Kmiecin		Skala 1:100
Projektował:	Inż. Wojciech Wołk upr. nr POM/0147/PWOE/06		Rys. nr
		12.2023 r.	3