


STAROSTWO POWIATOWE
w MOGILNIE
ul. Narutowicza 1
88-300 Mogilno

PRZEKROJE POPZRZECZNE


Autor projektu : inż. Krystyna Gołaszewska ul. Żytnia 12/19 88 - 400 Żnin		Inwestor: Zarząd Dróg Powiatowych ul. M .Konopnickiej 20, 88-300 Mogilno	
		Tytuł projektu: „PRZEBUDOWA DROGI POWIATOWEJ NR 2453C STRZELNO – WÓJCIN – GRANICA WOJ. (KOWNATY), odc. MIRADZ kierunek NOWA WIEŚ, od km 4+120 do km 6+120 o dł. 2,000 km”	
		branża projektu: DROGOWA	stadium projektu: PROJEKT BUDOWLANO-WYKONAWCZY
funkcja, imię i nazwisko	nr i zakres uprawnień	podpis	
Projektant inż. Krystyna Gołaszewska	Uprawnienia budowlane nr KUP/0125/POOD/06 do projektowania bez ograniczeń w specjalności drogowej		
Sprawdzający mgr inż. Ewa Milik	Uprawnienia budowlane nr KUP/0047/POOD/06 do projektowania bez ograniczeń w specjalności drogowej		
tytuł rysunku: PRZEKROJE POPZRZECZNE		nr rysunku: 5	skala rysunku: 1:100/100
			data rysunku: 28.08.2014r.

PIK: 4 120,00

Skala 1:100/100

- ŚCIERALINA = 0,26m²
- WIĄZAÇA = 0,13m²
- WYRÓW. = 0,02m²
- FREZOWANIE = 0,16m²
- NASYP = 0,79m²
- WYKOP = 0,51m²

P.P. = 96,00

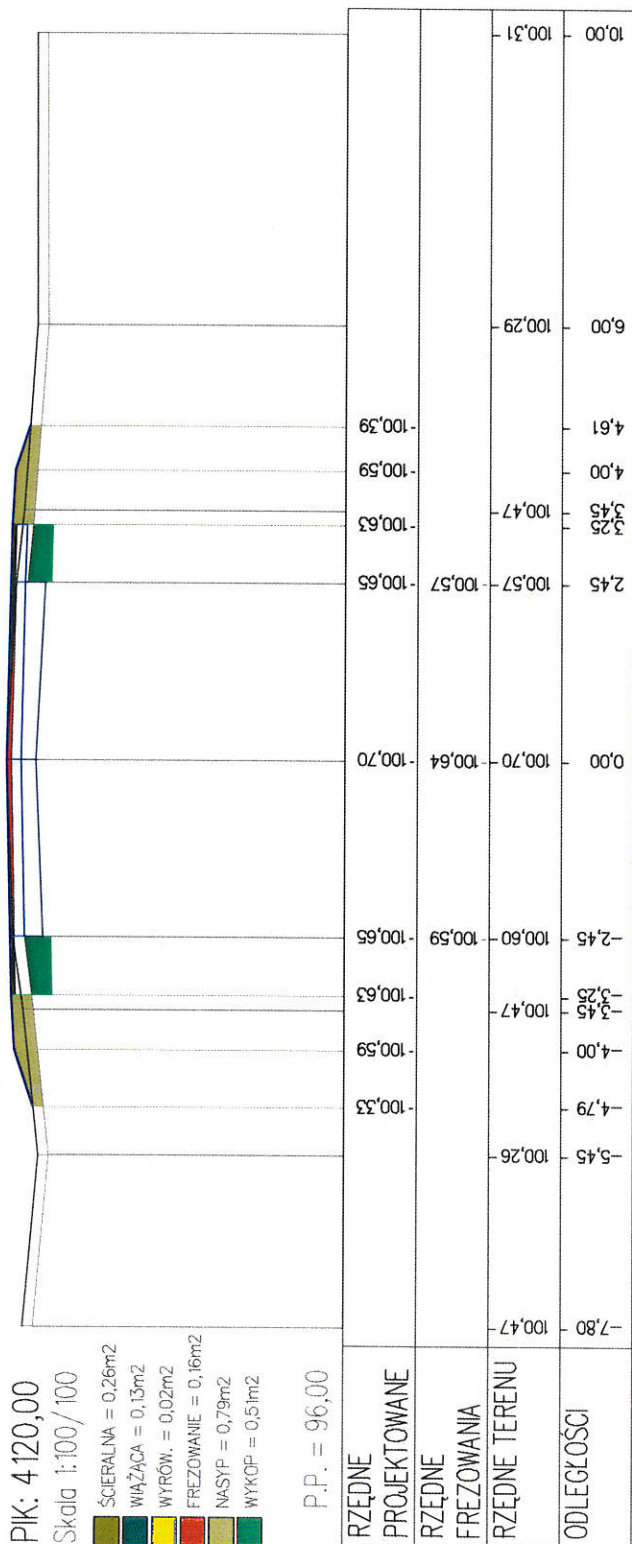


PIK: 4 150,00

Skala 1:100/100

- ŚCIERALINA = 0,26m²
- WIĄZAÇA = 0,59m²
- WYRÓW. = 0,32m²
- FREZOWANIE = 0,00m²
- NASYP = 1,84m²
- WYKOP = 0,25m²


P.P. = 96,00

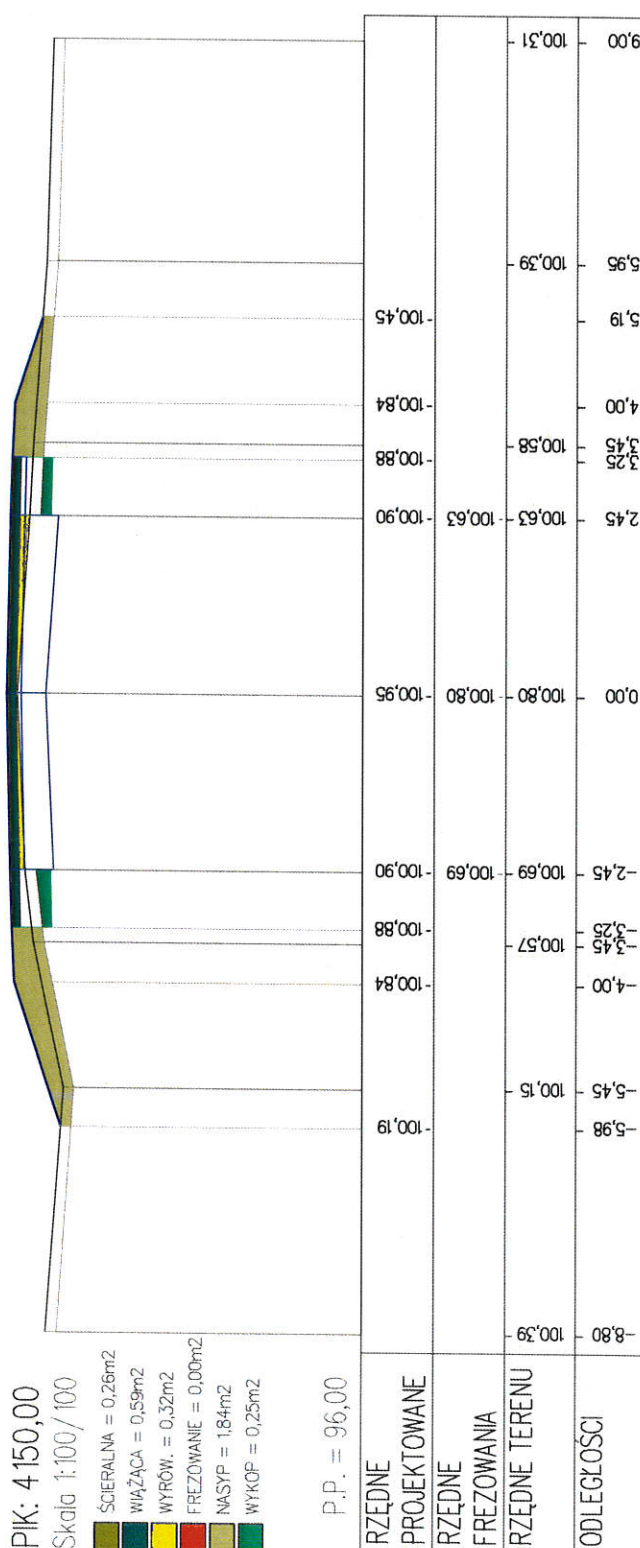

PIK: 4200,00
Skala 1:100/100

- ŚCIERALINA = 0,26m²
- WIĄŻĄCA = 0,58m²
- WYRÓW. = 0,36m²
- FREZOWANIE = 0,00m²
- NASYP = 1,89m²
- WYKOP = 0,24m²


P.P. = 96,00

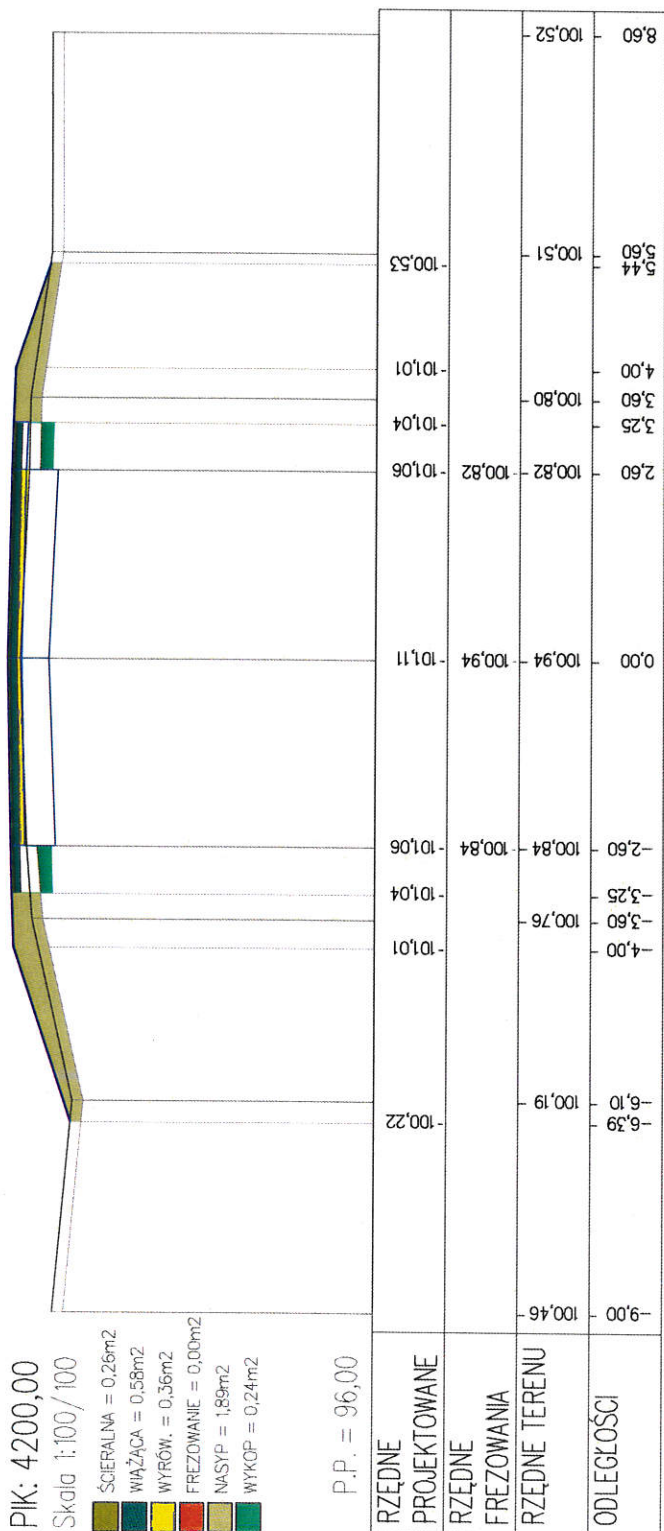

PIK: 4250,00
Skala 1:100/100

- ŚCIERALINA = 0,26m²
- WIĄŻĄCA = 0,58m²
- WYRÓW. = 0,00m²
- FREZOWANIE = 0,00m²
- NASYP = 1,52m²
- WYKOP = 0,36m²

P.P. = 96,00

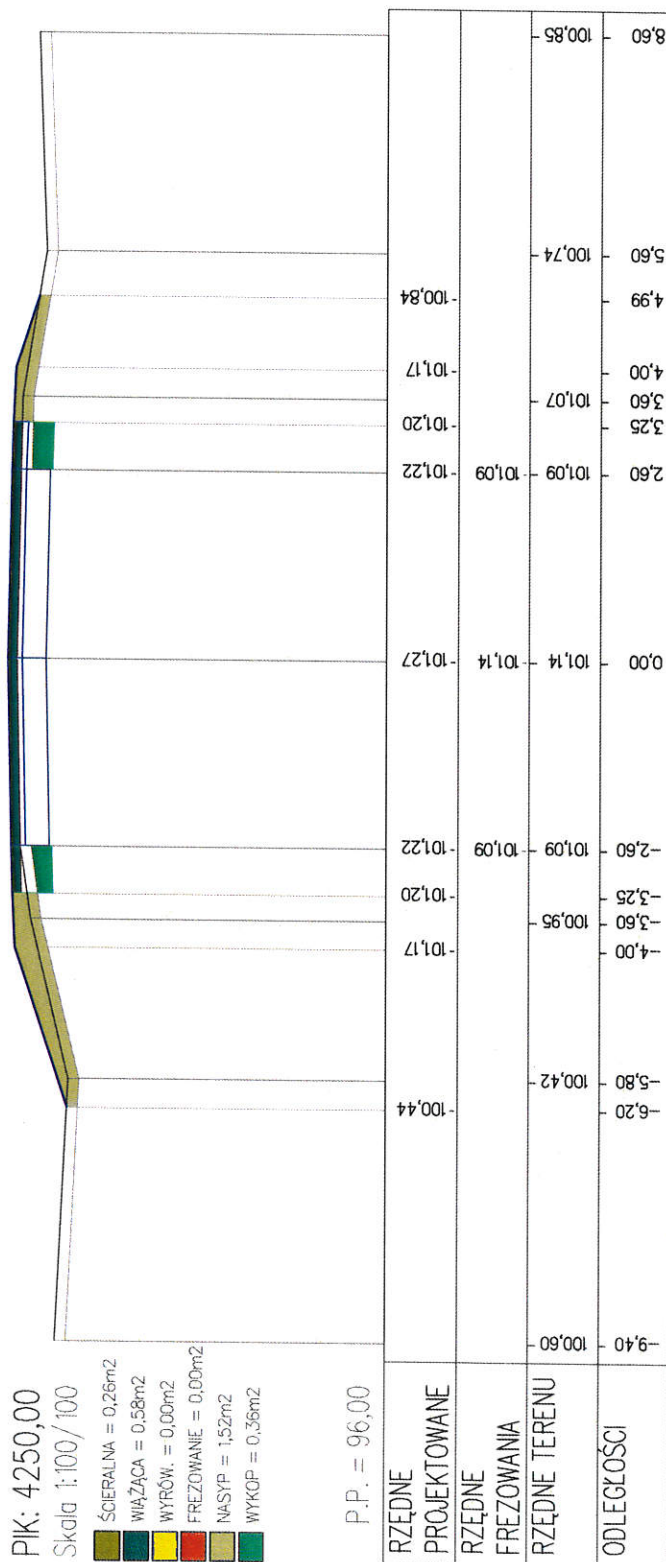


PIK: 4300,00

Skala 1:100/100

- ŚCIERALNA = 0,26m²
- WIAŻĄCA = 0,58m²
- WYRÓW. = 0,08m²
- FREZOWANIE = 0,03m²
- NASYP = 1,31m²
- WYKOP = 0,31m²

P.P. = 97,00

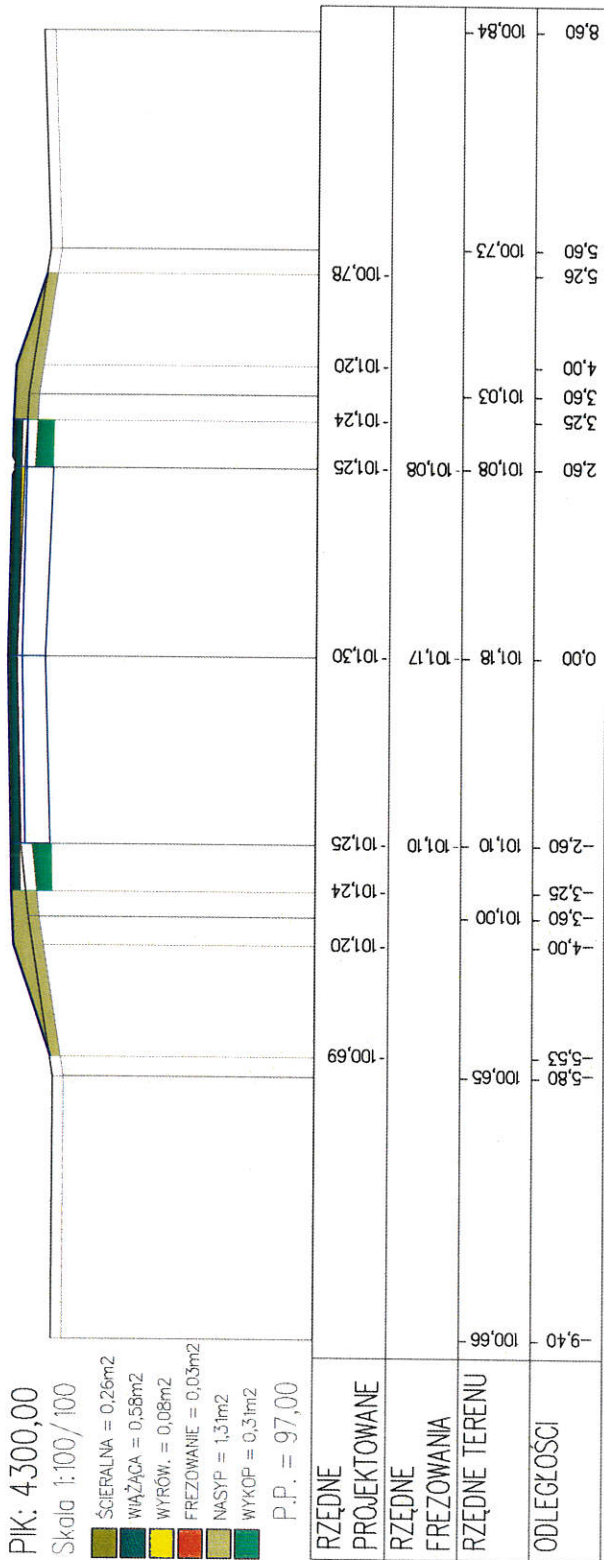


PIK: 4350,00

Skala 1:100/100

- ŚCIERALNA = 0,26m²
- WIAŻĄCA = 0,58m²
- WYRÓW. = 0,08m²
- FREZOWANIE = 0,03m²
- NASYP = 1,34m²
- WYKOP = 0,30m²

P.P. = 96,00

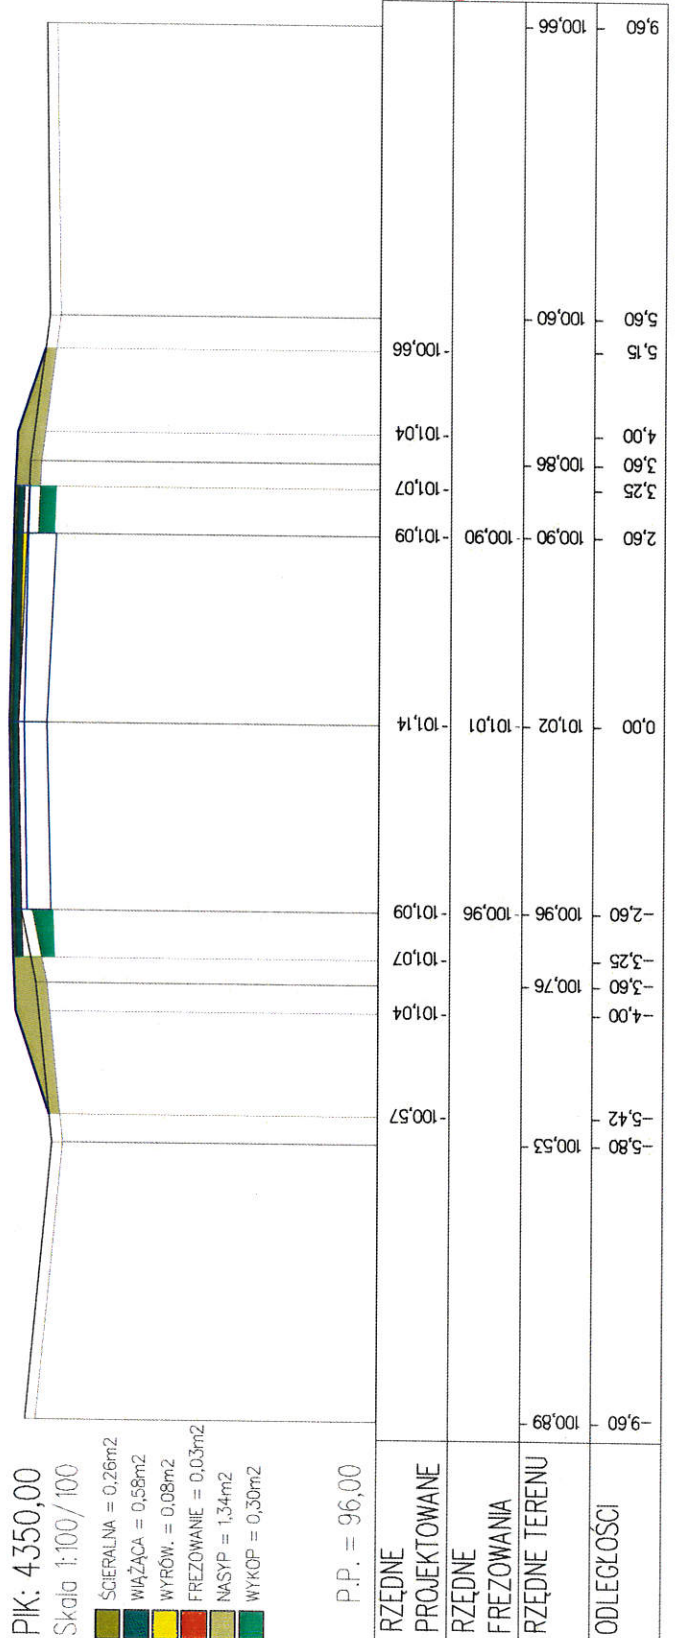


PIK: 4400,00

Skala 1:100/100

- ŚCIERALNA = 0,26m²
- WIĄŻĄCA = 0,58m²
- WYRÓW. = 0,31m²
- FREZOWANIE = 0,00m²
- NASYP = 1,73m²
- WYKOP = 0,25m²

P.P. = 96,00

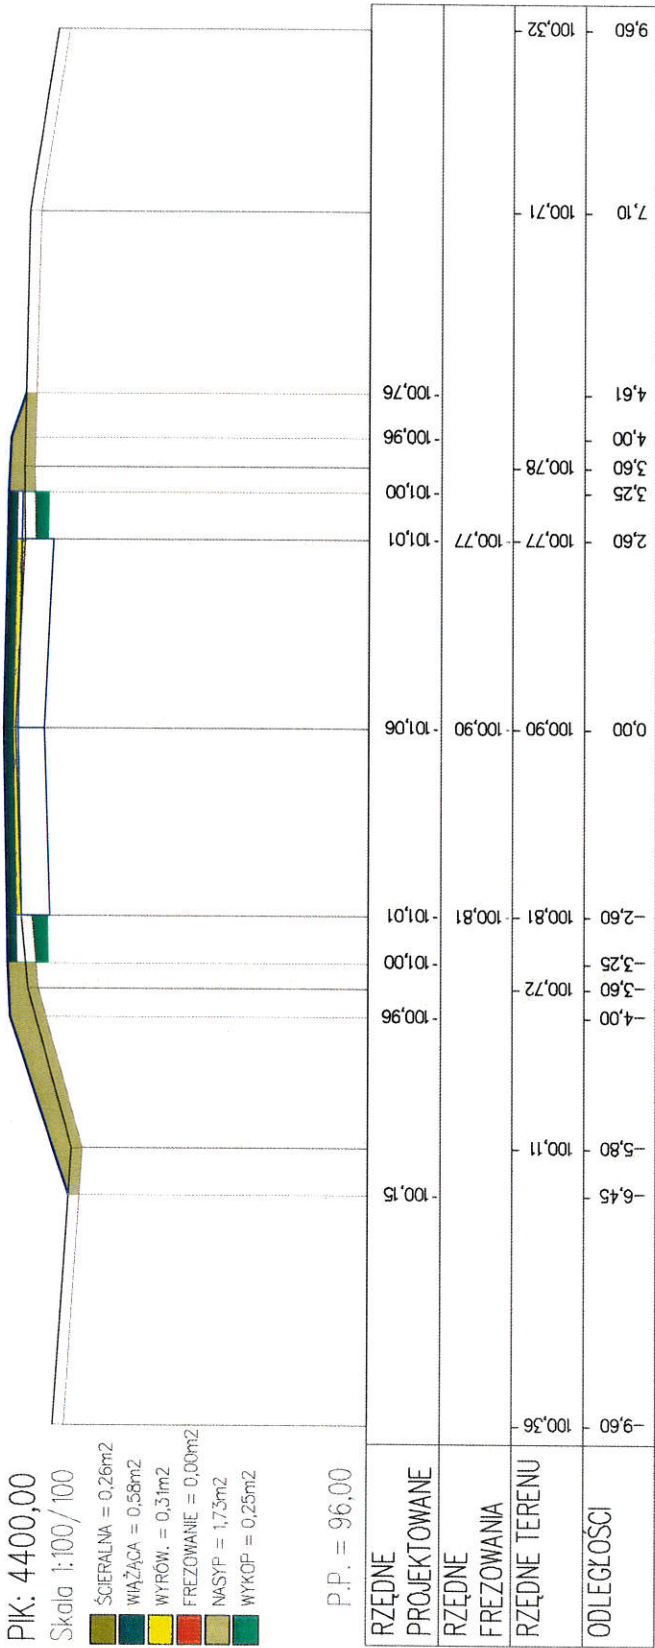


PIK: 4450,00

Skala 1:100/100

- ŚCIERALNA = 0,26m²
- WIĄŻĄCA = 0,58m²
- WYRÓW. = 0,00m²
- FREZOWANIE = 0,08m²
- NASYP = 1,35m²
- WYKOP = 0,35m²


P.P. = 96,00

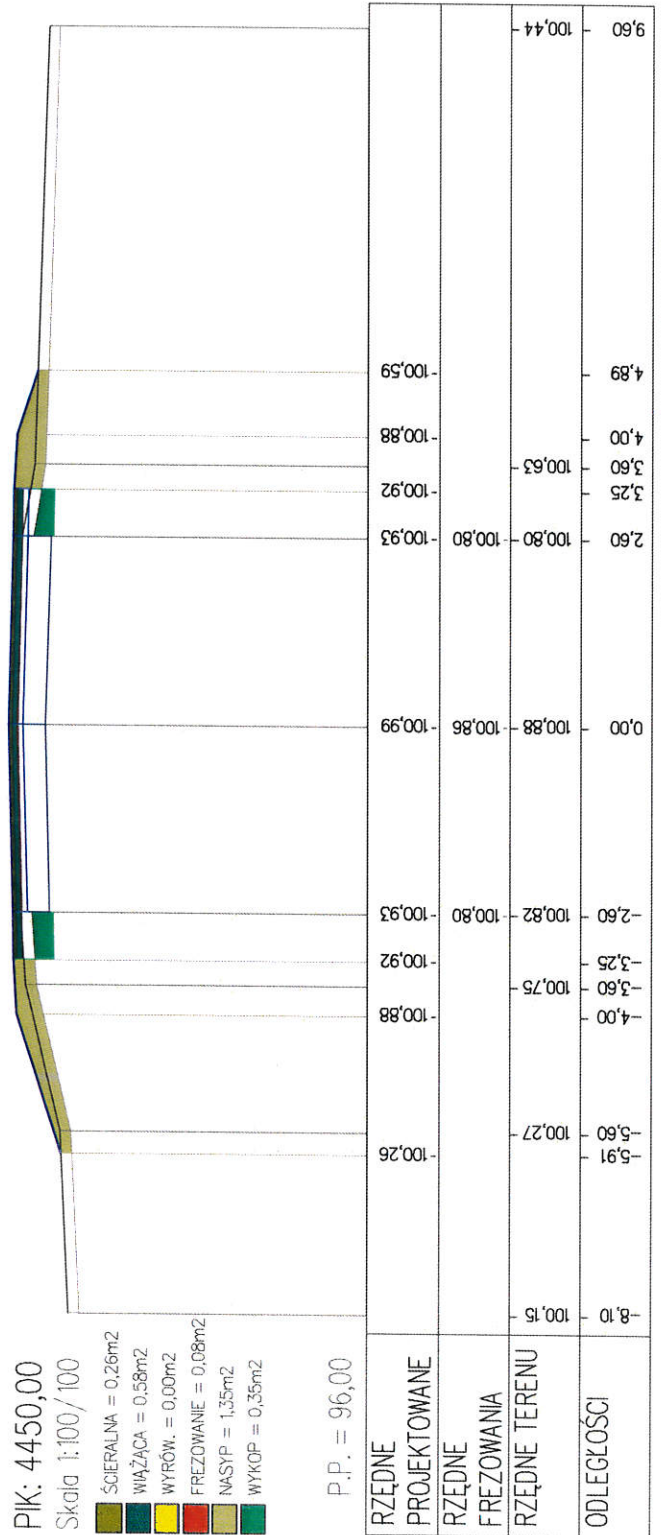

PIK: 4500,00
Skala 1:100/100

- ŚCIERALNA = 0,26m²
- WIĄZAÇA = 0,58m²
- WYRÓW. = 0,05m²
- FREZOWANIE = 0,00m²
- NASYP = 1,56m²
- WYKOP = 0,35m²


P.P. = 96,00

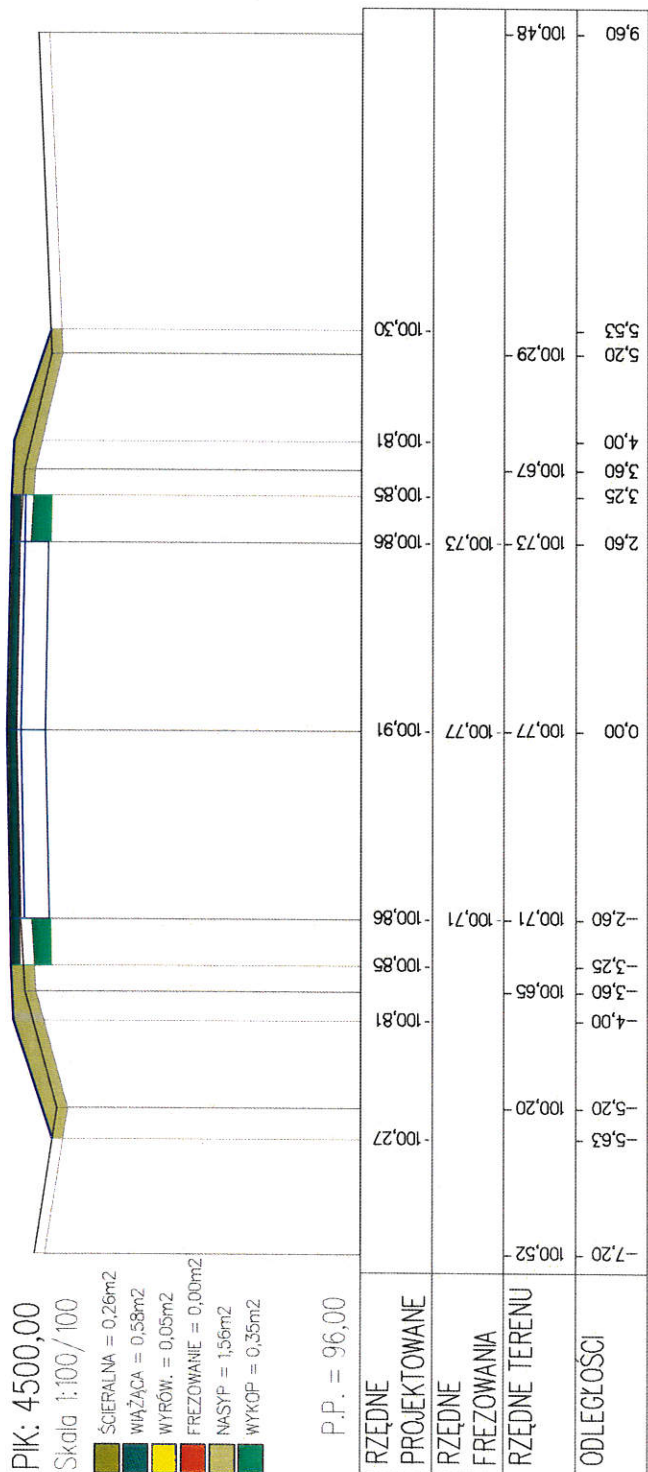

PIK: 4550,00
Skala 1:100/100

- ŚCIERALNA = 0,26m²
- WIĄZAÇA = 0,58m²
- WYRÓW. = 0,06m²
- FREZOWANIE = 0,00m²
- NASYP = 1,56m²
- WYKOP = 0,34m²

P.P. = 96,00

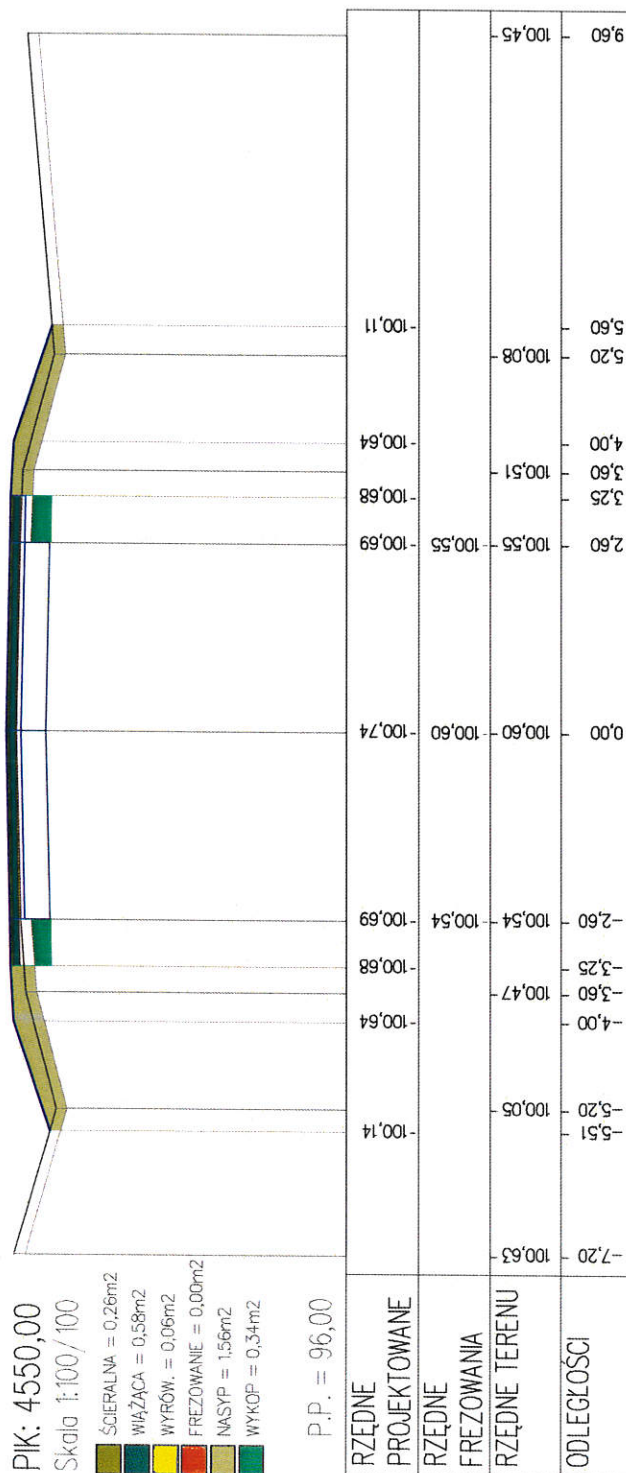


PIK: 4600,00

Skala 1:100/100

- ŚCIERALNA = 0,26m²
- WIĄŻĄCA = 0,58m²
- WYRÓW. = 0,13m²
- FREZOWANIE = 0,00m²
- NASYP = 1,21m²
- WYKOP = 0,31m²

P.P. = 96,00

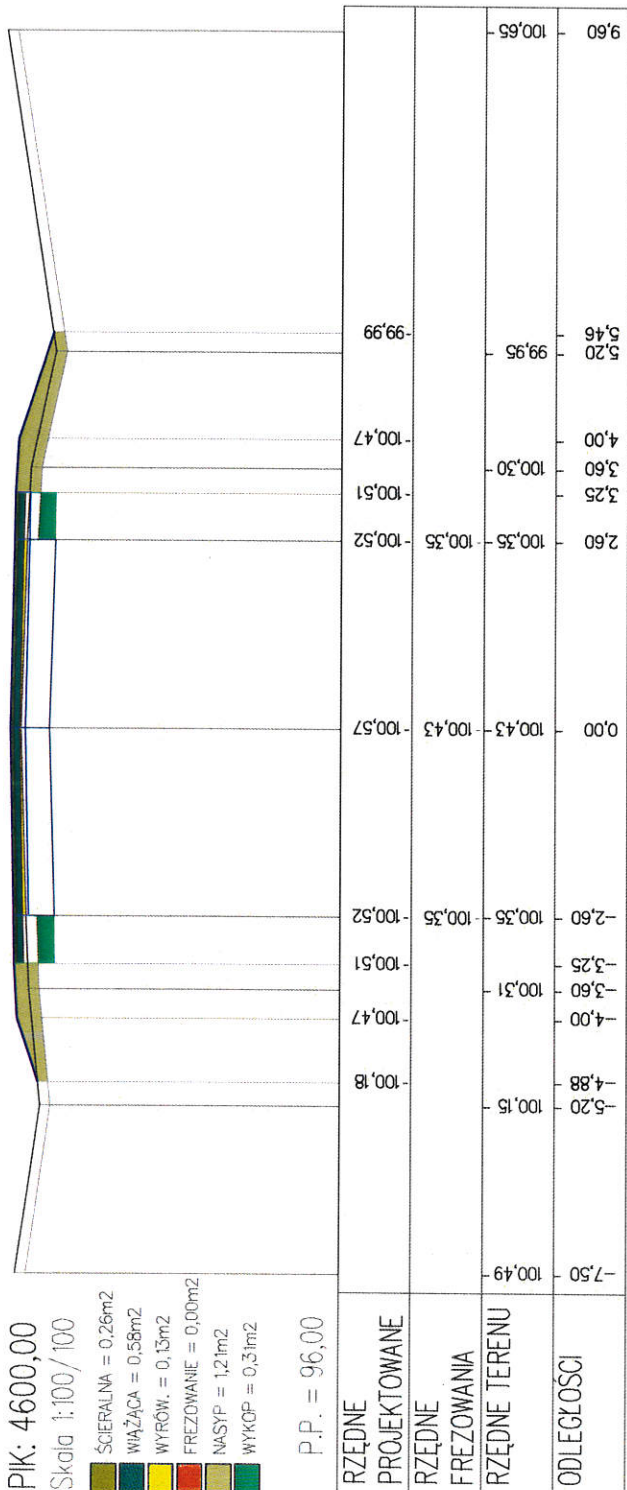


PIK: 4650,00

Skala 1:100/100

- ŚCIERALNA = 0,26m²
- WIĄŻĄCA = 0,58m²
- WYRÓW. = 0,08m²
- FREZOWANIE = 0,06m²
- NASYP = 1,39m²
- WYKOP = 0,35m²


P.P. = 96,00

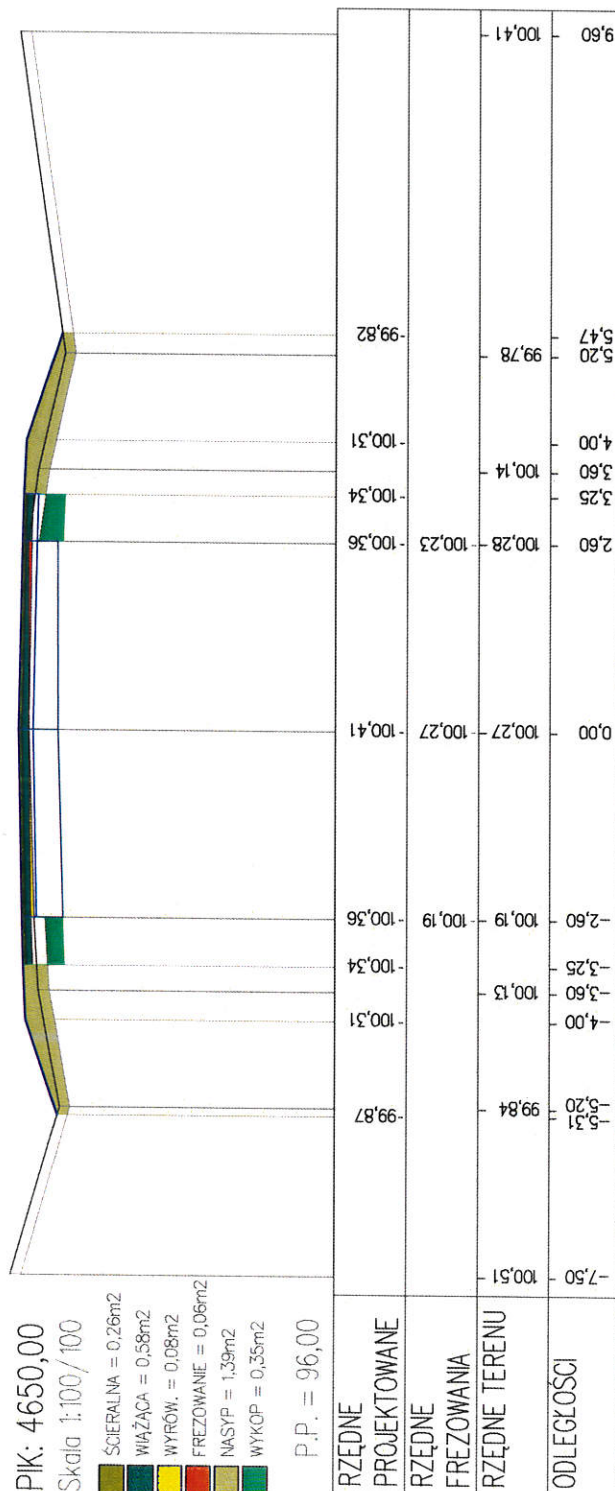

PIK: 4800,00
Skala 1:100/100

- ŚCIERALNA = 0,26m²
- WIĄZACA = 0,58m²
- WYRÓW. = 0,07m²
- FREZOWANIE = 0,05m²
- NASYP = 1,14m²
- WYKOP = 0,33m²


P.P. = 95,00

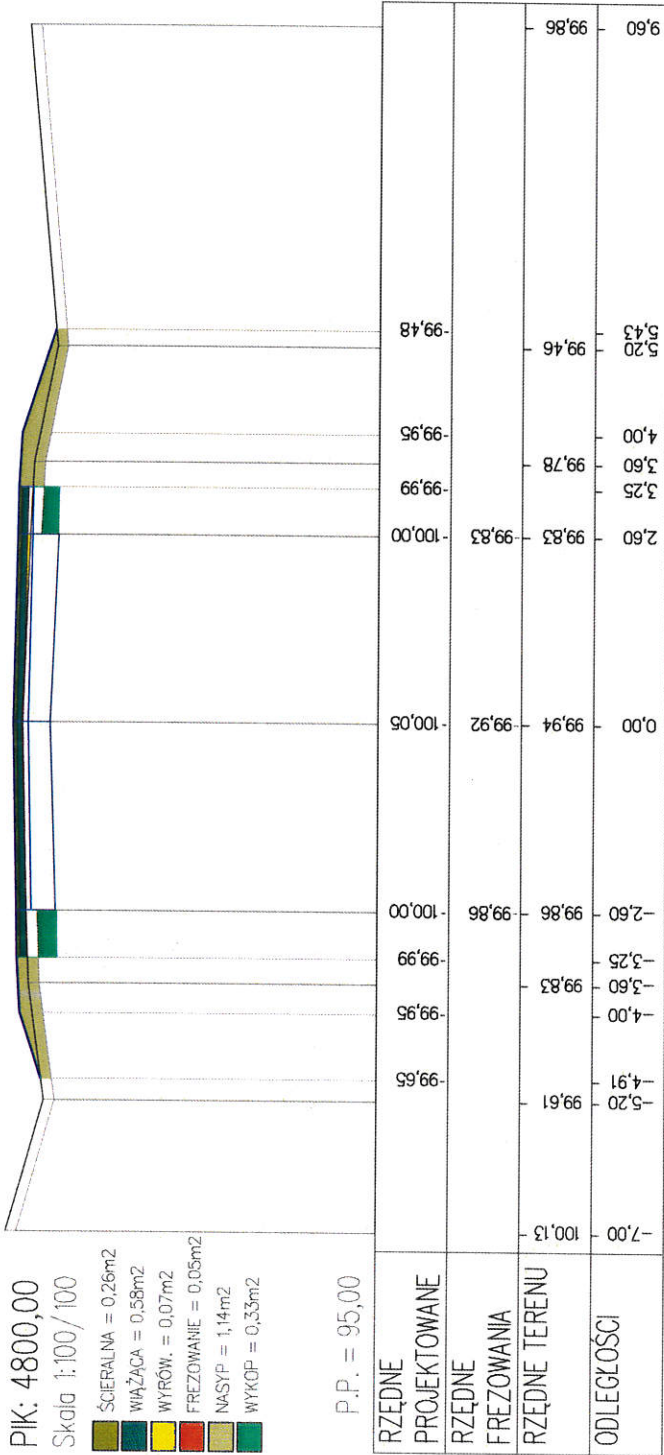

PIK: 4850,00
Skala 1:100/100

- ŚCIERALNA = 0,26m²
- WIĄZACA = 0,58m²
- WYRÓW. = 0,34m²
- FREZOWANIE = 0,00m²
- NASYP = 1,49m²
- WYKOP = 0,27m²

P.P. = 95,00

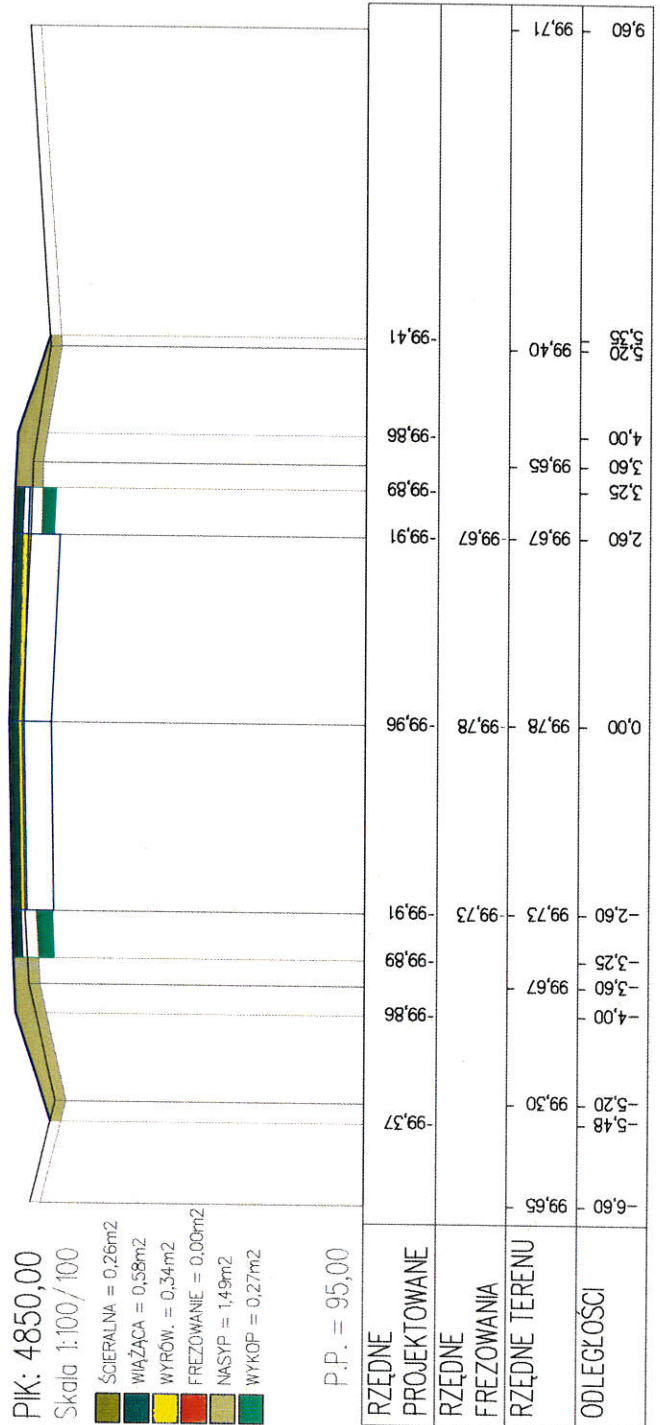


PIK: 4900,00

Skala 1:100/100

- ŚCIERALINA = 0,26m²
- WIĄŻĄCA = 0,58m²
- WYRÓW. = 0,34m²
- FREZOWANE = 0,00m²
- NASYP = 1,72m²
- WYKOP = 0,25m²

P.P. = 95,00

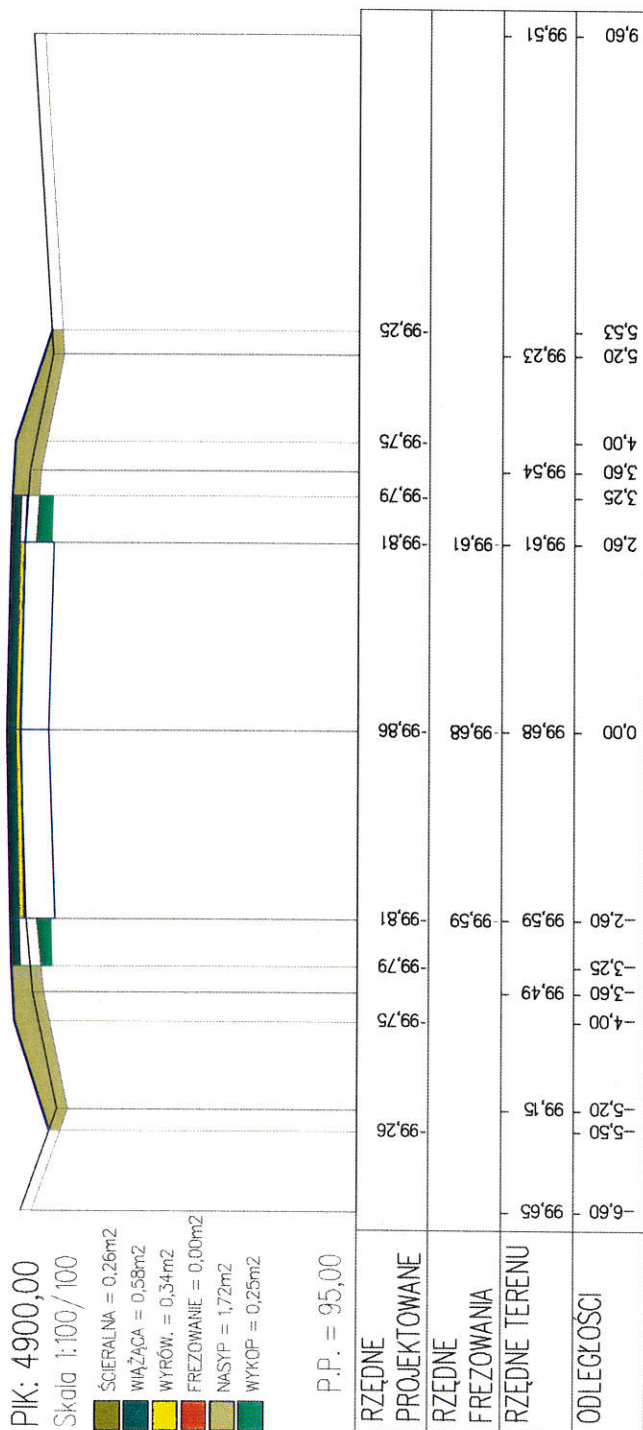




PIK: 4950,00

Skala 1:100/100

- ŚCIERALINA = 0,26m²
- WIĄŻĄCA = 0,58m²
- WYRÓW. = 0,14m²
- FREZOWANE = 0,00m²
- NASYP = 1,29m²
- WYKOP = 0,31m²

P.P. = 95,00

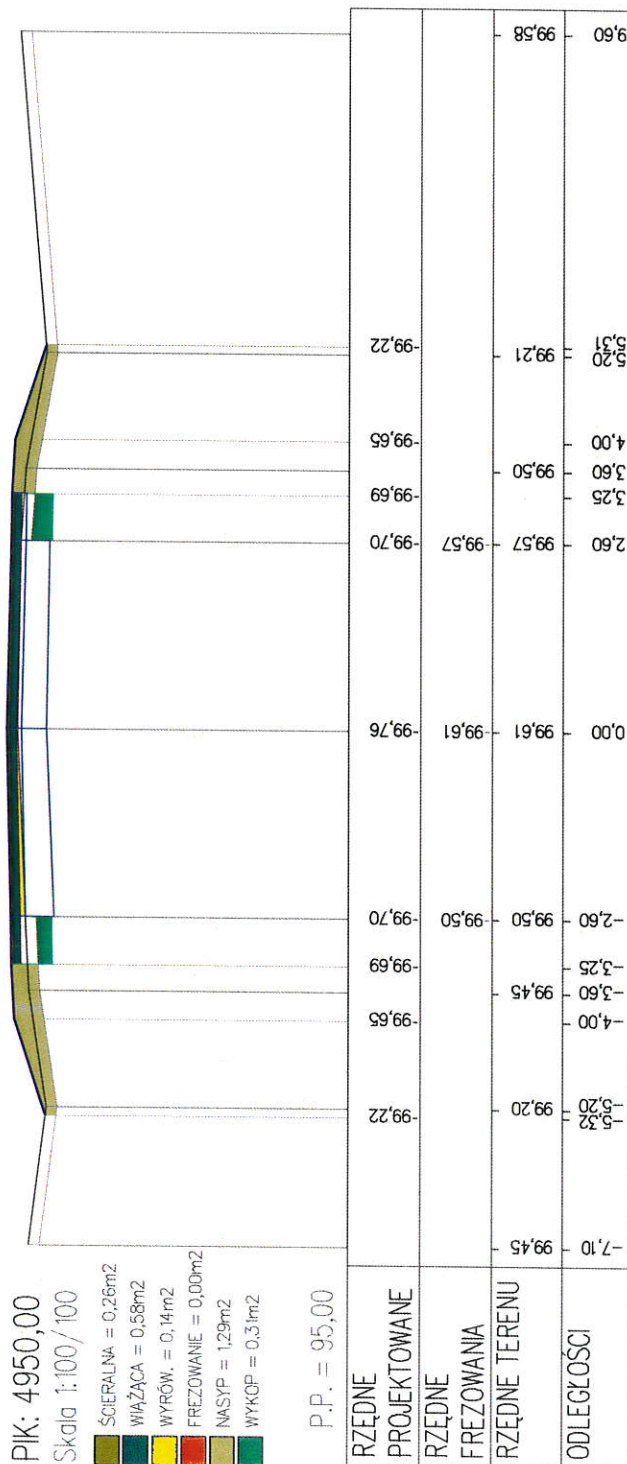


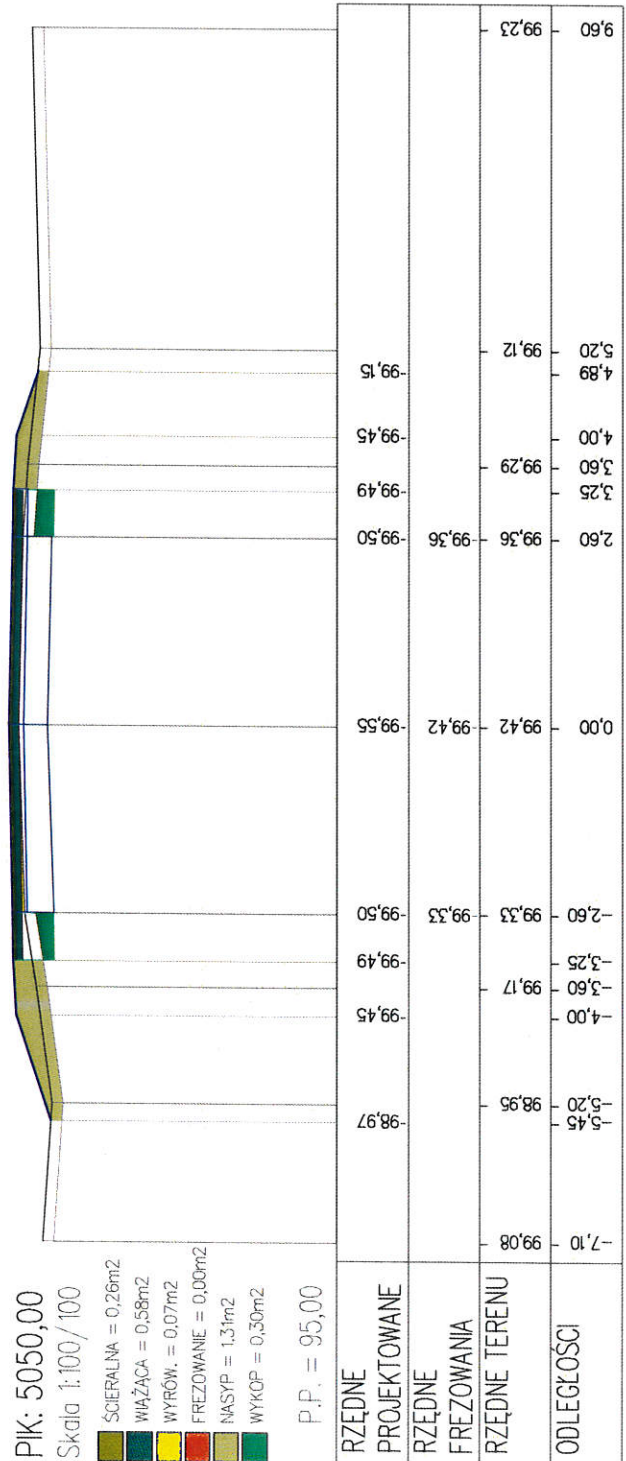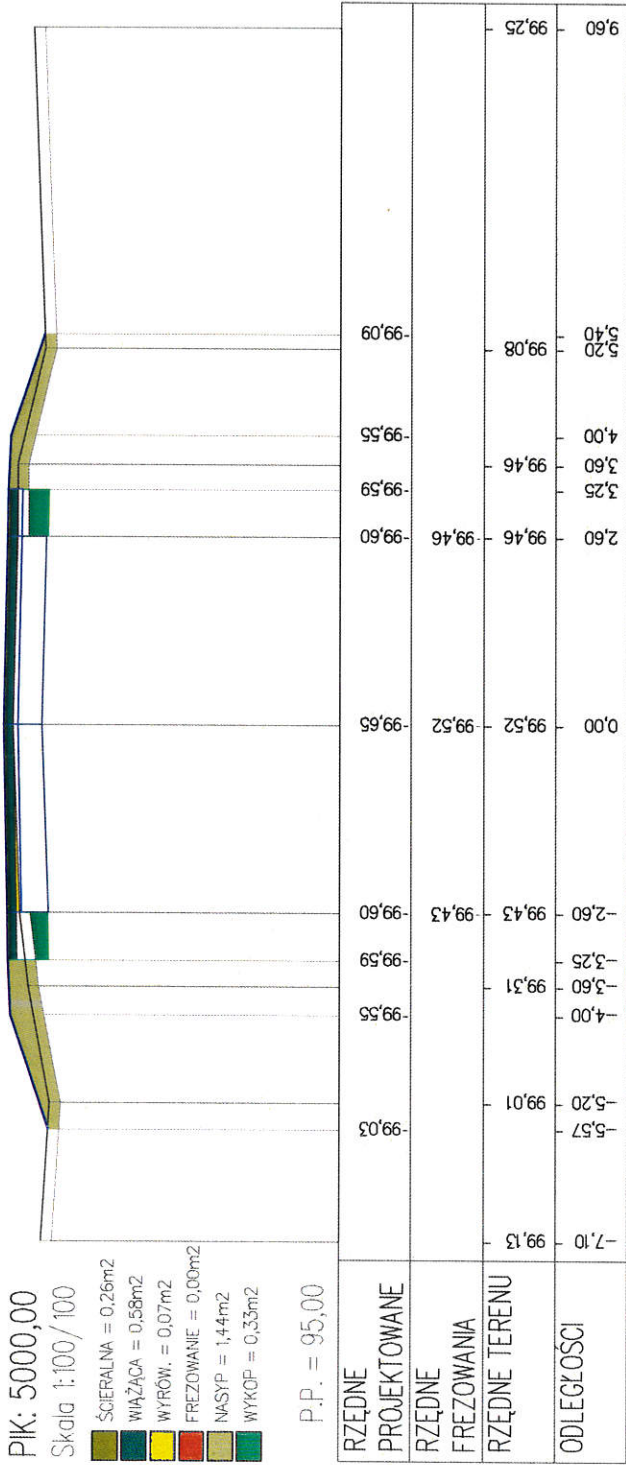

PIK: 5100,00
Skala 1:100/100

- ŚCIERALNA = 0,26m²
- WIĄŻĄCA = 0,58m²
- WYRÓW. = 0,06m²
- FREZOWANIE = 0,01m²
- NASYP = 1,02m²
- WYKOP = 0,34m²


P.P. = 95,00

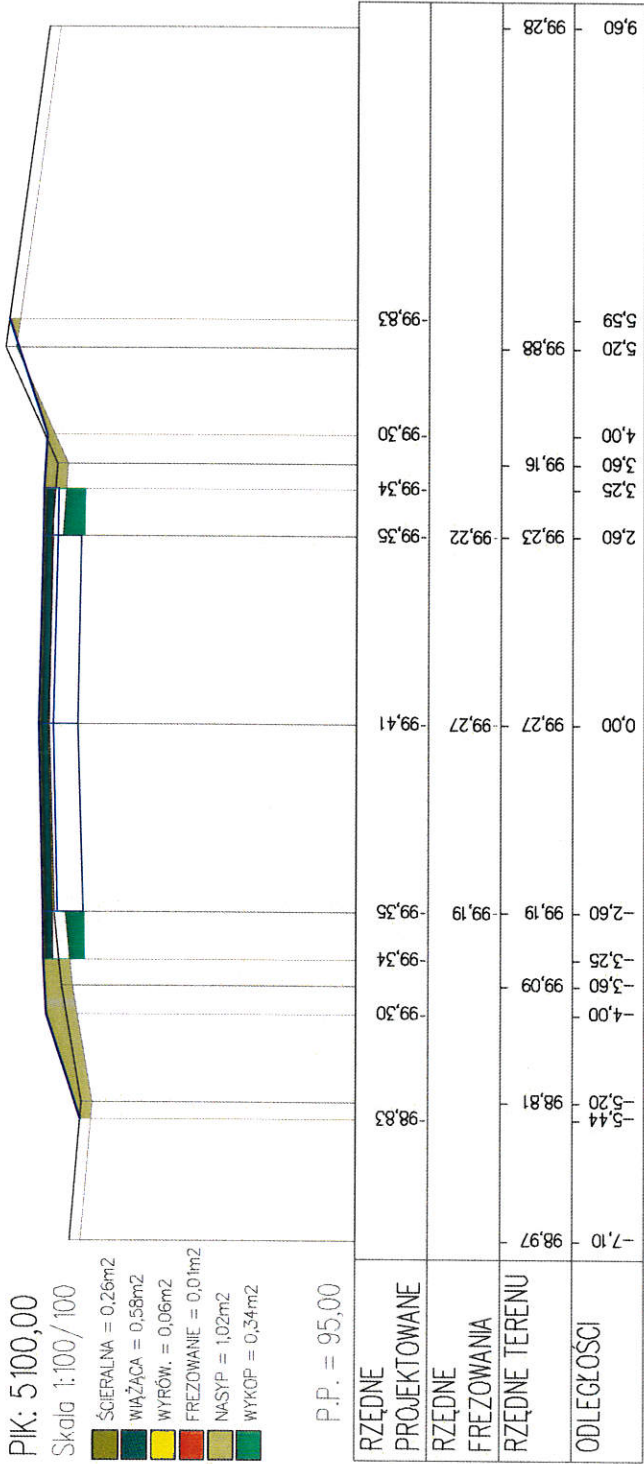

PIK: 5150,00
Skala 1:100/100

- ŚCIERALNA = 0,26m²
- WIĄŻĄCA = 0,58m²
- WYRÓW. = 0,12m²
- FREZOWANIE = 0,00m²
- NASYP = 1,70m²
- WYKOP = 0,31m²


P.P. = 94,00

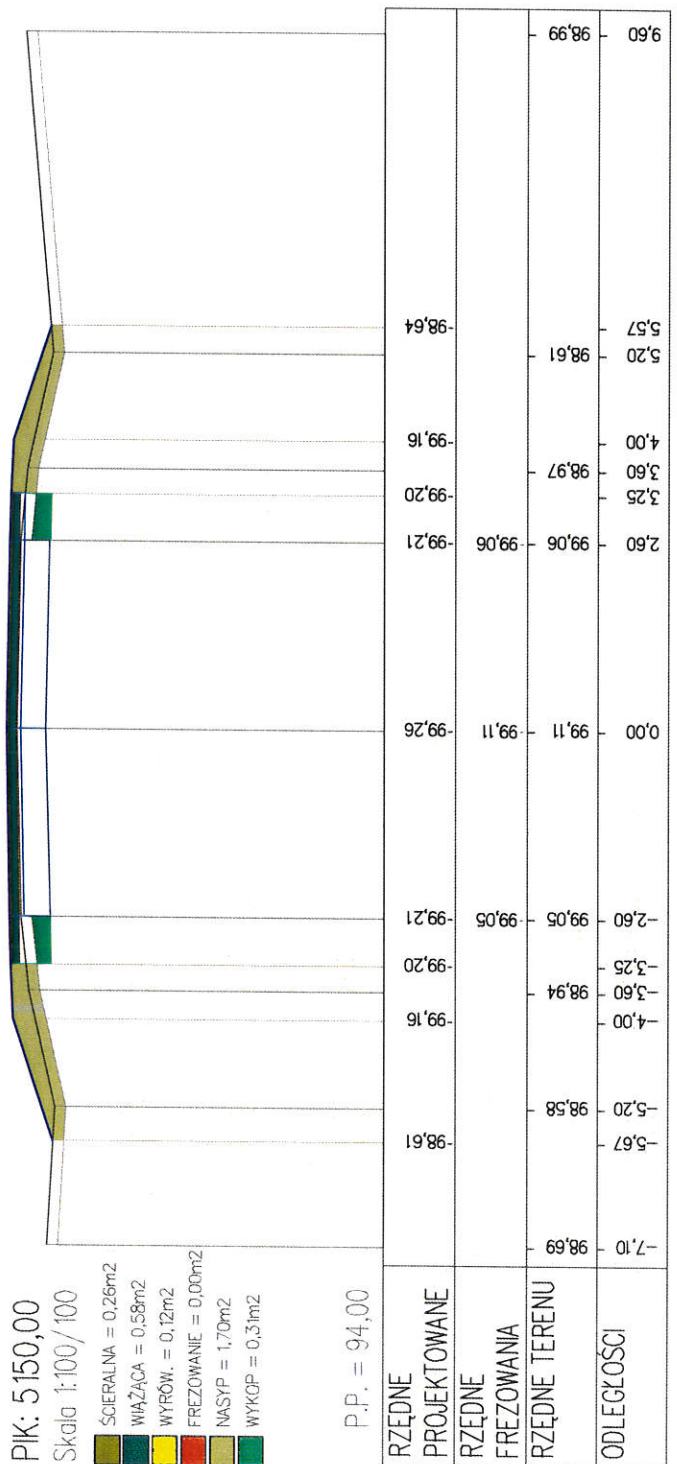

PIK: 5200,00
Skala 1:100/100

- ŚCIERALNA = 0,26m²
- WIAŻĄCA = 0,58m²
- WYRÓW. = 0,43m²
- FREZOWANIE = 0,00m²
- NASYP = 1,90m²
- WYKOP = 0,23m²


P.P. = 94,00

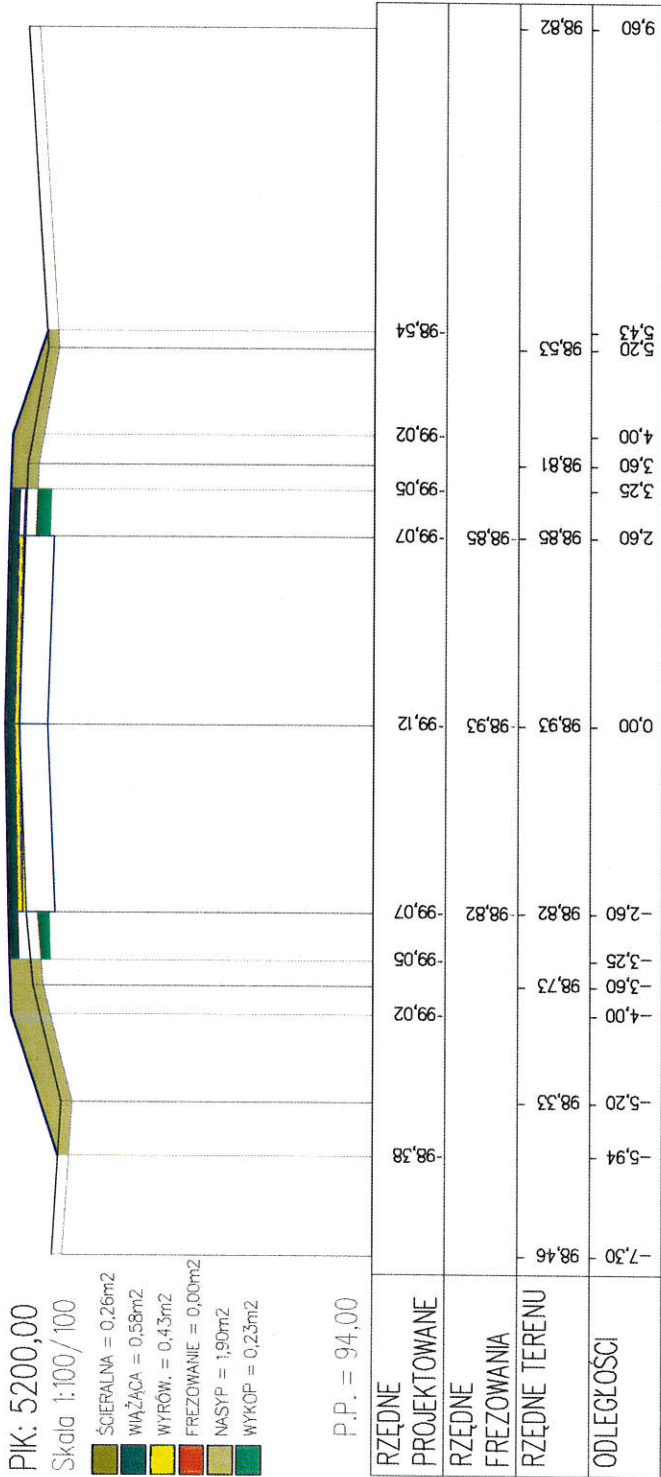

PIK: 5250,00
Skala 1:100/100

- ŚCIERALNA = 0,26m²
- WIAŻĄCA = 0,58m²
- WYRÓW. = 0,30m²
- FREZOWANIE = 0,00m²
- NASYP = 1,84m²
- WYKOP = 0,26m²

P.P. = 94,00

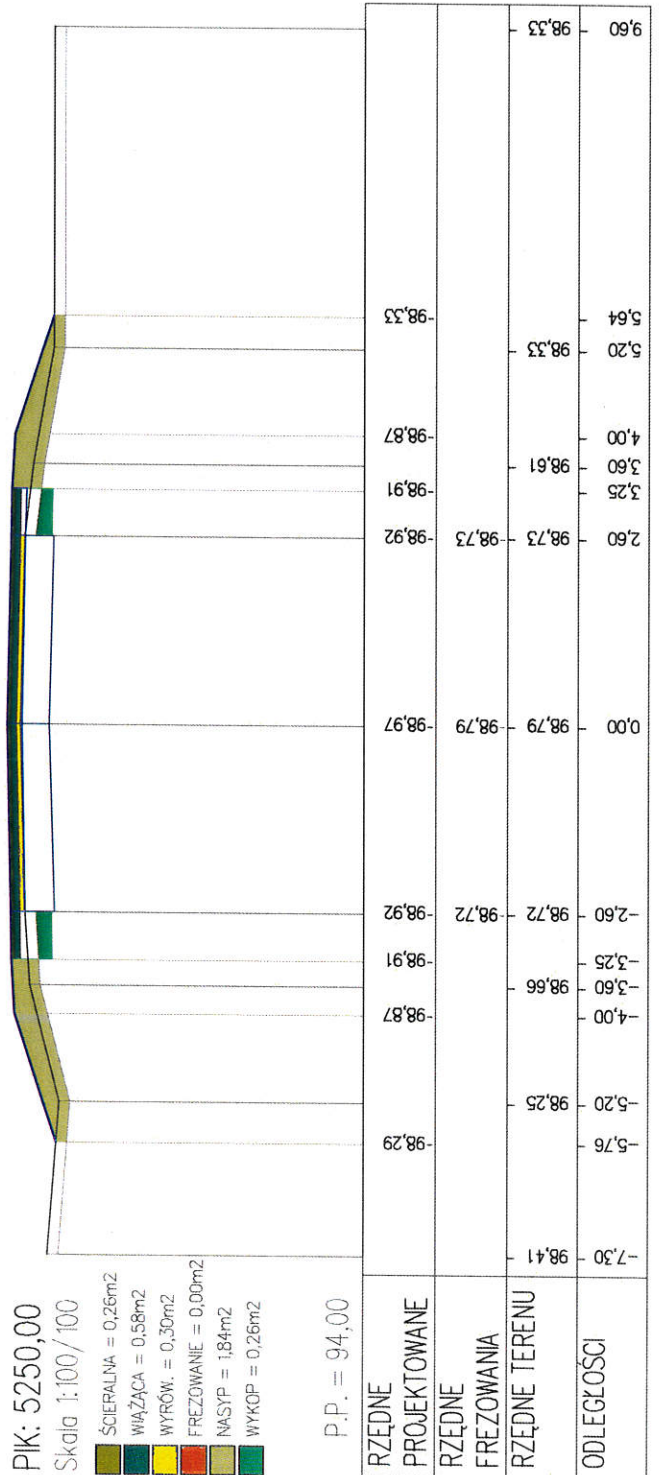


PIK: 5300,00

Skala 1:100/100

- ŚCIERALNA = 0,26m²
- WIAŻĄCA = 0,58m²
- WYRÓW. = 0,05m²
- FREZOWANIE = 0,00m²
- NASYP = 1,57m²
- WYKOP = 0,30m²

P.P. = 94,00

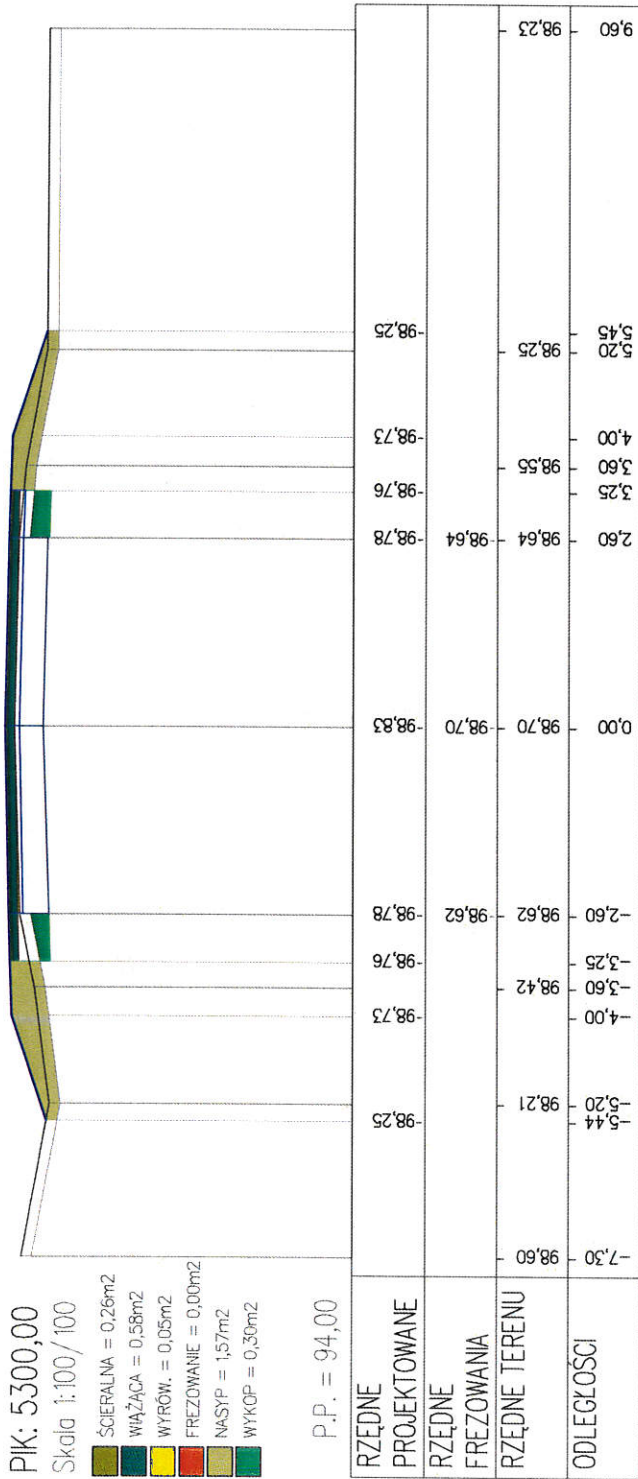


PIK: 5350,00

Skala 1:100/100

- ŚCIERALNA = 0,26m²
- WIAŻĄCA = 0,58m²
- WYRÓW. = 0,07m²
- FREZOWANIE = 0,03m²
- NASYP = 1,54m²
- WYKOP = 0,31m²


P.P. = 94,00

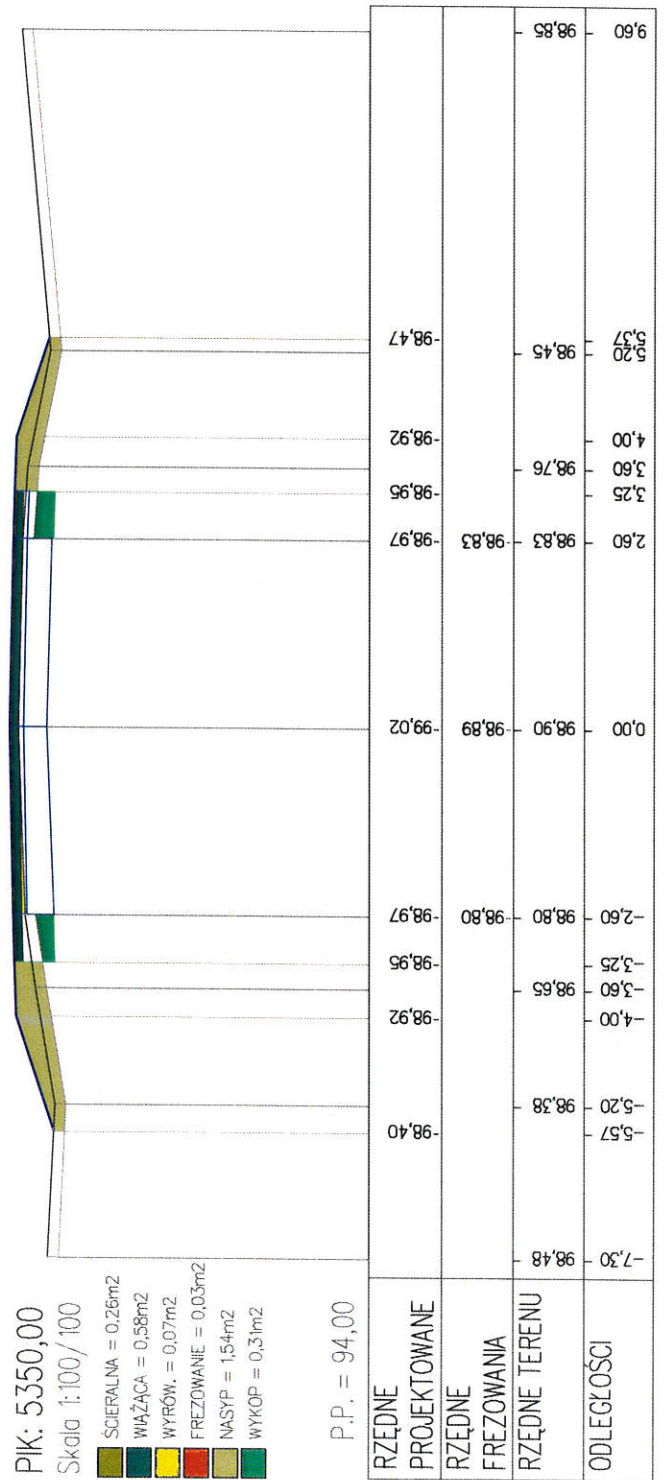

PIK: 5400,00

Skala 1:100/100


- ŚCIERALNA = 0,26m²
- WIĄŻĄCA = 0,58m²
- WYRÓW. = 0,13m²
- FREZOWANIE = 0,00m²
- NASYP = 1,20m²
- WYKOP = 0,31m²

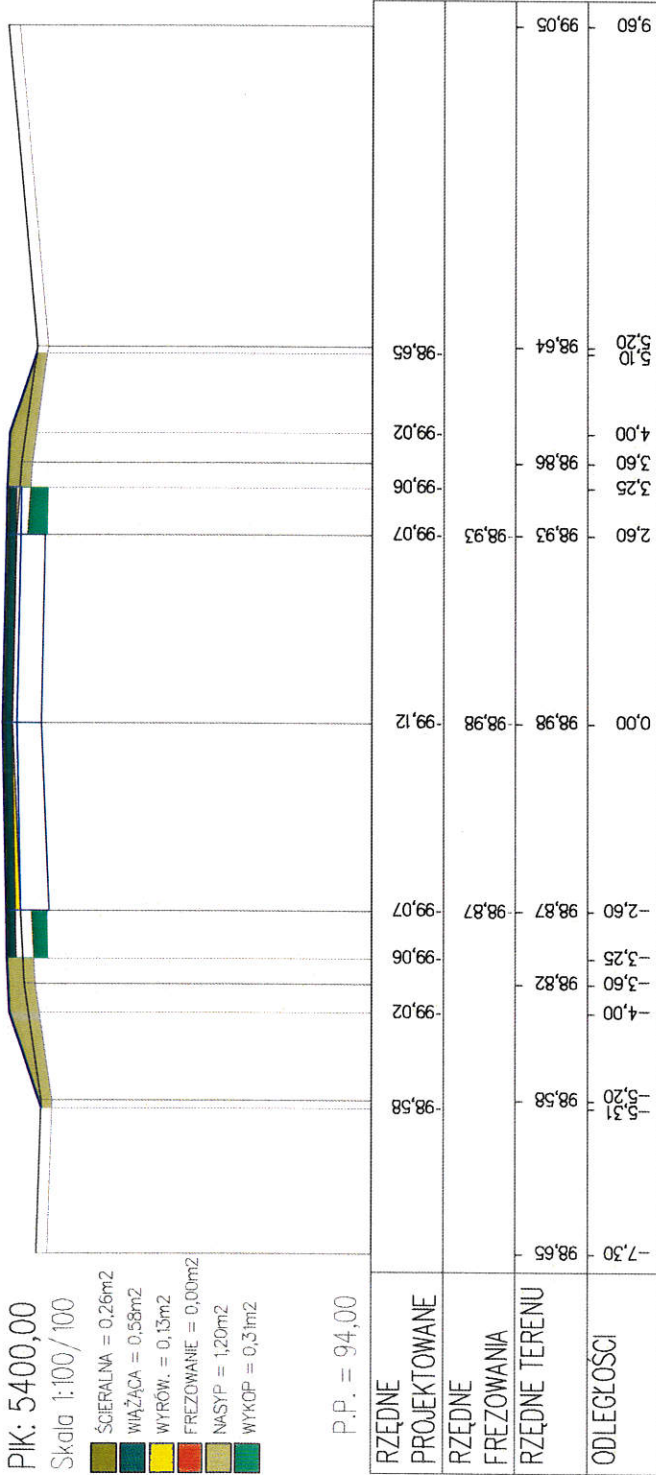

PIK: 5450,00

Skala 1:100/100

- ŚCIERALNA = 0,26m²
- WIĄŻĄCA = 0,58m²
- WYRÓW. = 0,07m²
- FREZOWANIE = 0,03m²
- NASYP = 1,02m²
- WYKOP = 0,35m²

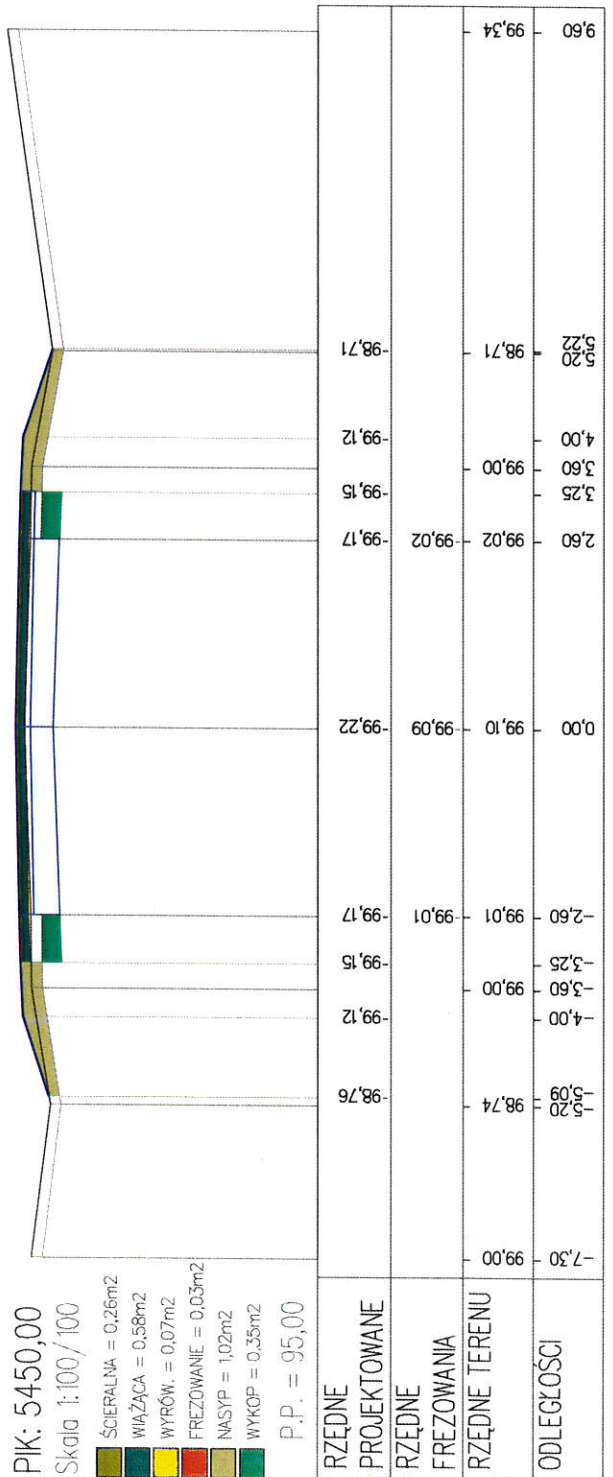


PIK: 5480,00

Skala 1:100/100

- ŚCIERALINA = 0,26m²
- WIĄŻĄCA = 0,58m²
- WYRÓW. = 0,05m²
- FREZOWANIE = 0,03m²
- NASYP = 1,07m²
- WYKOP = 0,33m²

P.P. = 95,00

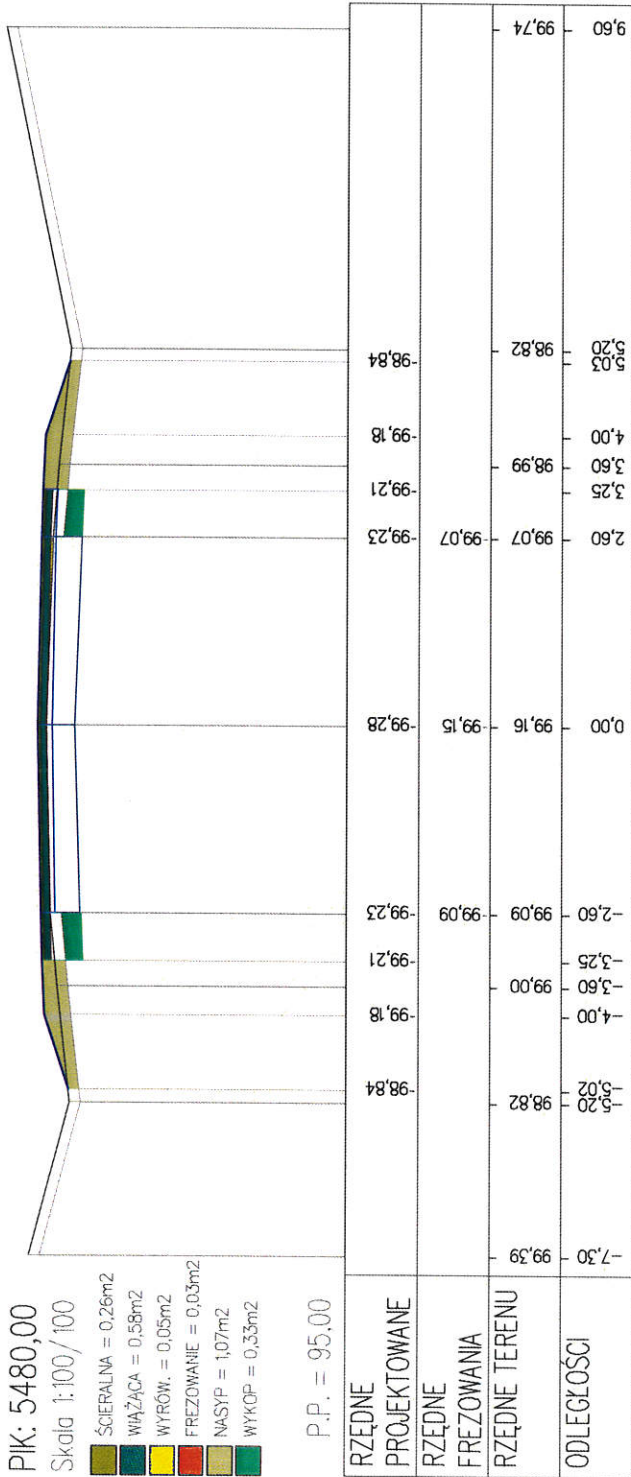


PIK: 5500,00

Skala 1:100/100

- ŚCIERALINA = 0,26m²
- WIĄŻĄCA = 0,58m²
- WYRÓW. = 0,09m²
- FREZOWANIE = 0,05m²
- NASYP = 1,08m²
- WYKOP = 0,33m²

P.P. = 95,00

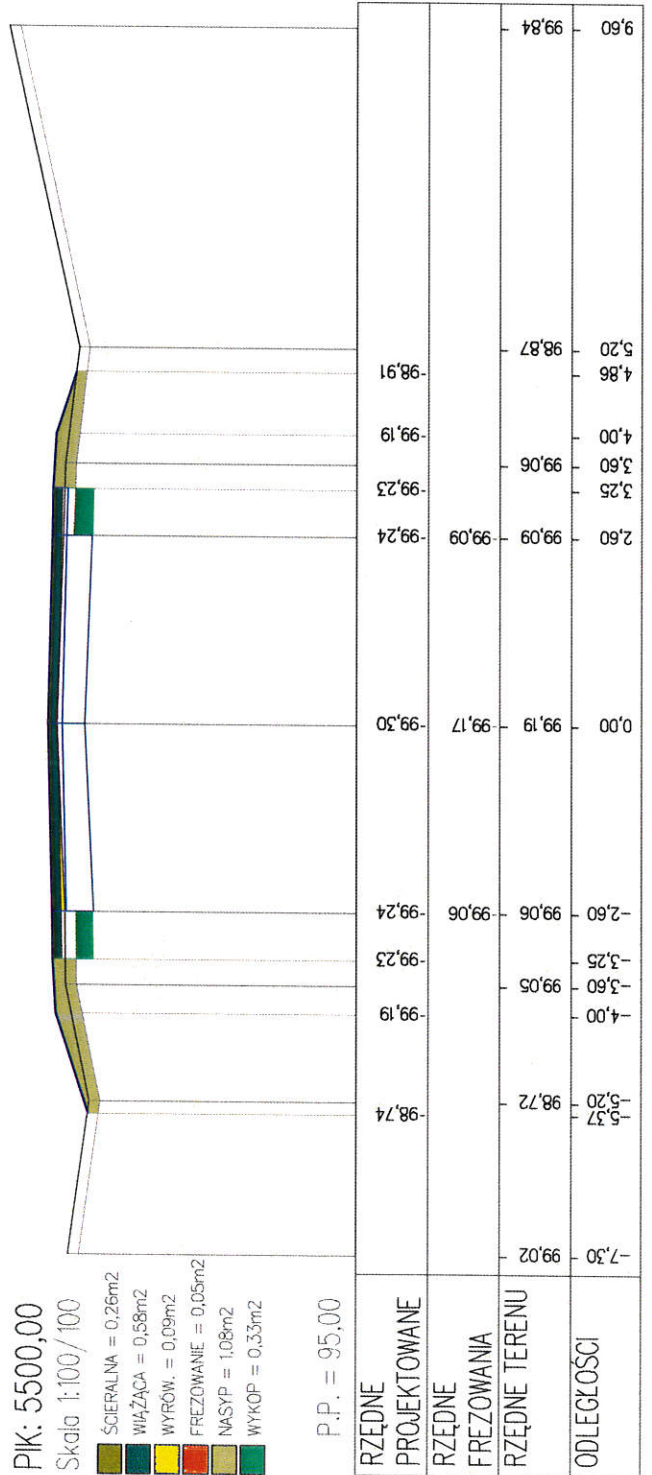


PIK: 5550,00

Skala 1:100/100

- ŚCIERALNA = 0,26m²
- WIAŻĄCA = 0,58m²
- WYRÓW. = 0,17m²
- FREZOWANIE = 0,00m²
- NASYP = 1,38m²
- WYKOP = 0,29m²

P.P. = 95,00

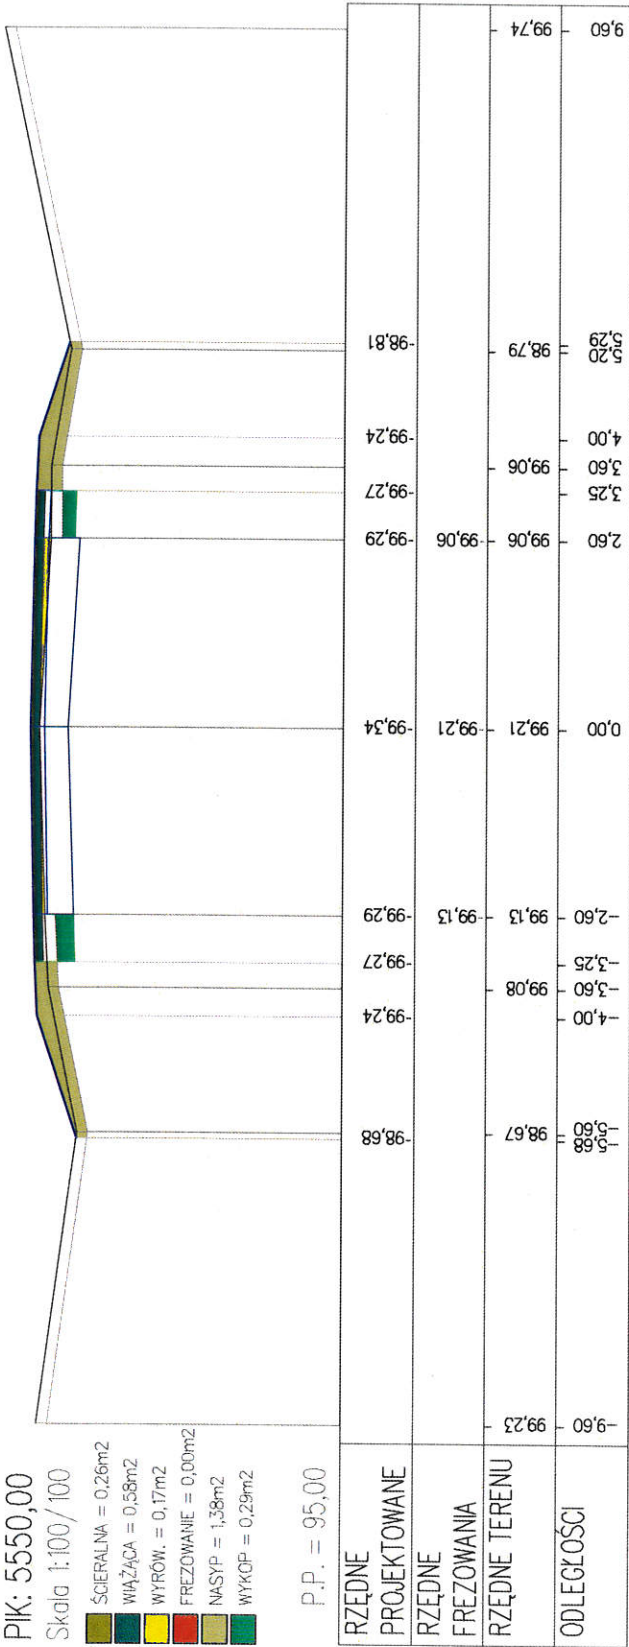


PIK: 5600,00

Skala 1:100/100

- ŚCIERALNA = 0,26m²
- WIAŻĄCA = 0,58m²
- WYRÓW. = 0,17m²
- FREZOWANIE = 0,00m²
- NASYP = 1,25m²
- WYKOP = 0,28m²

P.P. = 95,00

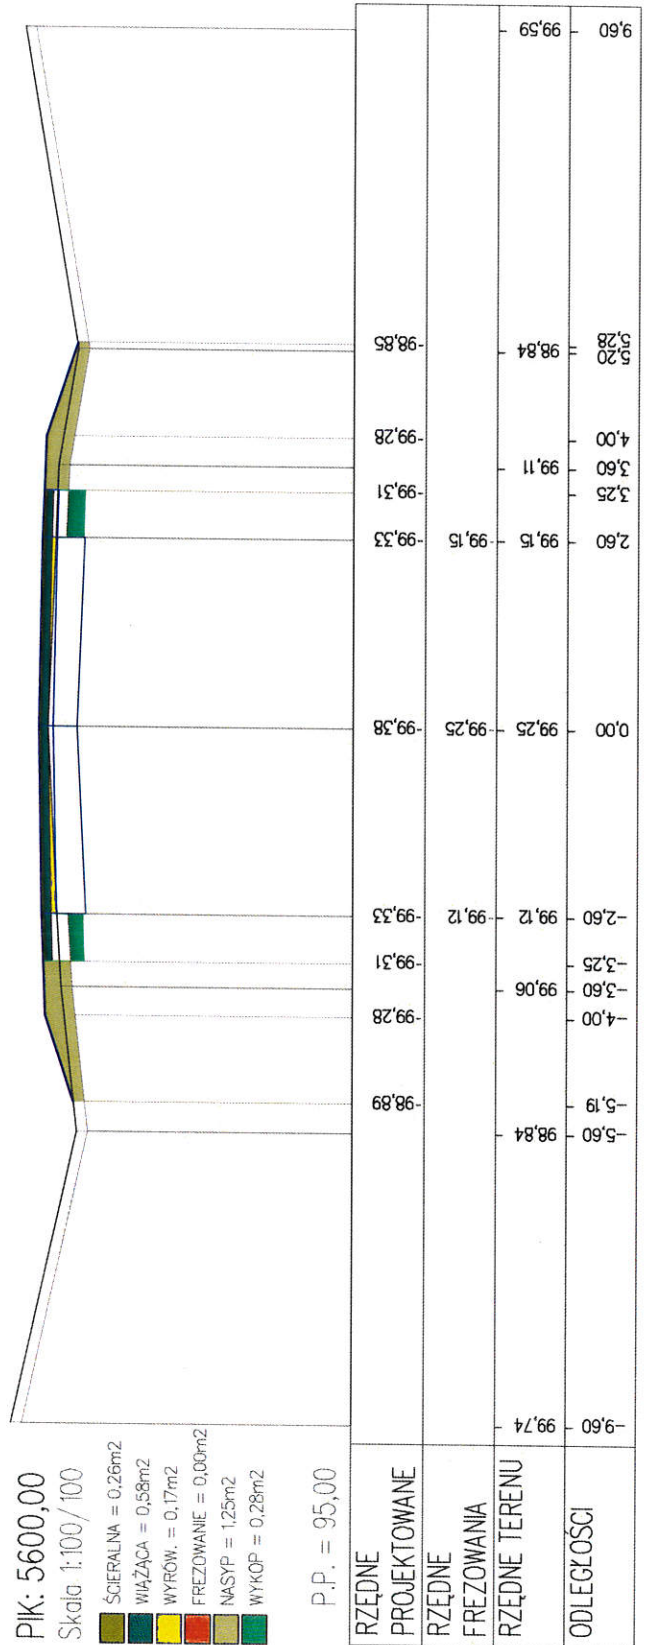


PIK: 5650,00

Skala 1:100/100

- SCIERALINA = 0,26m²
- WIĄŻĄCA = 0,58m²
- WYRÓW. = 0,34m²
- FREZOWANIE = 0,00m²
- NASYP = 1,30m²
- WYKOP = 0,26m²

P.P. = 95,00

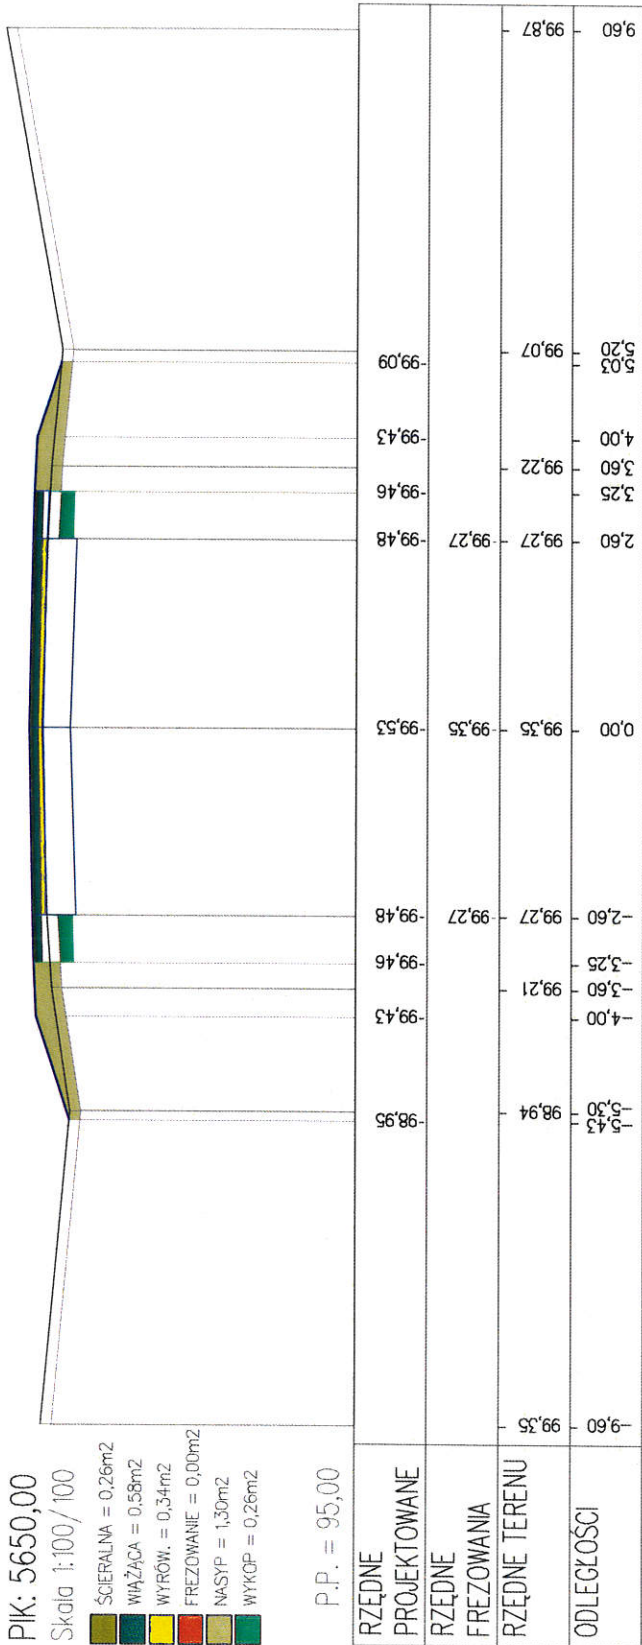


PIK: 5700,00

Skala 1:100/100

- SCIERALINA = 0,26m²
- WIĄŻĄCA = 0,58m²
- WYRÓW. = 0,47m²
- FREZOWANIE = 0,00m²
- NASYP = 1,26m²
- WYKOP = 0,23m²

P.P. = 95,00

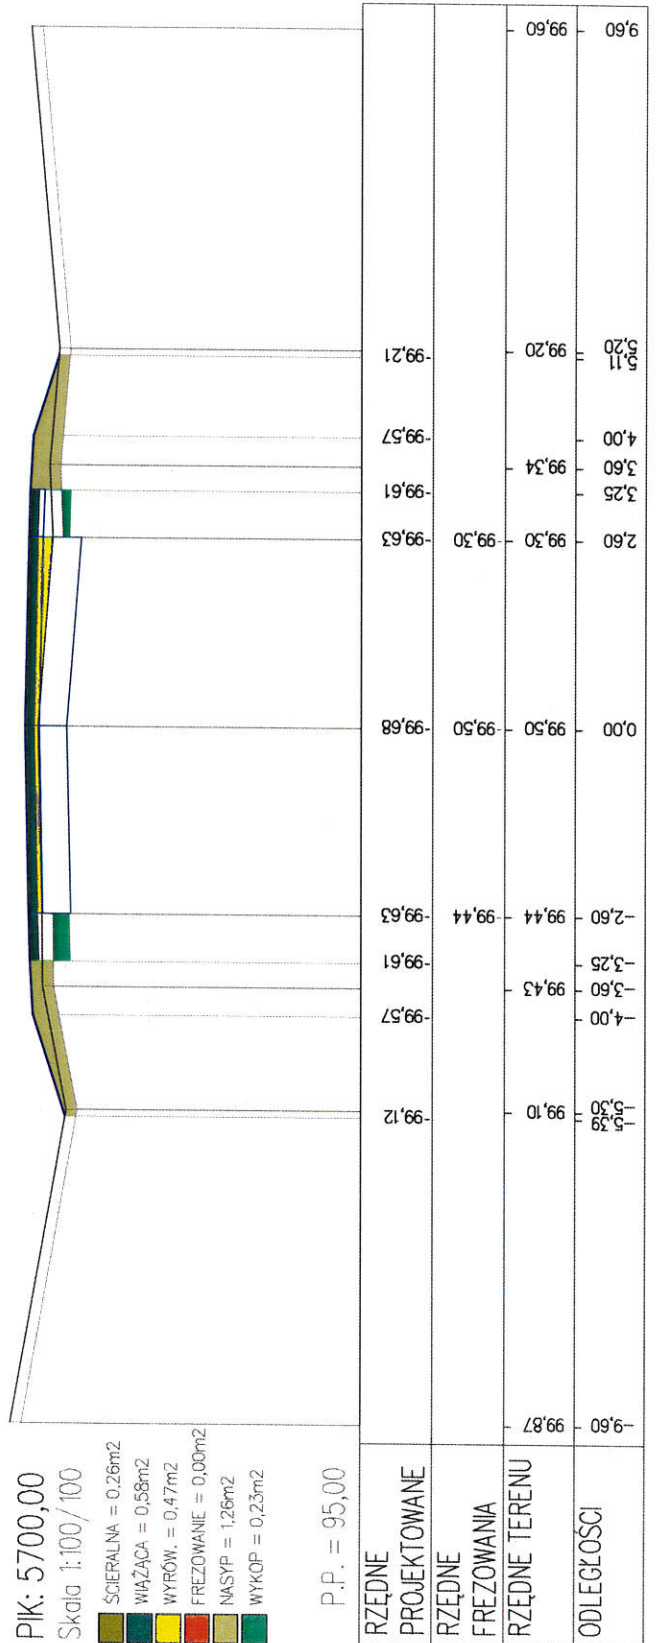


PIK: 5750,00

Skala 1:100/100

- ŚCIERALNA = 0,26m²
- WIĄŻĄCA = 0,58m²
- WYRÓW. = 0,14m²
- FREZOWANIE = 0,00m²
- NASYP = 1,26m²
- WYKOP = 0,32m²

P.P. = 95,00

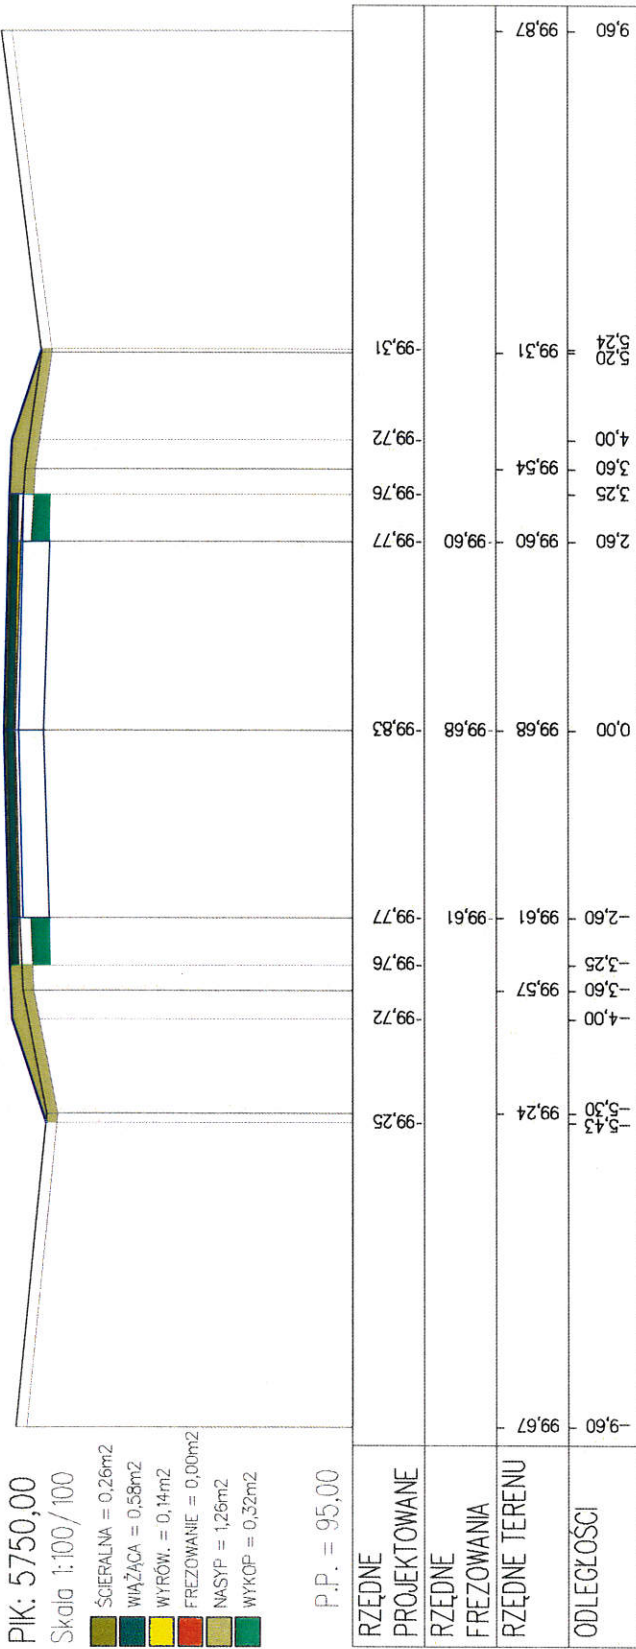


PIK: 5800,00

Skala 1:100/100

- ŚCIERALNA = 0,26m²
- WIĄŻĄCA = 0,58m²
- WYRÓW. = 0,08m²
- FREZOWANIE = 0,00m²
- NASYP = 1,22m²
- WYKOP = 0,31m²

P.P. = 95,00

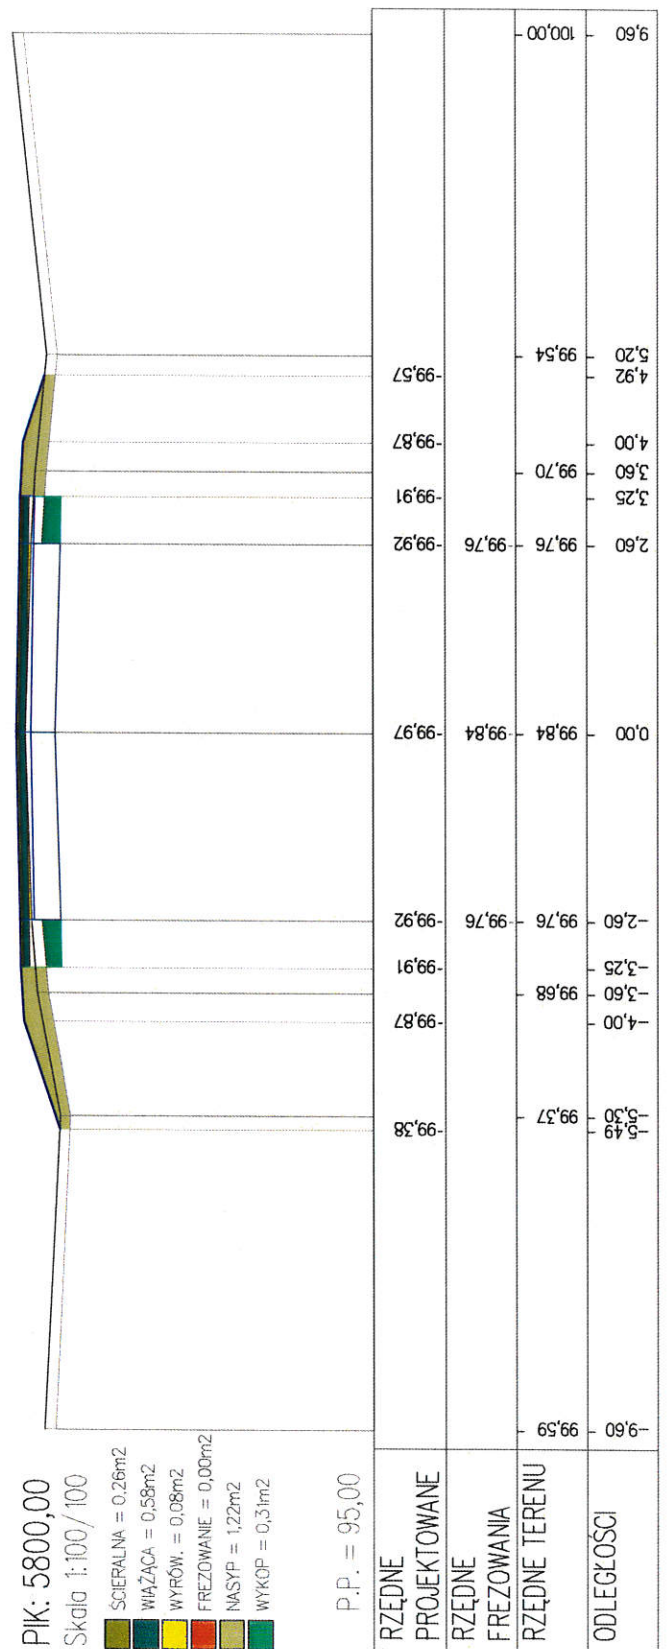


PIK: 5900,00

Skala 1:100/100

- ŚCIERALNA = 0,26m²
- WIĄŻĄCA = 0,58m²
- WYRÓW. = 0,16m²
- FREZOWANIE = 0,00m²
- NASYP = 1,88m²
- WYKOP = 0,26m²

P.P. = 95,00

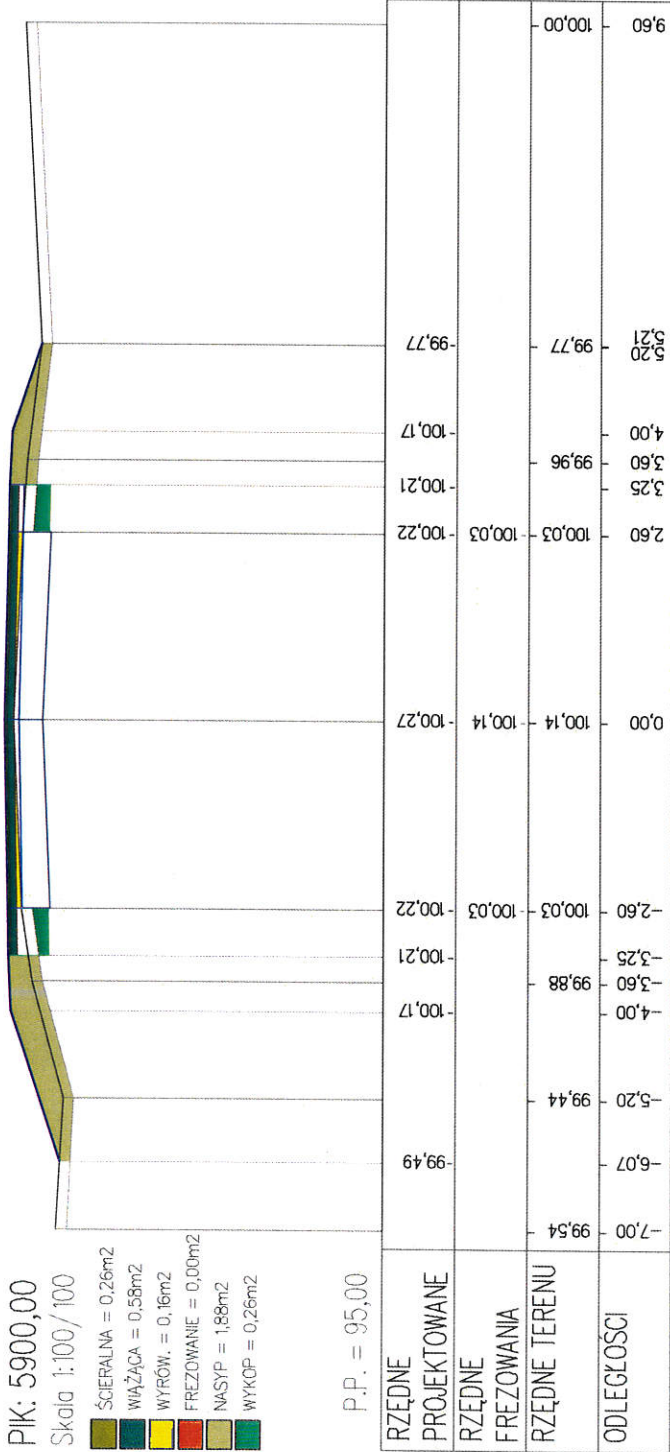


PIK: 5950,00

Skala 1:100/100

- ŚCIERALNA = 0,26m²
- WIĄŻĄCA = 0,58m²
- WYRÓW. = 0,18m²
- FREZOWANIE = 0,00m²
- NASYP = 1,50m²
- WYKOP = 0,30m²

P.P. = 96,00

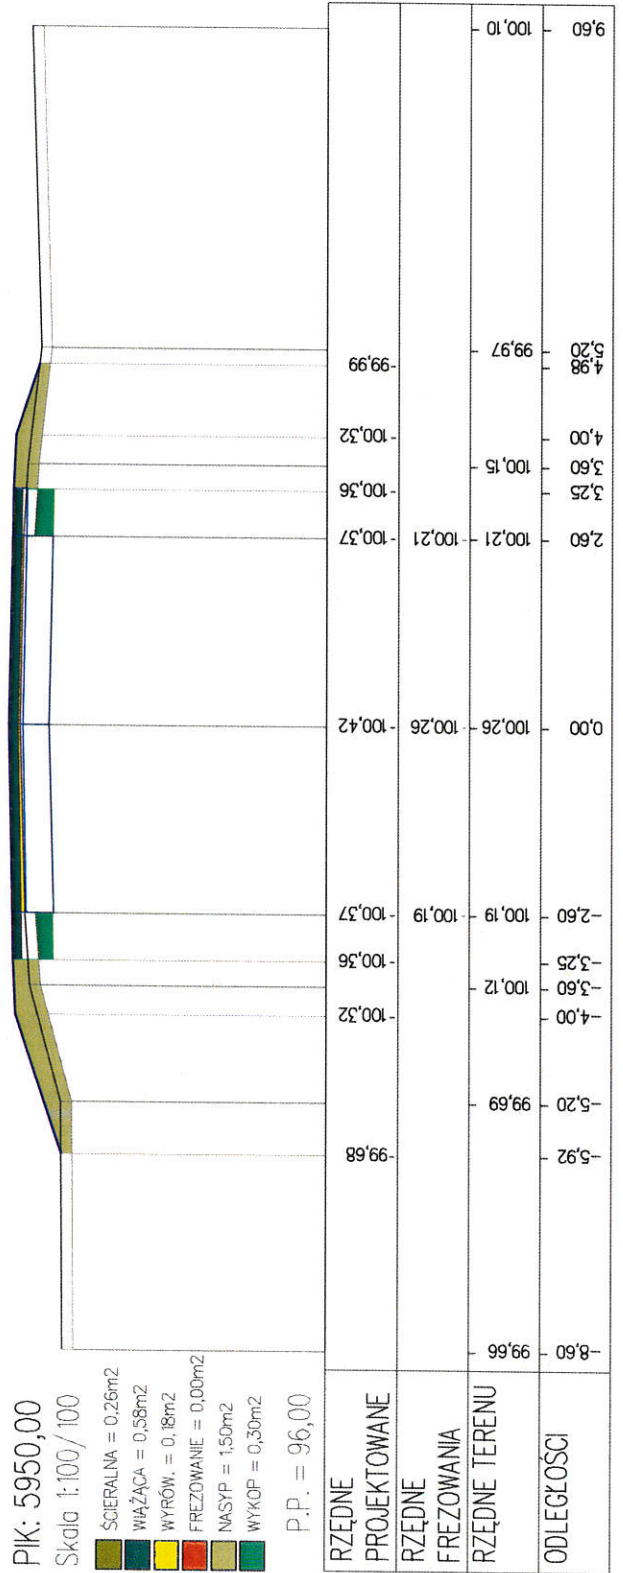


PIK: 6000,00

Skala 1:100/100

- ŚCIERALNA = 0,26m²
- WIAŻĄCA = 0,58m²
- WYRÓW. = 0,35m²
- FREZOWANIE = 0,00m²
- NASYP = 2,03m²
- WYKOP = 0,23m²

P.P. = 96,00

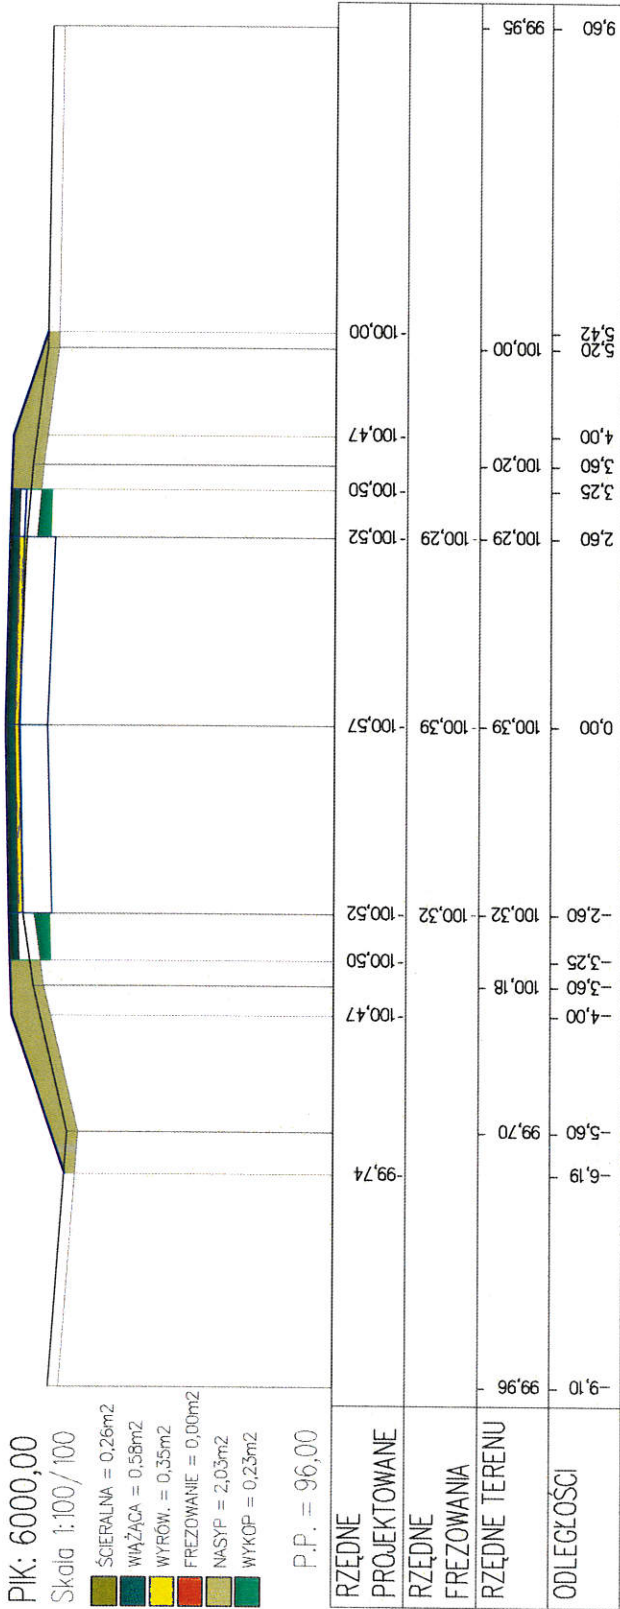


PIK: 6050,00

Skala 1:100/100

- ŚCIERALNA = 0,26m²
- WIAŻĄCA = 0,58m²
- WYRÓW. = 0,20m²
- FREZOWANIE = 0,00m²
- NASYP = 1,30m²
- WYKOP = 0,29m²

P.P. = 96,00

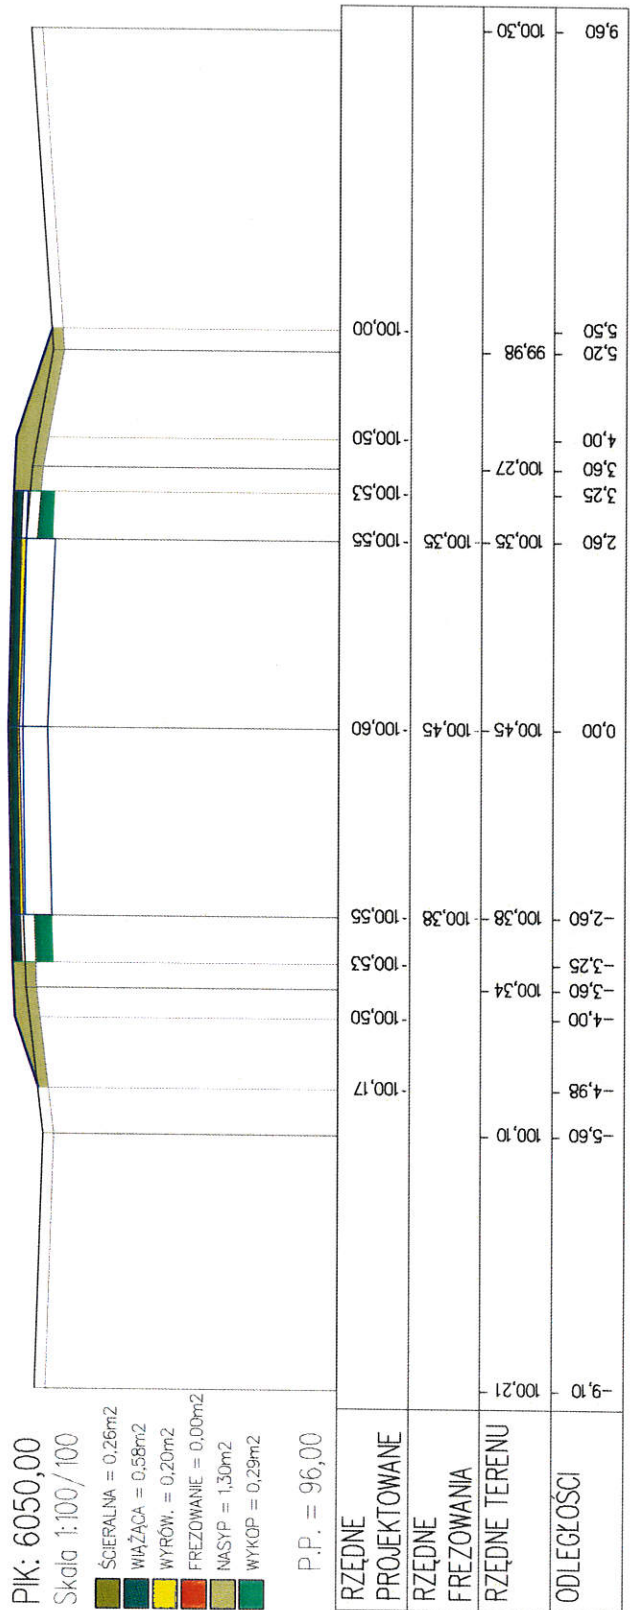


PIK: 6100,00

Skala 1:100/100

- ŚCIERALINA = 0,26m²
- WIĄŻĄCA = 0,58m²
- WYRÓW. = 0,00m²
- FREZOWANIE = 0,34m²
- NASYP = 0,72m²
- WYKOP = 0,44m²

P.P. = 96,00

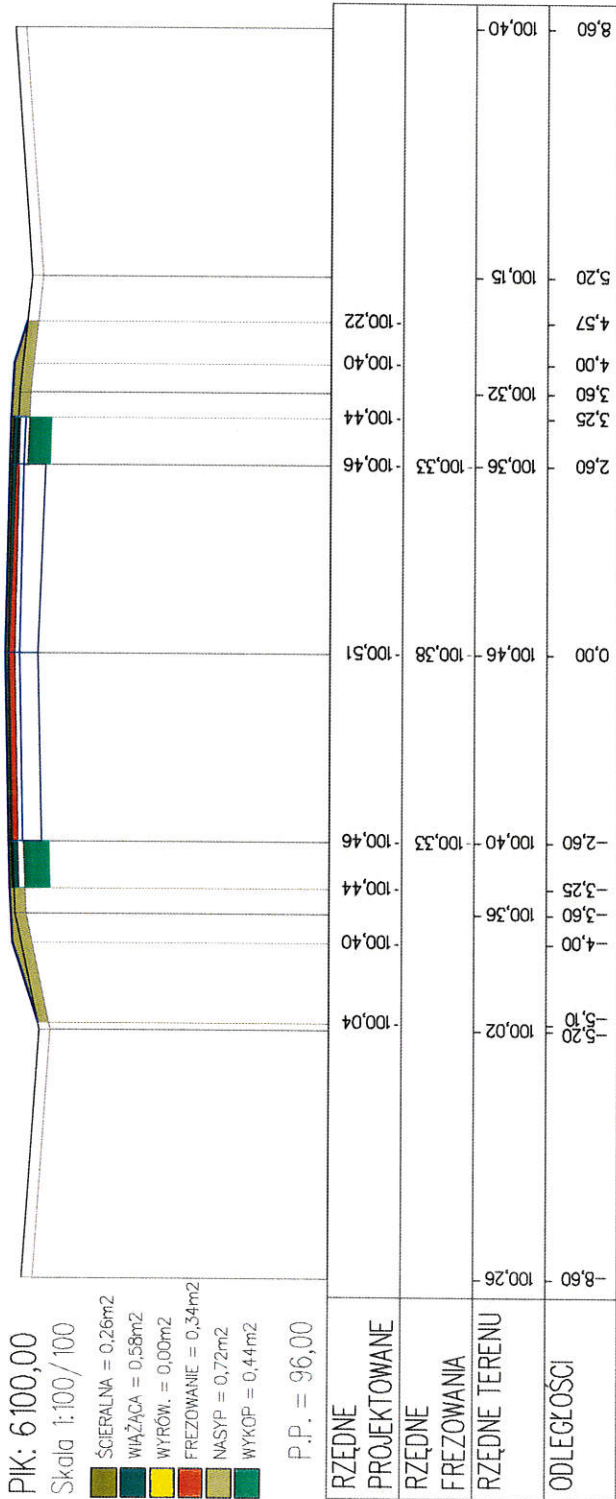

PIK: 6120,00

Skala 1:100/100

- ŚCIERALINA = 0,26m²
- WIĄŻĄCA = 0,13m²
- WYRÓW. = 0,00m²
- FREZOWANIE = 0,23m²
- NASYP = 0,56m²
- WYKOP = 0,49m²

P.P. = 96,00

