



Załącznik nr 5 do SWZ
 ESTAKADA NAWĘGLANIA
 KOTŁOWNIA KR-KACZORSKA

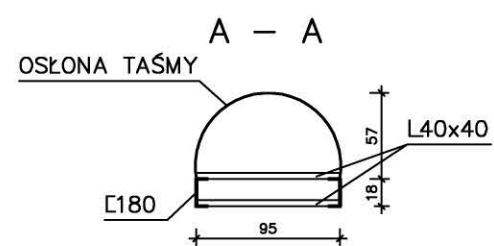

SCHODY ESTAKADY

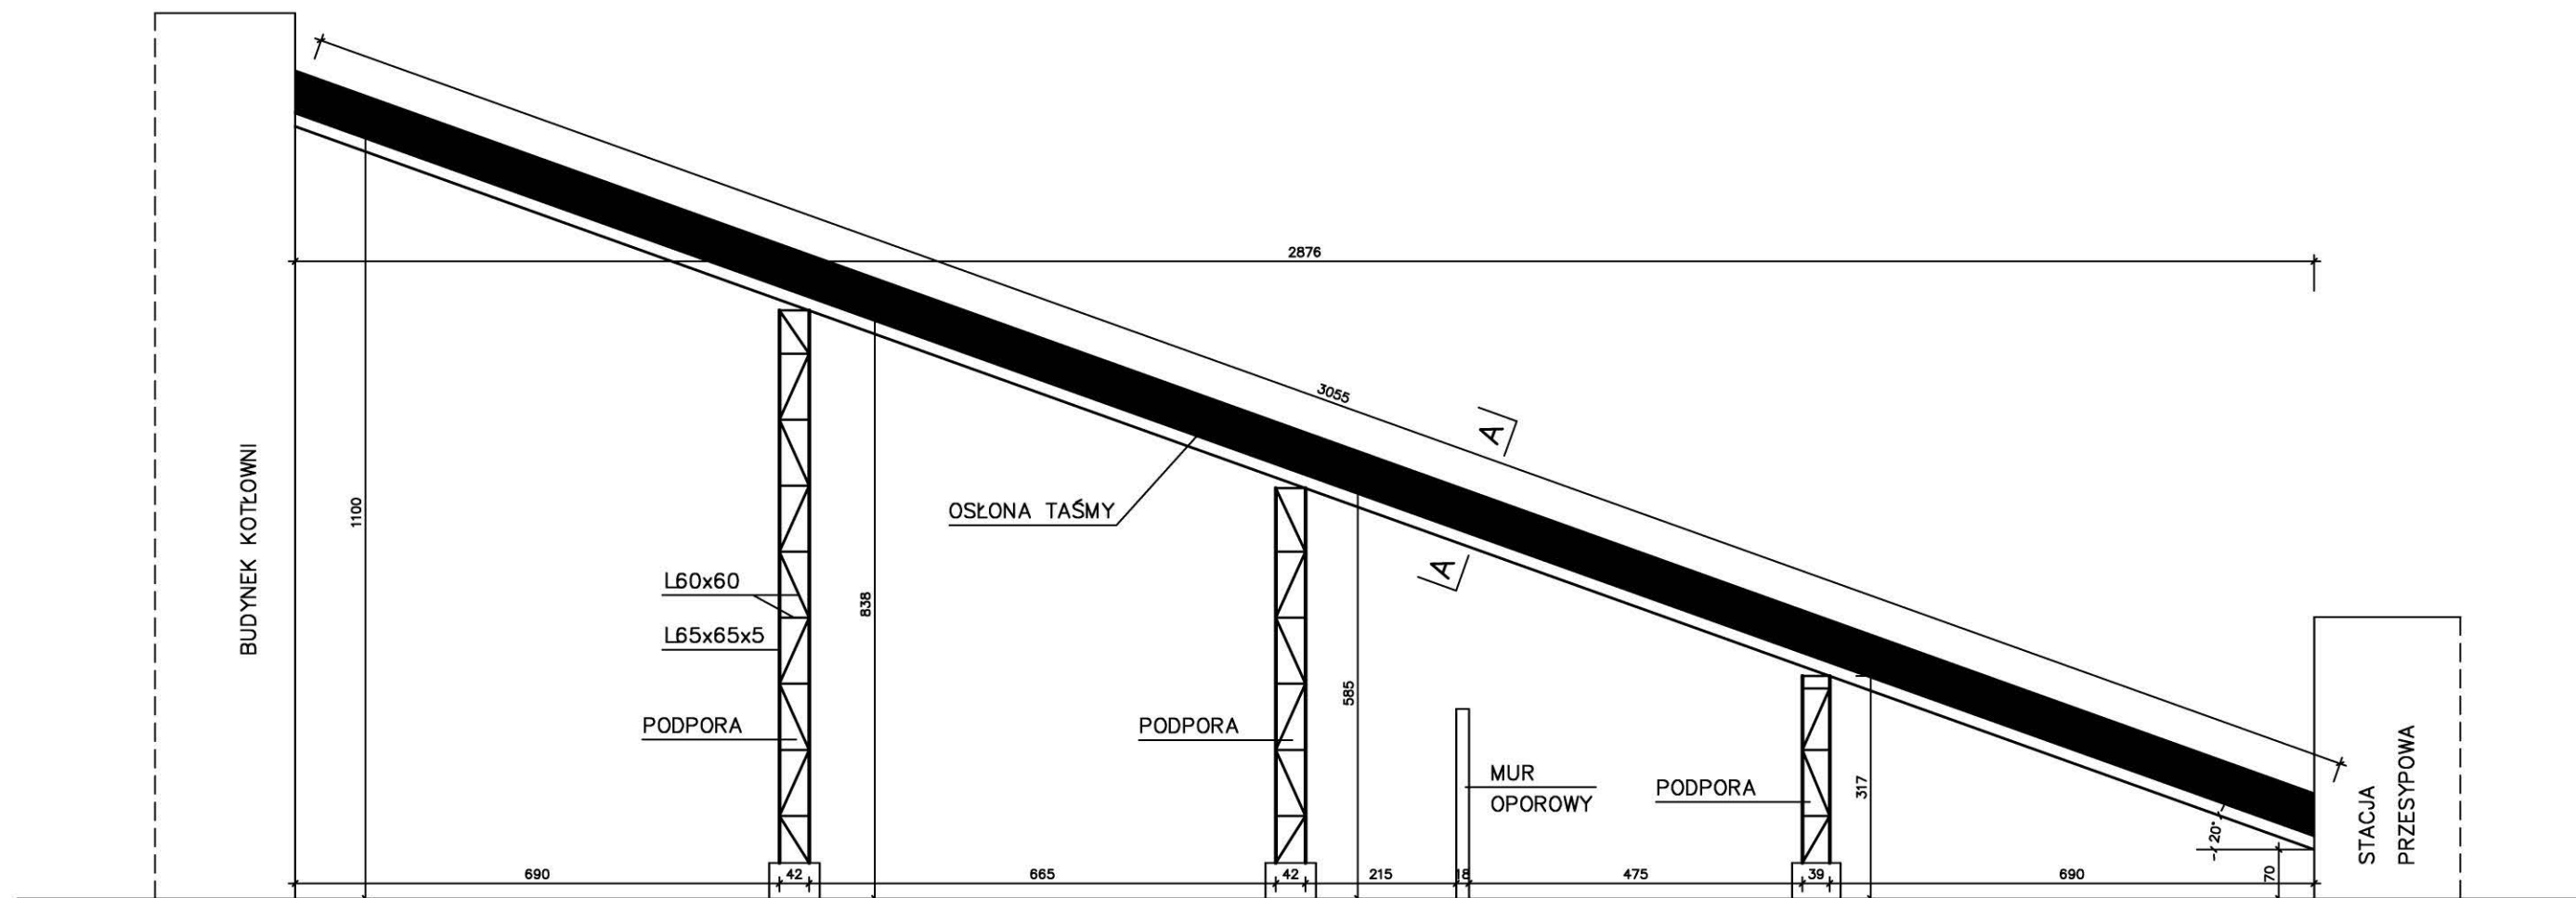