


SUFITY PODWIESZANE:  
 OSTATECZNE ROZMIESZCZENIE OŚWIETLENIA UWARUNKOWANE SUFITEM KASETONOWYM.  
 DO USTALENIA Z WYKONAWCĄ

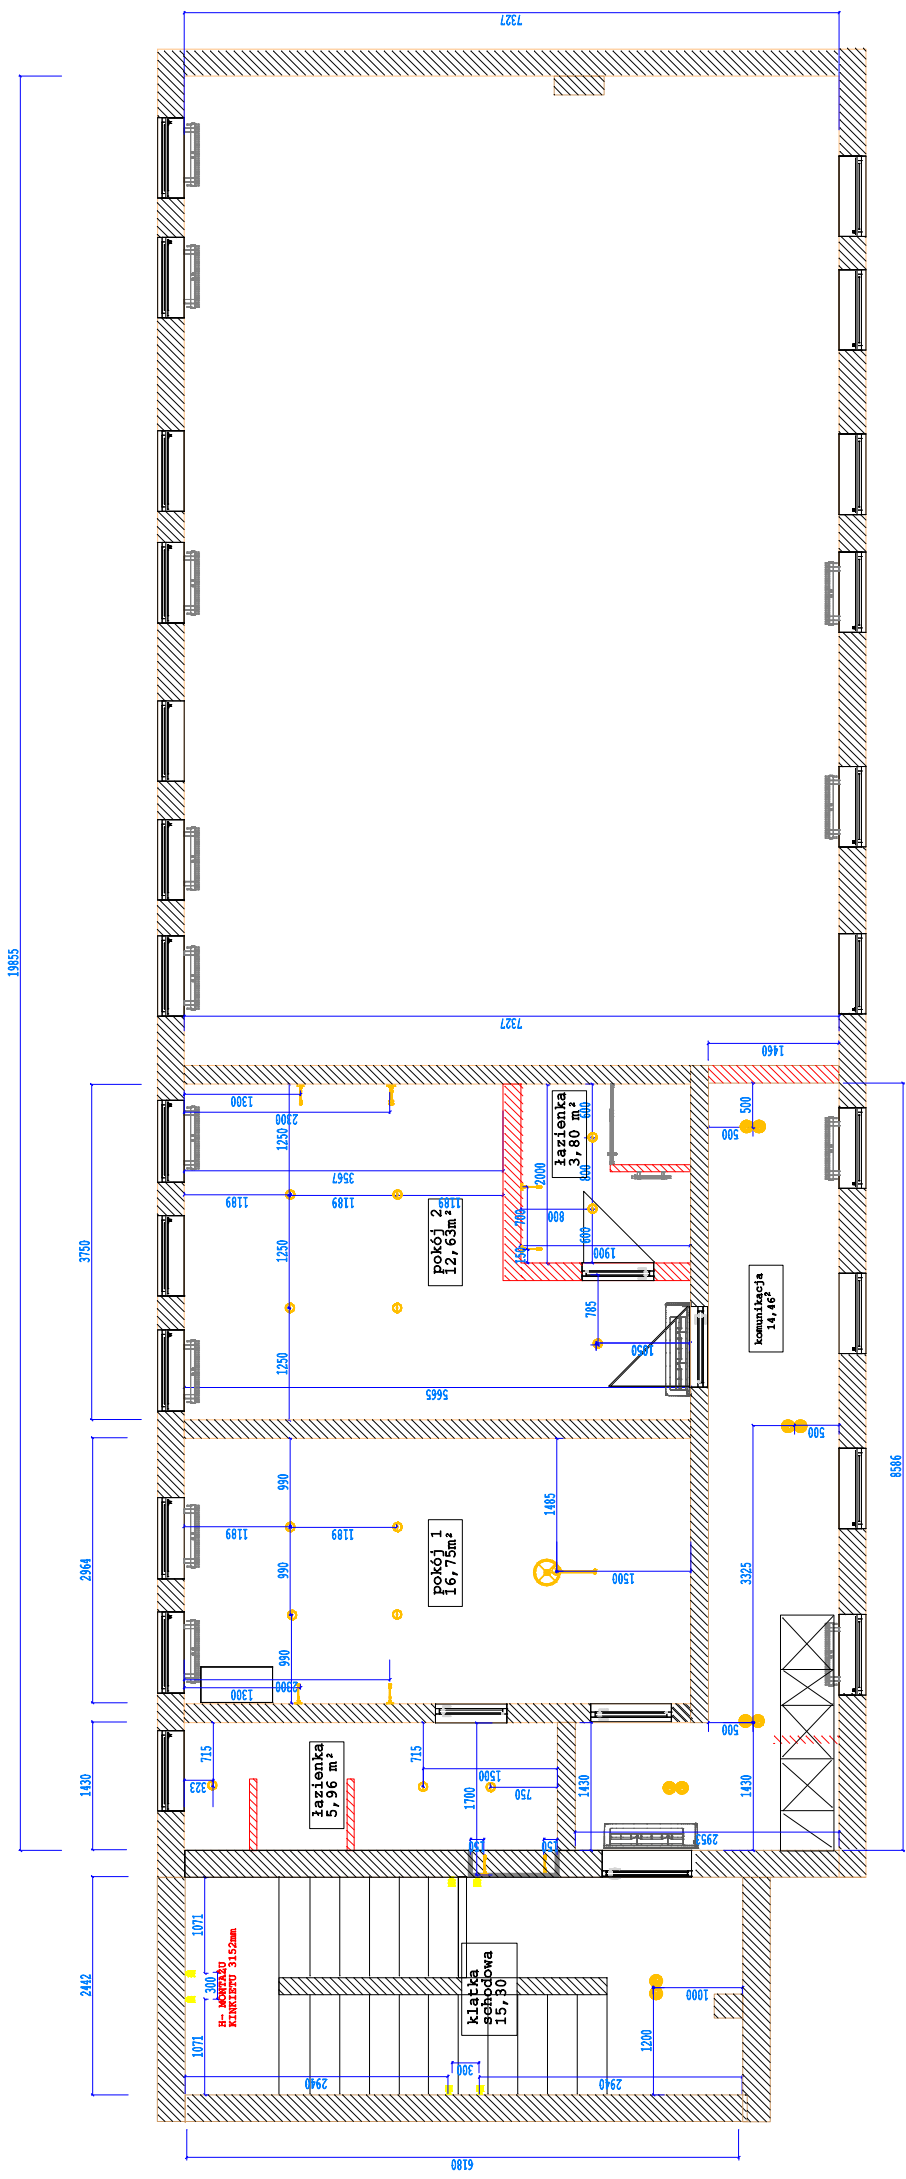

- Wysokość pomieszczeń na gotowo 2 600 mm.**
- kinkiety
  - halogen
  - halogen
  - lampa sufitowa
  - rozmieszczenie nowych ścian działowych
  - ściany istniejące, bez zmian

DESIRE DESIGN Magdalena Koberka ARCHITEKT WIRTUZ	INWESTOR	DOKUMENT	DATA	PODEJŚCIE INWESTORA
	KOMENDA WOJEWÓDZKIEJ PAŃSTWOWEJ STRAŻY POŻARNEJ W OPOLU	RZUT ROZMIESZCZENIA OŚWIETLENIA BUDYNEK C I piętro	27.09.2022	