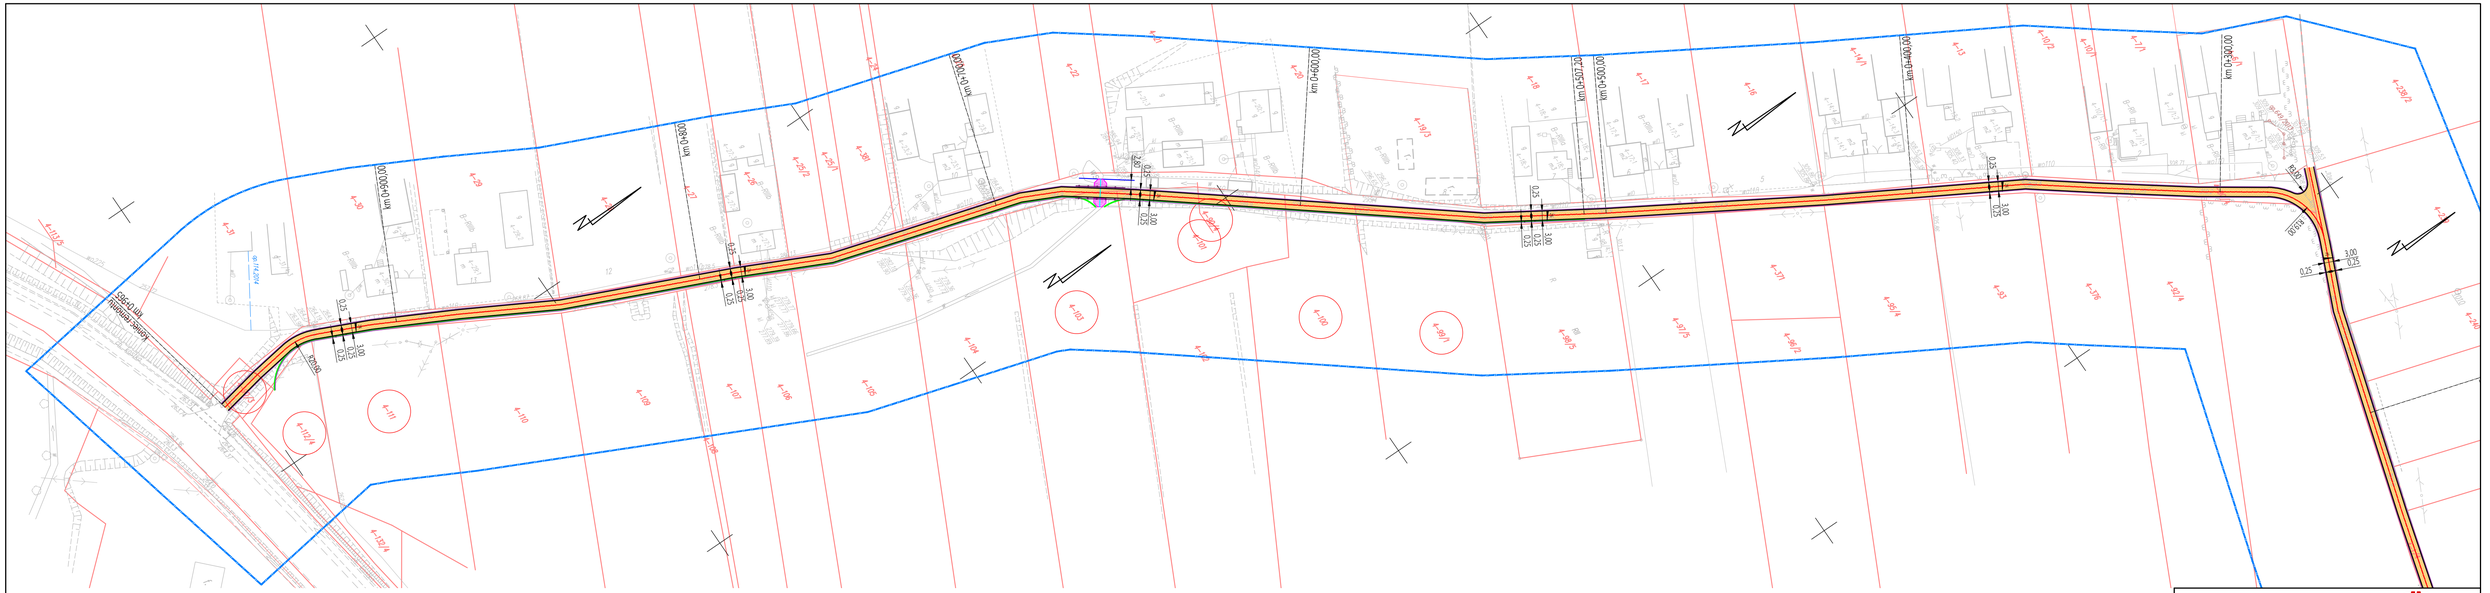

OSTROWIEC ŚWIĘTOKRZYSKI, dnia 08-03-2022 r.

Licencja nr GK-III.6642.385.2022_2607_CL2

1. Nazwa organu wydającego licencję: Starosta Ostrowiecki
2. Licencjobiorca: Rafał Ślusarski NIP: 655-112-02-00
   SBII PROSTA-PROJEKT
   Hauke Bosaka 1/209
   25-217 Kielce
3. Informacje o materiałach państwowego zasobu geodezyjnego i kartograficznego, których dotyczy licencja:
   Licencja wystawiona zgodnie z zasadami określonymi w art. 40c ust. 4 ustawy z dnia 17 maja 1989 r. – Prawo geodezyjne i kartograficzne zawiera:
   1) niepowtarzalny identyfikator umożliwiający weryfikację autentyczności licencji:
   009918b1-faeb-4e06-b247-f74d7b0bdd83
   2) adres strony internetowej umożliwiającej przeprowadzenie weryfikacji, o której mowa w pkt 1:
   https://ostrowiec.geoportal2.pl/map/osrodek/weryfikacja.php

LEGENDA:

- zakres mapy
- oś drogi
- krawędź jezdni
- jezdnia, naw. asfaltowa
- pobocze, naw. z kruszywa
- ściek przykrawężnikowy trójkątny
- rów umocniony kamieniami na betonie
- przepust pod jezdnią
- proj. bariera drogowa
- (12-123) - działki objęte zgłoszeniem (obręb-nr_działki)
- umocnienie przepustu kamieniami na betonie

SPECJALISTYCZNE BIURO INWESTYCYJNO-INŻYNIERSKIE PROSTA PROJEKT

ul. Hauke Bosaka 1/209
25-217 Kielce

tel. 517 190 616
fax. 41 20 10 556

projekty@prostaprojekt.pl
www.prostaprojekt.pl

ZESPÓŁ PROJEKTOWY

FUNKCJA	IMIĘ I NAZWISKO	NR UPRAWNIEŃ	PODPIS
Projektował	mgr inż. Mateusz Ciołek	LUB/0415/PWBO/15 branża drogowa	
Opracował	mgr inż. Dominika Skalik		
Opracował	Daniel Brzoza		

INWESTYCJA

Inwestor	Gmina Waśniów ul. Rynek 24 27 – 425 Waśniów
Nazwa opracowania	Modernizacja obejmująca przebudowę drogi nr 393027 zlokalizowanej w msc. Dobruchna, o długości 930 mb

RYSUNEK

Stadium projektu	Dokumentacja Techniczna	data: 04.2022	1:1000
Nazwa rysunku	Plan sytuacyjny		1.2