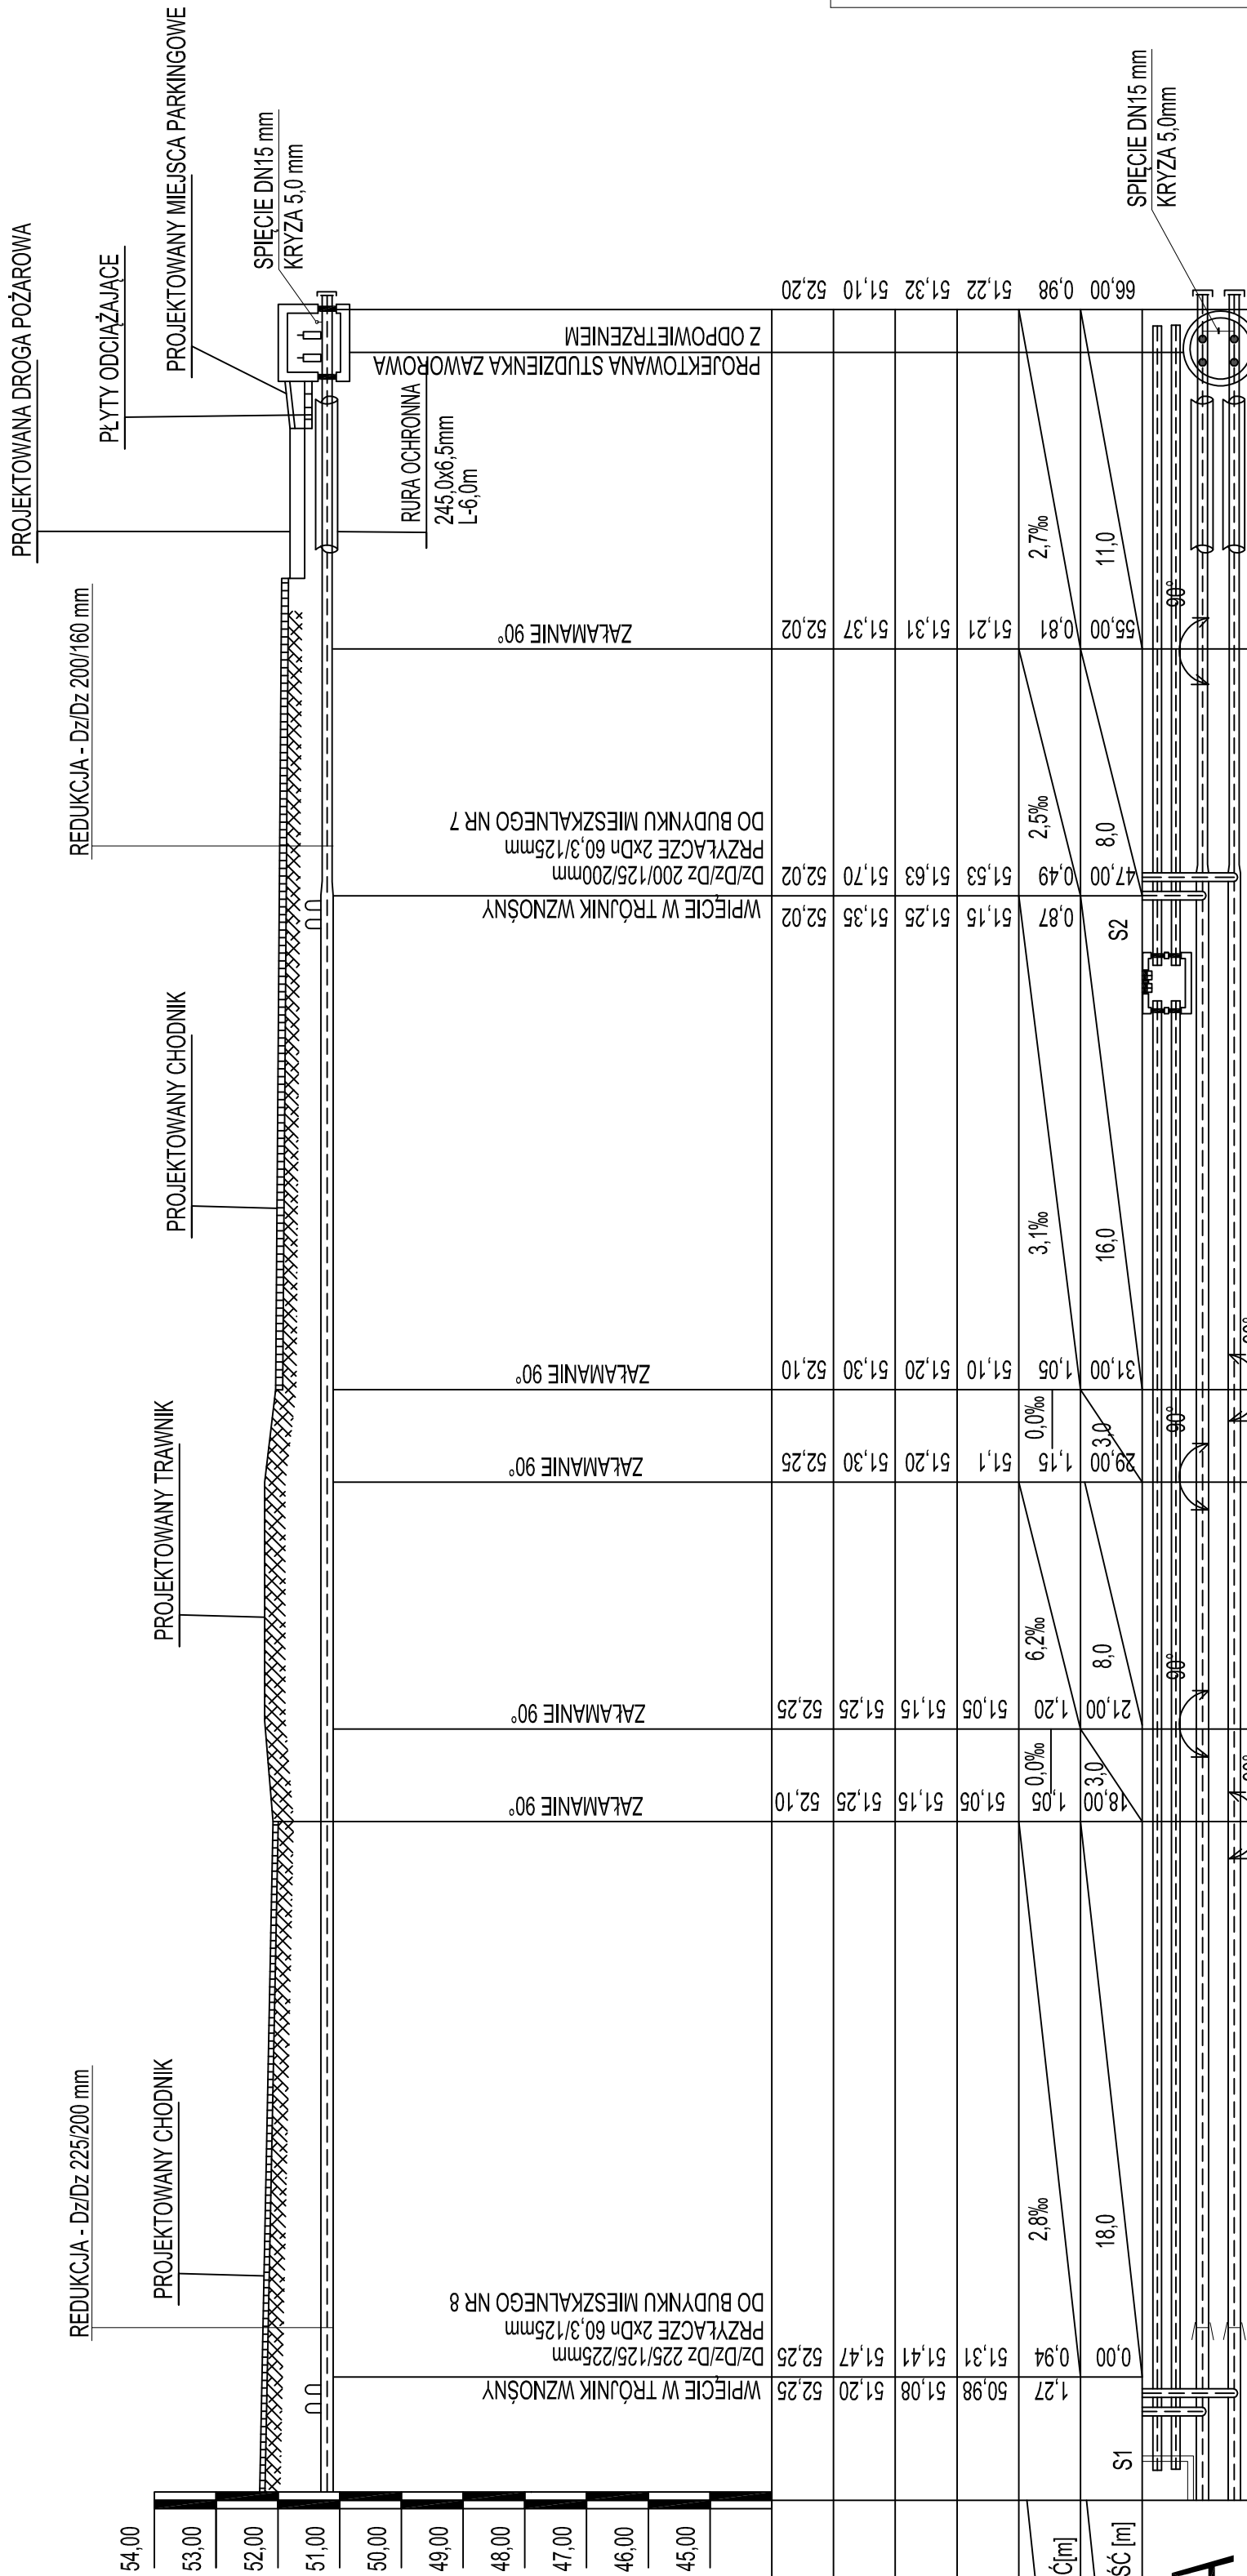
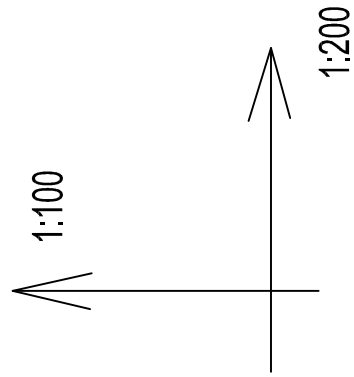


PROFIL SIECI CIEPŁOWNICZEJ 2X114,3/200mm; 2X88,9/160mm  
WRAZ Z PRZYŁĄCZEM 2x60,3/125mm DO BUDYNKU MIESZKALNEGO NR 7

[illegible]

RODZAJ SIECI	RURA PREIZOLOWANA 2x114,3/200mm+2xHDPE Dn40	RURA PREIZOLOWANA 2x88,9/160mm+2xHDPE Dn40
--------------	---	--

<b>INSTAL-TECHNIKA L. MACZYŃSKI</b> <b>PRACOWNIA PROJEKTOWA</b> 85-474 Bydgoszcz, ul. Sanatoryjna 10 <b>INWESTOR:</b> Pomorska Spółdzielnia Mieszkaniowa ul Kołobrzeska 15 85-704 Bydgoszcz	
<b>STADIUM - PROJEKT WYKONAWCZY / BRANŻA – SANITARNA</b>	
<b>TEMAT:</b> Projekt wykonawczy sieci rozdzielczej 2 x Dn 114,3/200mm; 2X8x9/60mm , wraz z przyłączeniem ciepliny 2X60,3/125mm do budynku mieszkalnego nr 7 zlokalizowanego przy ul. Zdsław w Bydgoszczy dz. nr 4/24 obr. 121	
NAMER I PODPIS	PROJEKTOWAŁ
inż. L. Maczyński upr bud ABIT-II-7131 15/2000	Specjalność instalacyjna - bez ograniczeń
Opracował	Weryfikator
Inż. A. Grześiak UPR. BUD, GVBPP-NB 72/10	NR RYS.
Data	15.05.2018
NUMER ZLECENIA	2/5