


Arkusz nr 14

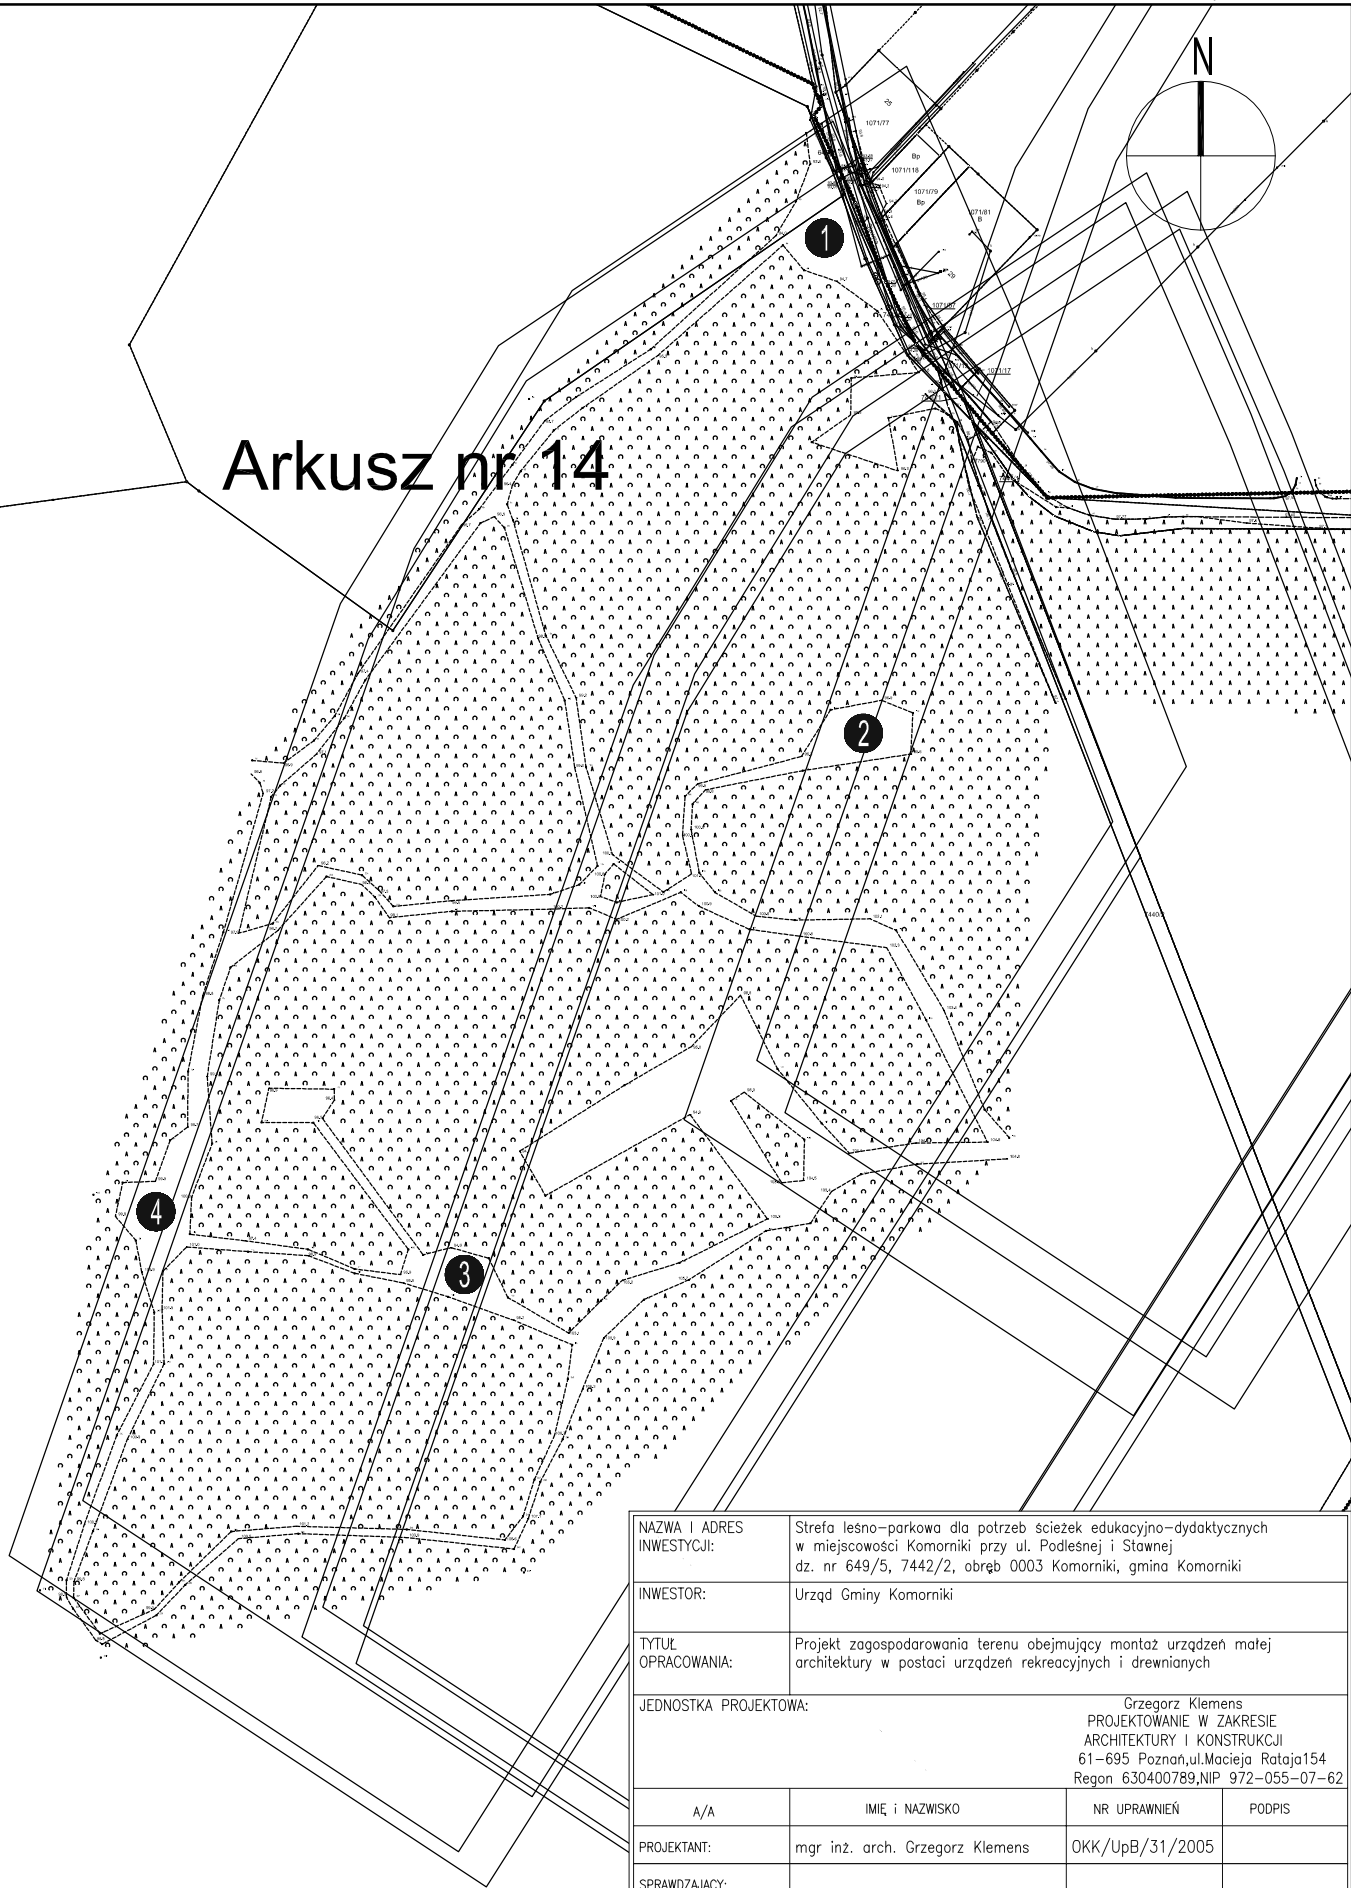

LOKALIZACJA STANOWISK

1. STANOWISKO NR 1 - WYGRODZENIE
CZĘŚCI PARKINGOWEJ
2. STANOWISKO NR 2 - KLASA
3. STANOWISKO NR 3 - PLAC ZABAW
4. STANOWISKO NR 4 - MIEJSCE BIWAKOWE

NAZWA I ADRES INWESTYCJI:		Strefa leśno-parkowa dla potrzeb ścieżek edukacyjno-dydaktycznych w miejscowości Komorniki przy ul. Podleśnej i Stawnej dz. nr 649/5, 7442/2, obręb 0003 Komorniki, gmina Komorniki	
INWESTOR:		Urząd Gminy Komorniki	
TYTUŁ OPRACOWANIA:		Projekt zagospodarowania terenu obejmujący montaż urządzeń małej architektury w postaci urządzeń rekreacyjnych i drewnianych	
JEDNOSTKA PROJEKTOWA:		Grzegorz Klemens PROJEKTOWANIE W ZAKRESIE ARCHITEKTURY I KONSTRUKCJI 61-695 Poznań, ul. Macieja Rataja 154 Regon 630400789, NIP 972-055-07-62	
A/A	IMIĘ I NAZWISKO	NR UPRAWNIEŃ	PODPIS
PROJEKTANT:	mgr inż. arch. Grzegorz Klemens	OKK/UpB/31/2005	
SPRAWDZAJĄCY:			
STADIUM:	PROJEKT BUDOWLANY		
BRANŻA:	ARCHITEKTURA		
TYTUŁ RYSUNKU:	PZT. LOKALIZACJA STANOWISK		
NR PROJEKTU:	DATA:	SKALA:	NR RYSUNKU:
	09.2022 r.	1:2000	Z1

PRAWA AUTORSKIE ZASTRZEŻONE - Ustawa z dnia 04.02.1994 r. (Dz.U. 1994. Nr 24 poz. 83)
Powielanie we wszelkiej postaci bez pisemnej zgody Autora zabronione