


LEGENDA

— Teren
— Niweleta

SKALA 1:1000/100

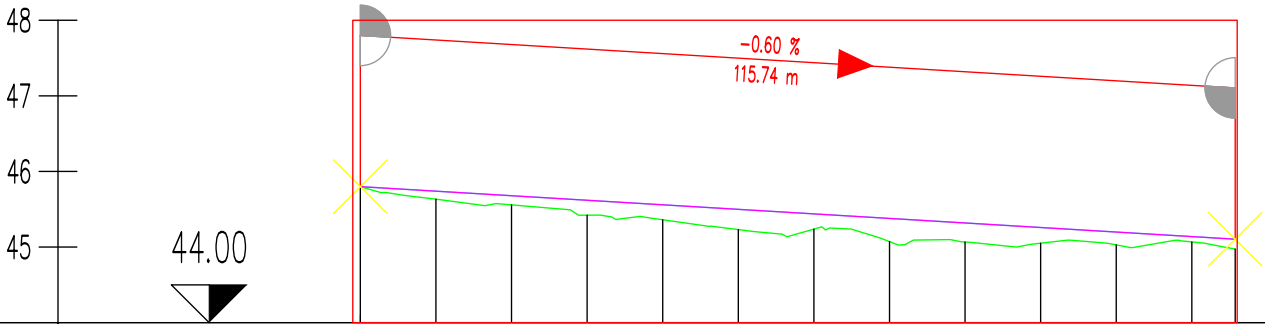

NUMER PRZĘKROJU	110.000210.000310.000410.000510.000610.000710.000810.000910.0001010.0001110.0001213
RZĘDNA TERENU	45.79945.63345.55845.42245.36145.23145.23845.07345.06745.05145.02945.06944.974
RZĘDNE NIWELETY	45.79945.73945.67945.61945.55945.49945.43945.37945.31945.25945.19945.13945.104
KILOMETRAŻ	-0.0010.0020.0030.0040.0050.0060.0070.0080.0090.0000.0010.0015.73
KILOM. I HEKTOM.	0+0000+100

TRIAKTRISA
Biuro inżynierii drogowej

Robert Paciorek
Biuro: ul. Mieszka I 39/46
66-400 Gorzów Wlkp.

tel. 503 77 55 00
robert.paciorek@o2.pl

projekt techniczny Skala 1:1000/100 Rys. nr 2

Treść: Przekrój podłużny

Obiekt: Budowa drogi ul. Nefrytowa na dz. ew. 600/9
w m. Kłodawa

Autorzy opracowania		Podpis	Nr upr.	Data
Opracował	mgr inż. M. Tarko			25.05.2023
Projektował	mgr inż. R. Paciorek		LBS/0065/PWOD/08 upr. bud. do projektowania bez ogr. w spec. drogowej	25.05.2023