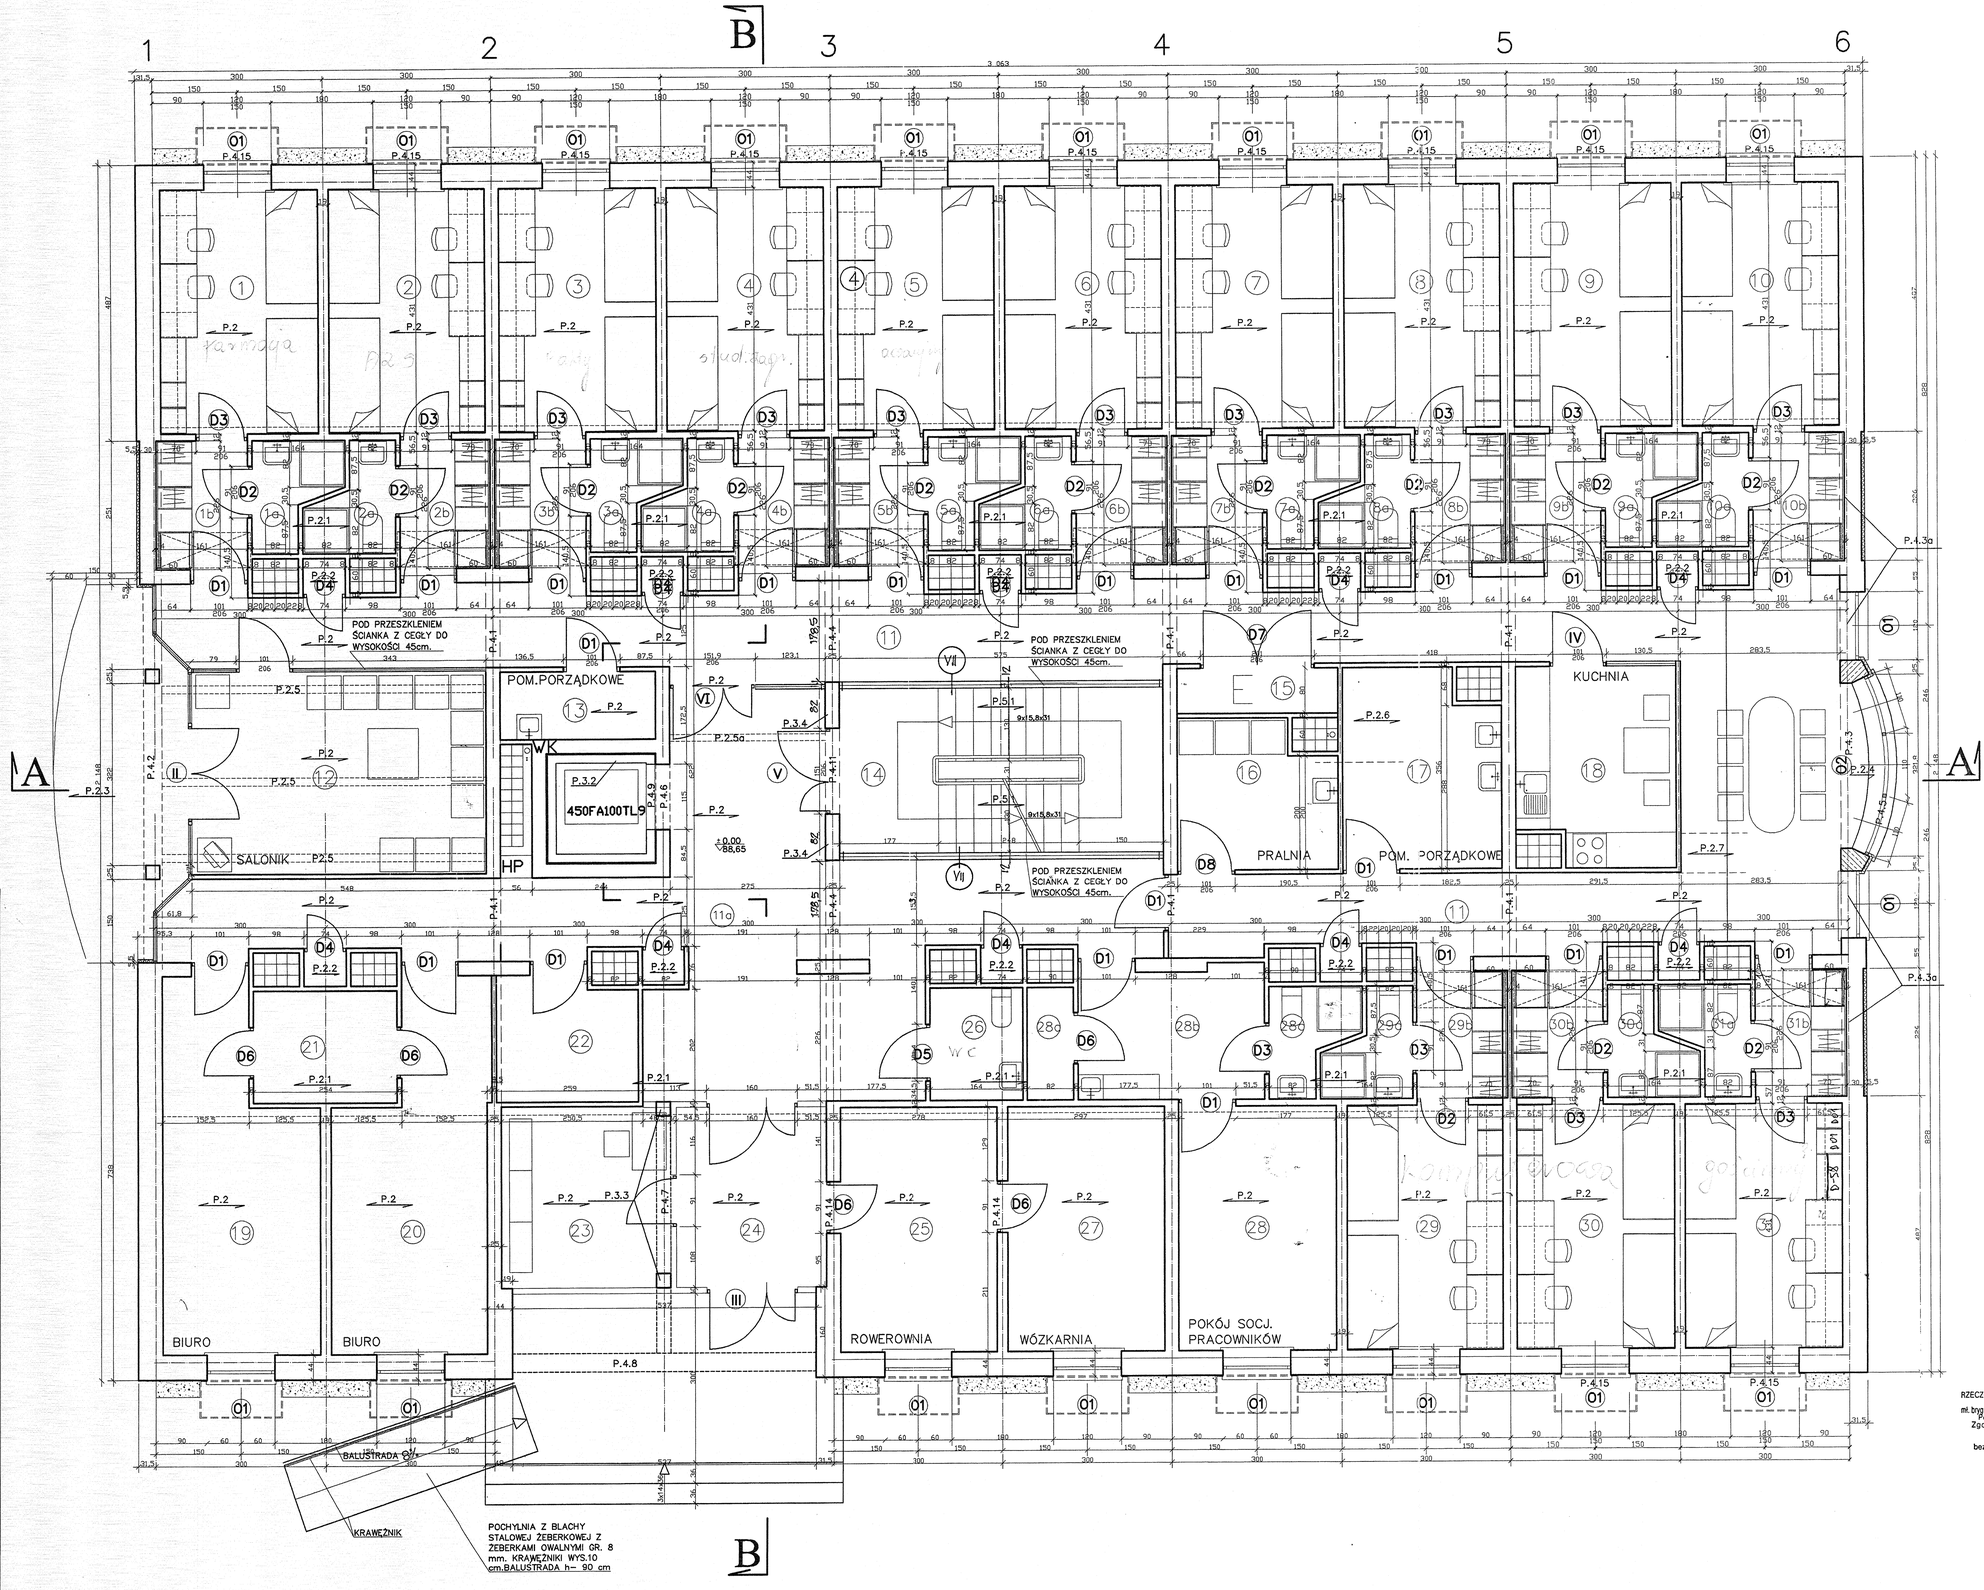

1 — 10	POKÓJ	12,0	PANELE PODŁOG.
1a — 10a	WC, ŁAZIENKA	2,4	TERAKOTA
1b — 10b	PRZEDSIONEK	3,8	PANELE PODŁOG.
11	KOMUNIKACJA	71,0	PCV
11a	HOL WEJŚCIOWY	48,1	PCV
12	SALONIK	18,8	PANELE PODŁOG.
13	POM. PORZĄDK.	3,3	PCV
14	KLATKA SCHODOWA	16,7	PCV
15	POM. ELEKTR.	2,3	
16	PRALNIA	7,1	PCV
17	POM. PORZĄDKOWE	9,5	PCV
18	KUCHNIA	9,6	PCV
19	BIURO	16,0	PANELE PODŁOG.
20	BIURO	16,0	PANELE PODŁOG.
21	SKŁADZIK	5,1	PCV
22	SKŁADZIK	5,6	PCV
23	PORTIERNIA	9,9	PCV
24	PRZEDSIONEK	8,4	PCV
25	ROWEROWNIA	12,0	PCV
26	WC NIEPEŁNOSPRAWNYCH	13,8	TERAKOTA
27	WÓZKARNIA	12,0	PCV
28a	SKŁADZIK	1,6	PCV
28b	PRZEDPOKÓJ	7,5	PANELE PODŁOG.
28c	ŁAZIENKA PRACOWNIKÓW	2,4	TERAKOTA
29 — 31	POKÓJ	12,0	PANELE PODŁOG.
29a — 31a	WC, ŁAZIENKA	2,4	TERAKOTA
29b — 31b	PRZEDSIONEK	3,8	PANELE PODŁOG.

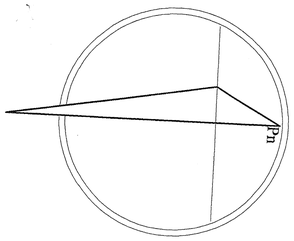

Zaopiniowano pod względem zgodności z przepisami bezpieczeństwa i higieny pracy oraz wymaganiami ergonomii:
1) bez zastrzeżeń
2) ~~z zastrzeżeniami wymienionymi w załączonej opinii~~
L.p. opinii 160/01
Data 9.07.01
inż. Wojciech Dardas
Rzeczoznawca do spraw bezpieczeństwa i higieny pracy
nr upr. GIP 215/98
w grupach: 1.1, 1.2, 1.3, 1.4
zam. 61-675 Poznań
Os. Wichrowe Wzgórze 13 m 40
tel. kom. 0602 626-151
podpis

Zaopiniowano pod względem wymagań higienicznych i zdrowotnych bez zastrzeżeń (z ~~zastrzeżeniami~~)
podpis i pieczęć imienna
Data 9.07.2001
Lp. 83/2001
mgr inż. Janusz Żmudziński
rzeczoznawca d/s sanitarno-higienicznych
nr uprawnienia 29N/93
w zakresie - bez ograniczeń
ul. Michałowska 2 m. 8 - tel. 823-39-30
60-645 POZNAŃ

RZECZOZNAWCA DO SPRAW ZABEZPIECZEŃ PRZECIWPOŻAROWYCH
mł. bryg. w st. spocz. inż. Stanisław Nowak Nr upr. 30/94
Poznań, dnia 9.07.2001
Zgodność projektu z wymaganiami ochrony przeciwpożarowej stwierdzam
bez uwag
~~z uwagami~~

BIURO PROJEKTÓW
NAMYSŁ - NAMYSŁ I PARTNERZY

OBIEKT	DOM STUDENTÓW II POZNAŃ UL. ROKIETNICKA „ASPIRYNKA"		
INWESTOR	ZARZĄD INWESTYCJI AKADEMII MEDYCZNEJ		
RODZ.OPRAC.	PROJEKT BUDOWLANY		
TREŚĆ RYS.	RZUT PARTERU		
AUTOR	ARCH. PIOTR NAMYSŁ ARCH.MAŁGORZATA OZIEWICZ ARCH. KAROL SZYMANIAK	NR UPR. 55/72/Pm 154/86/PW 373/88/PW	PODPIS DATA
OPRACOWAŁ			
SPRAWDZIŁ	ARCH. BARBARA NAMYSŁ	392/73/Pm	
GŁ. PROJEKTANT	ARCH. PIOTR NAMYSŁ		
BRANŻA	ARCHITEKTURA	DATA CZERWIEC 01	STADIUM PROJ. BUD.
SKALA	1:50	NR RYS.	2