


Przekroje konstrukcyjne

unek konstrukcji drogi o przekroju półulicznym
od km 0+839 do km 0+861

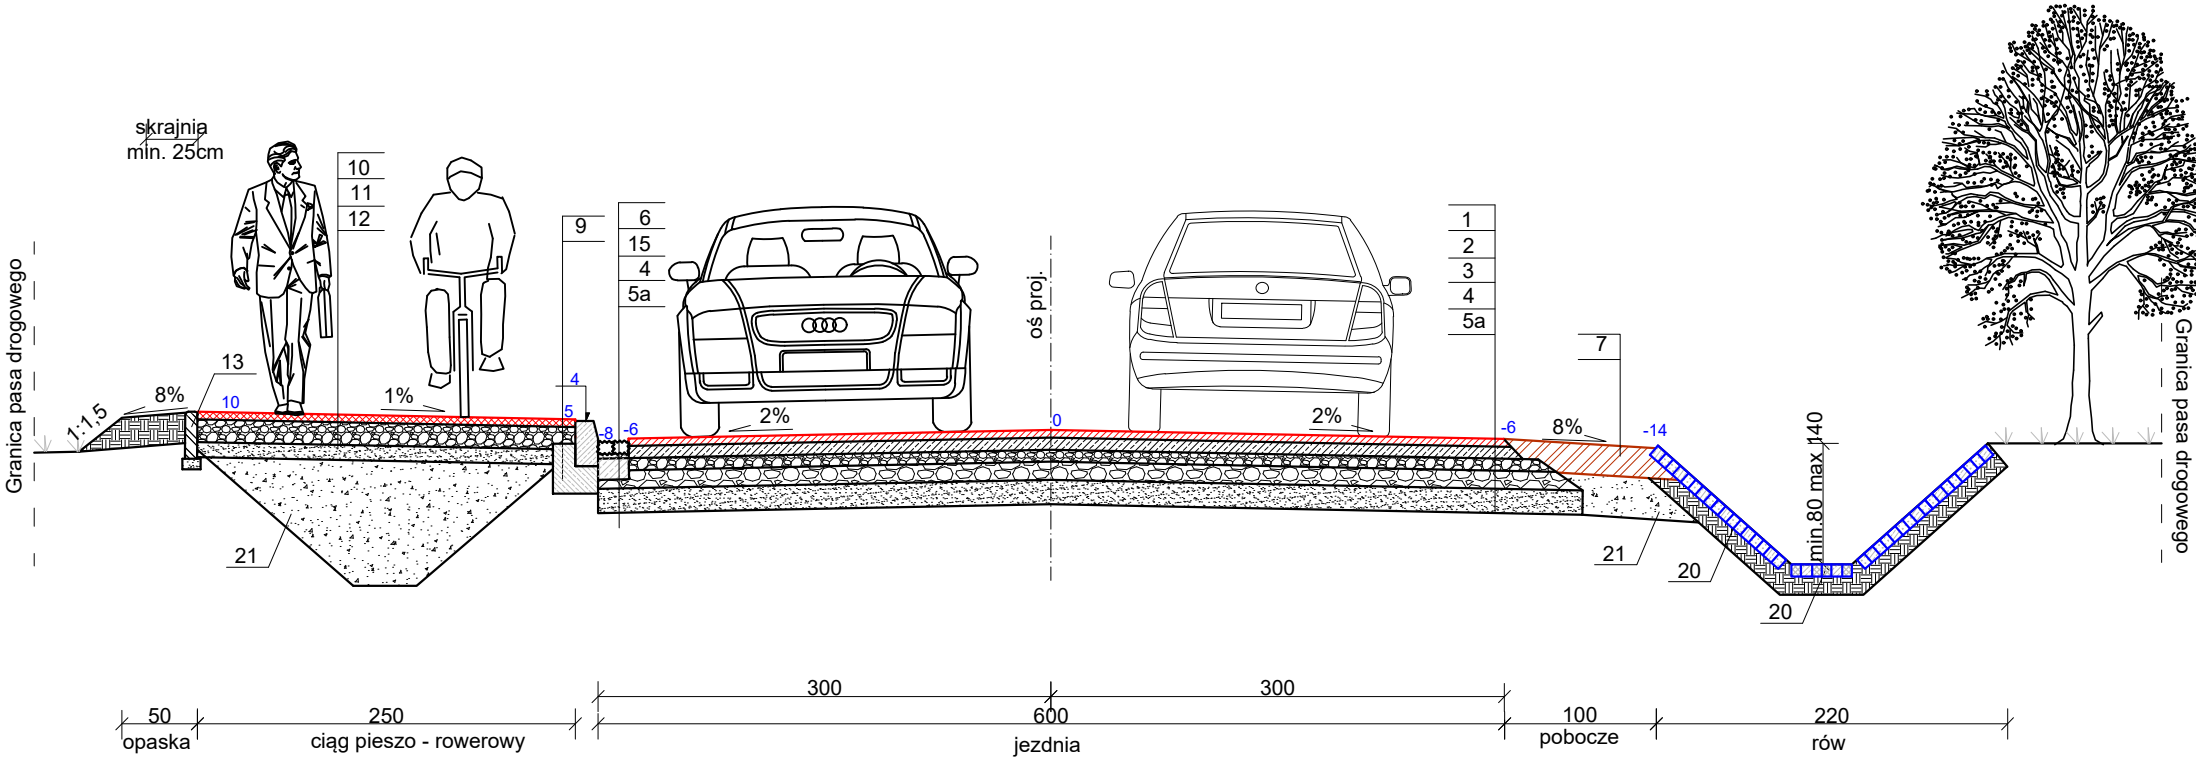

WAGI:

- * - rów do zasypania na odcinku od km 0+482
- ** - kilometraż elementów zwińczających ciąg pieszo-rowerowy i chodnik zgodny z planem sytuacyjnym - Rys. 101-103
- **** - szerokość zmienna, zgodnie z kilometrażem na planie sytuacyjnym - Rys. 101-103

PP 3515E	PZT, PB	DRO	0001	0301	0
----------	---------	-----	------	------	---