


Profil - oś rowu ul. Zielona

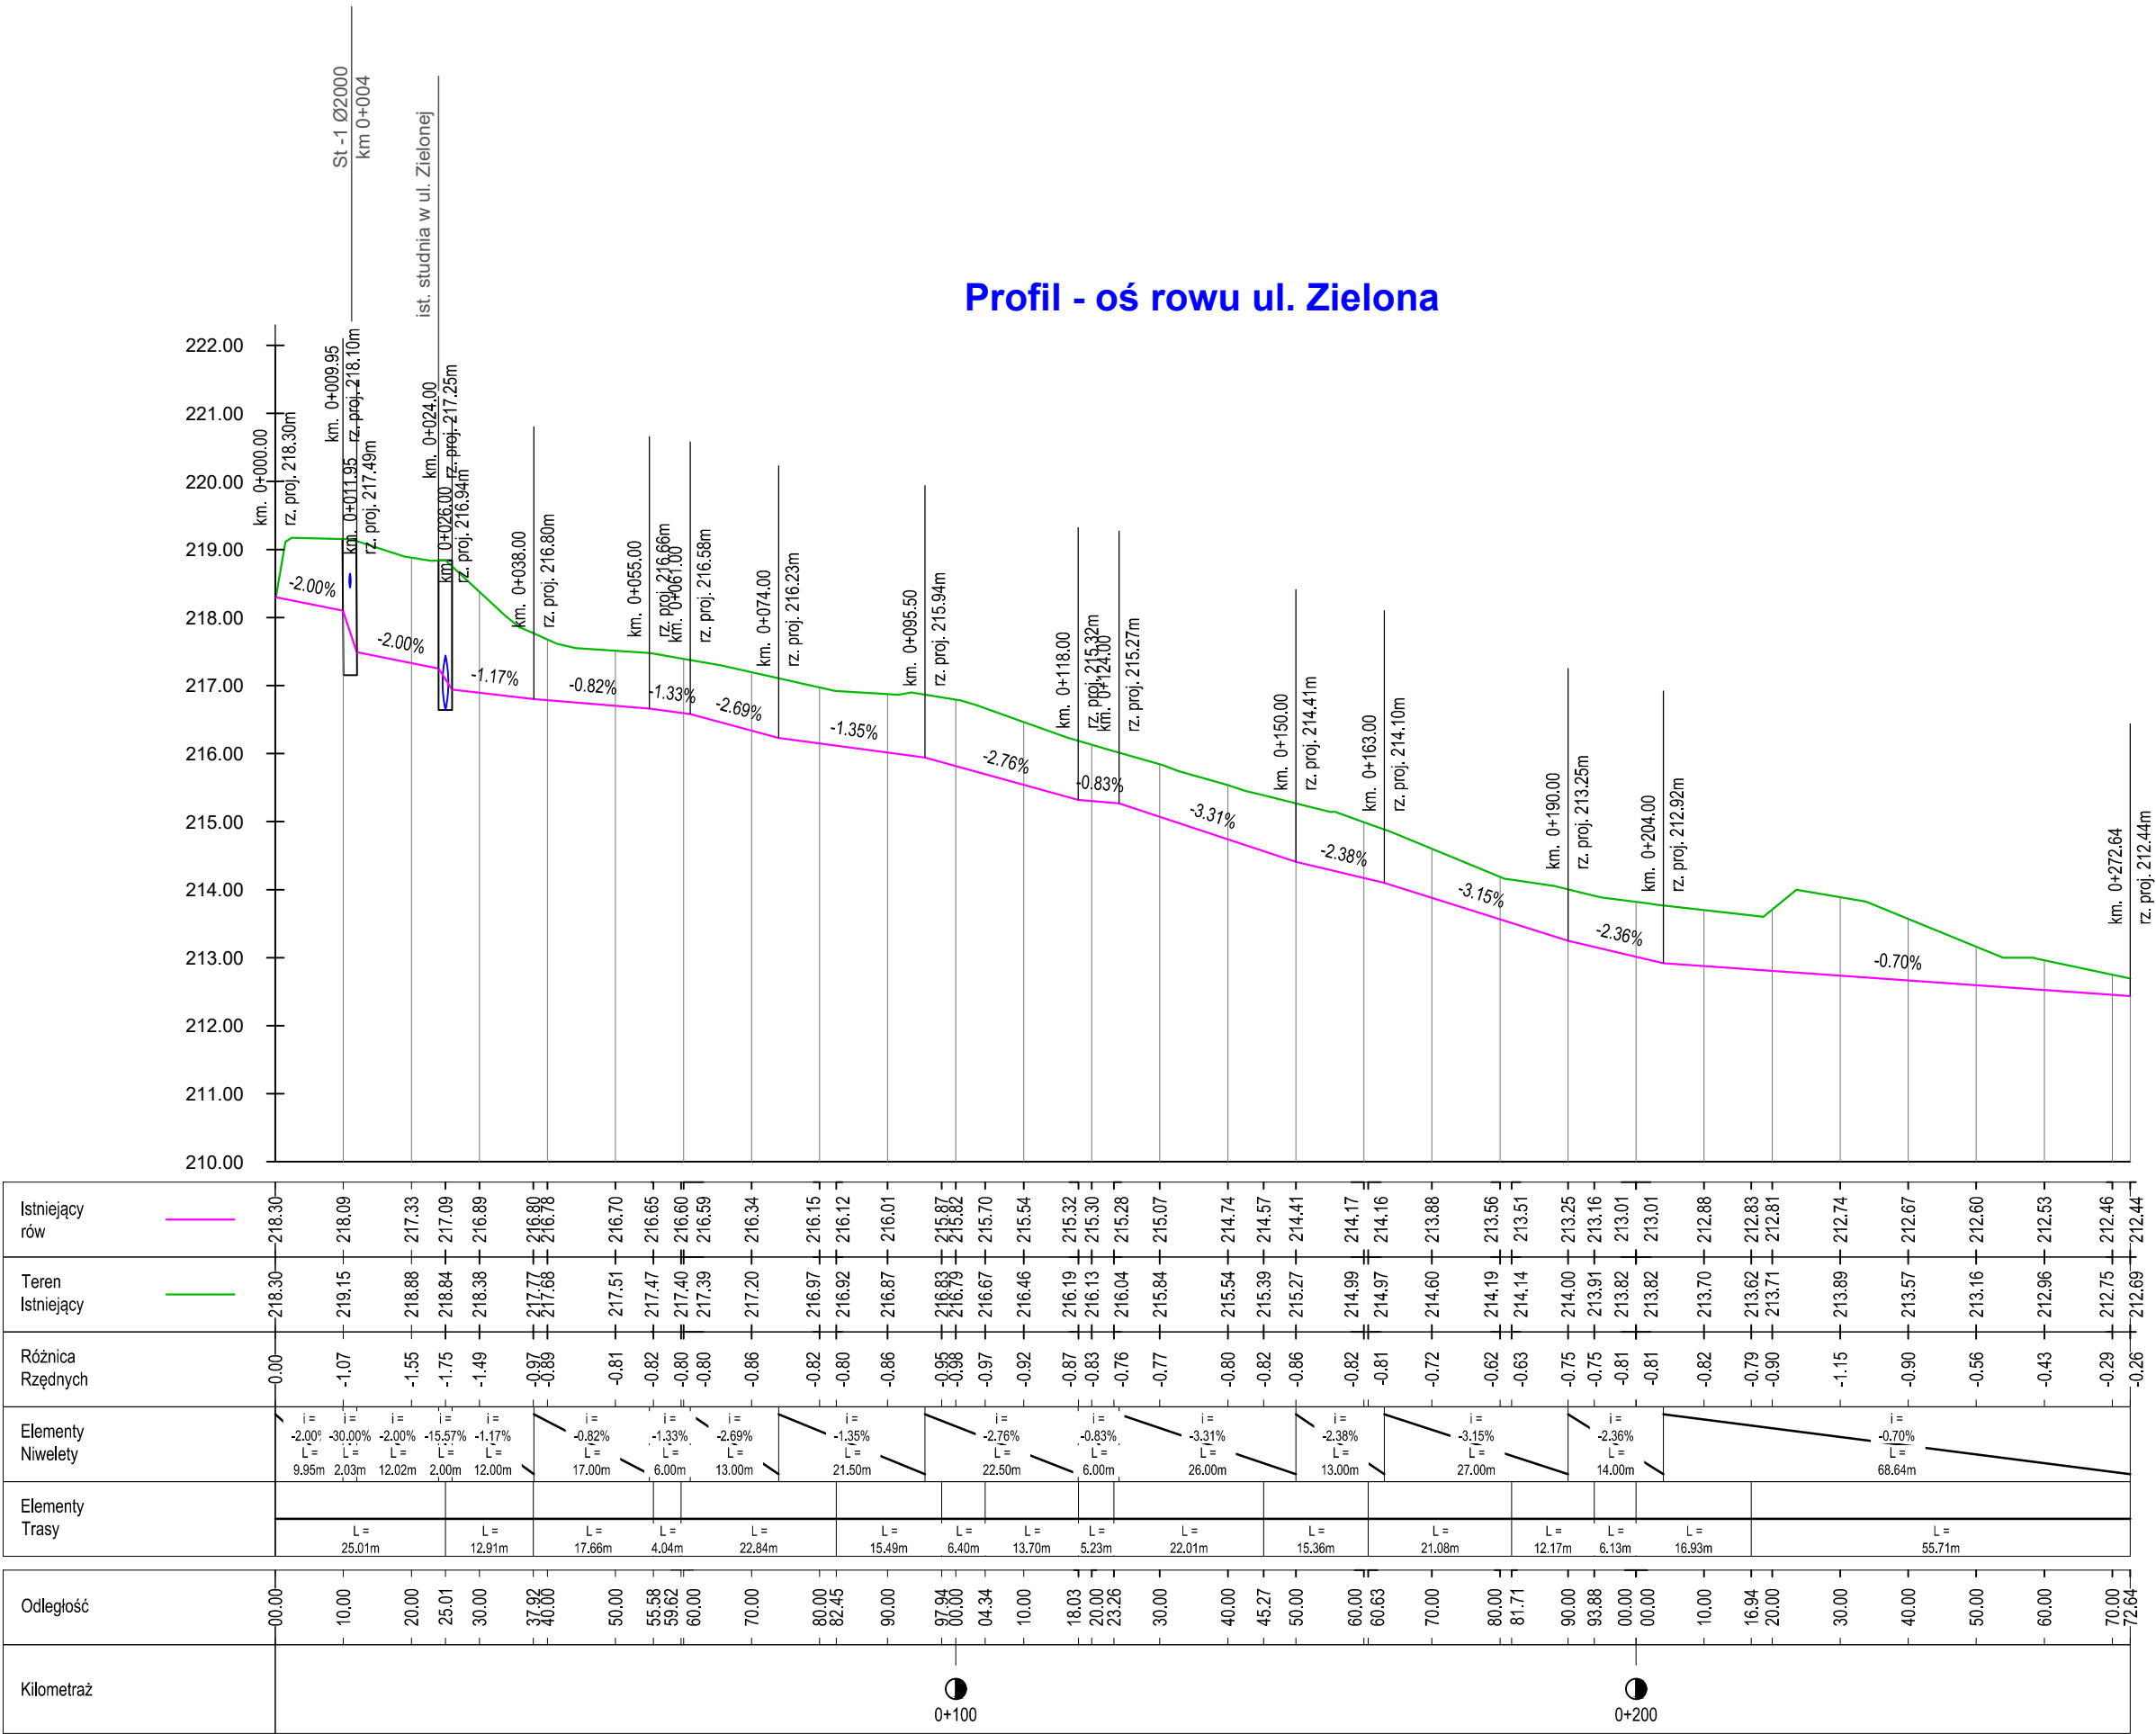



Zarząd Powiatu Pajęczańskiego
ul. Kościuszki 76, 98-330 Pajęczno



PROJTRAS
Wiechucice 1m, 98-200 Sieradz

Nazwa obiektu budowlanego:

Rozbudowa drogi powiatowej nr 3515E w miejscowości Strzelce Wielkie

Adres obiektu budowlanego:

województwo łódzkie, powiat pajęczański, gmina Strzelce Wielkie

Stadium:

PROJEKT ZAGOSPODAROWANIA TERANU I PROJEKT BUDOWLANY

Tytuł opracowania:

PROJEKT ARCHITEKTONICZNO-BUDOWLANY

Tytuł rysunku:

Profil kd1 i rowu istniejącego przy ulicy Zielonej do remontu

Branża:

DROGOWA

Skala:

1:100/
1:1000

Data:

10.2021

Stanowisko:	Imię i nazwisko:	Numer uprawnień:	Specjalność:	Podpis:	
Gł. Projektant:	inż. Czesław Buczak	upr. nr 2735/94	drogowa		
Projektant/ Sprawdzający:	mgr inż. Milena Buczak	MAZ/0198/PBD/17	drogowa		
Asystent:	inż. Robert Krawczyk	---	drogowa		
Nazwa projektu:	Faza projektu:	Branża:	Nr tomu/zeszytu:	Nr rys./ark.:	Rewizja:
DP 3515E	PZT, PB	DRO	0001	0202	00