



PRZEKROJE POPRZECZNE

Wilkowice, ulica Okrężna
Skala 1:50


Przekrój A-A

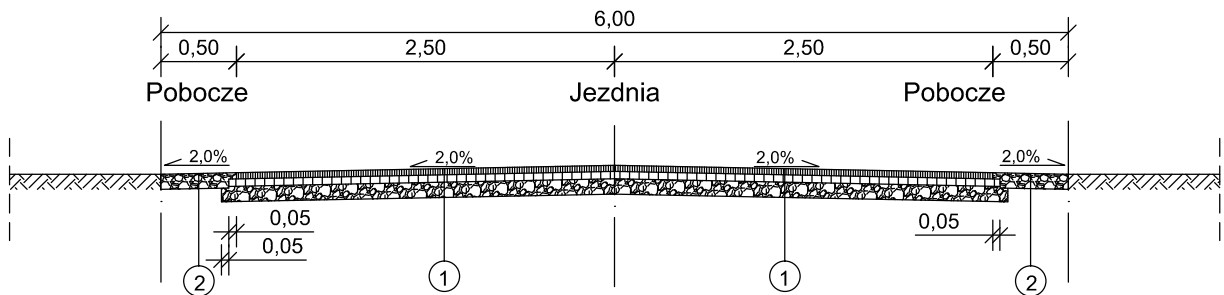


Przekrój B-B

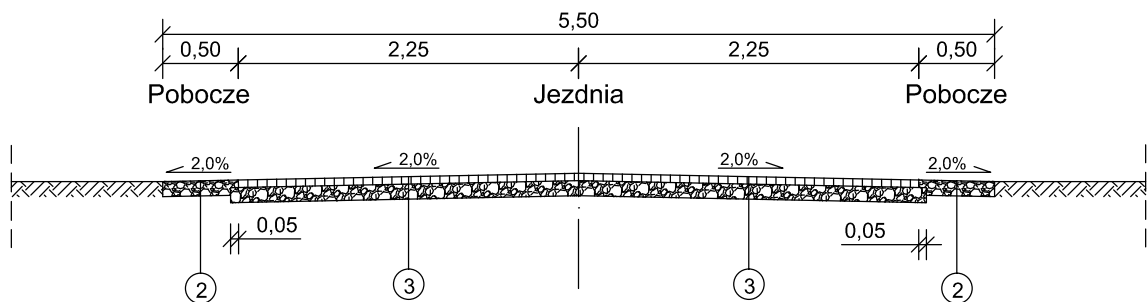

Przekrój C-C

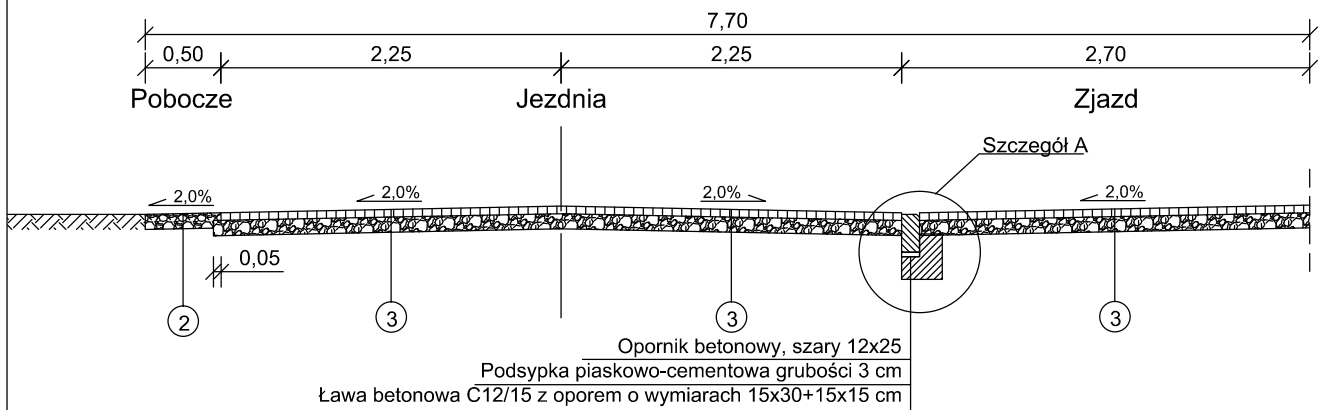

Szczegół B

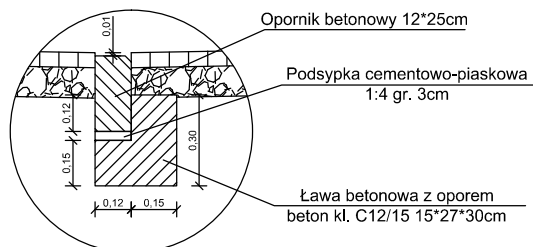

1 - Jezdnia

2 - Pobocze

3 - Jezdnia, zjazdu

