


# Profil kan. deszczowej ul. STAFFA Skala 1:100/1000

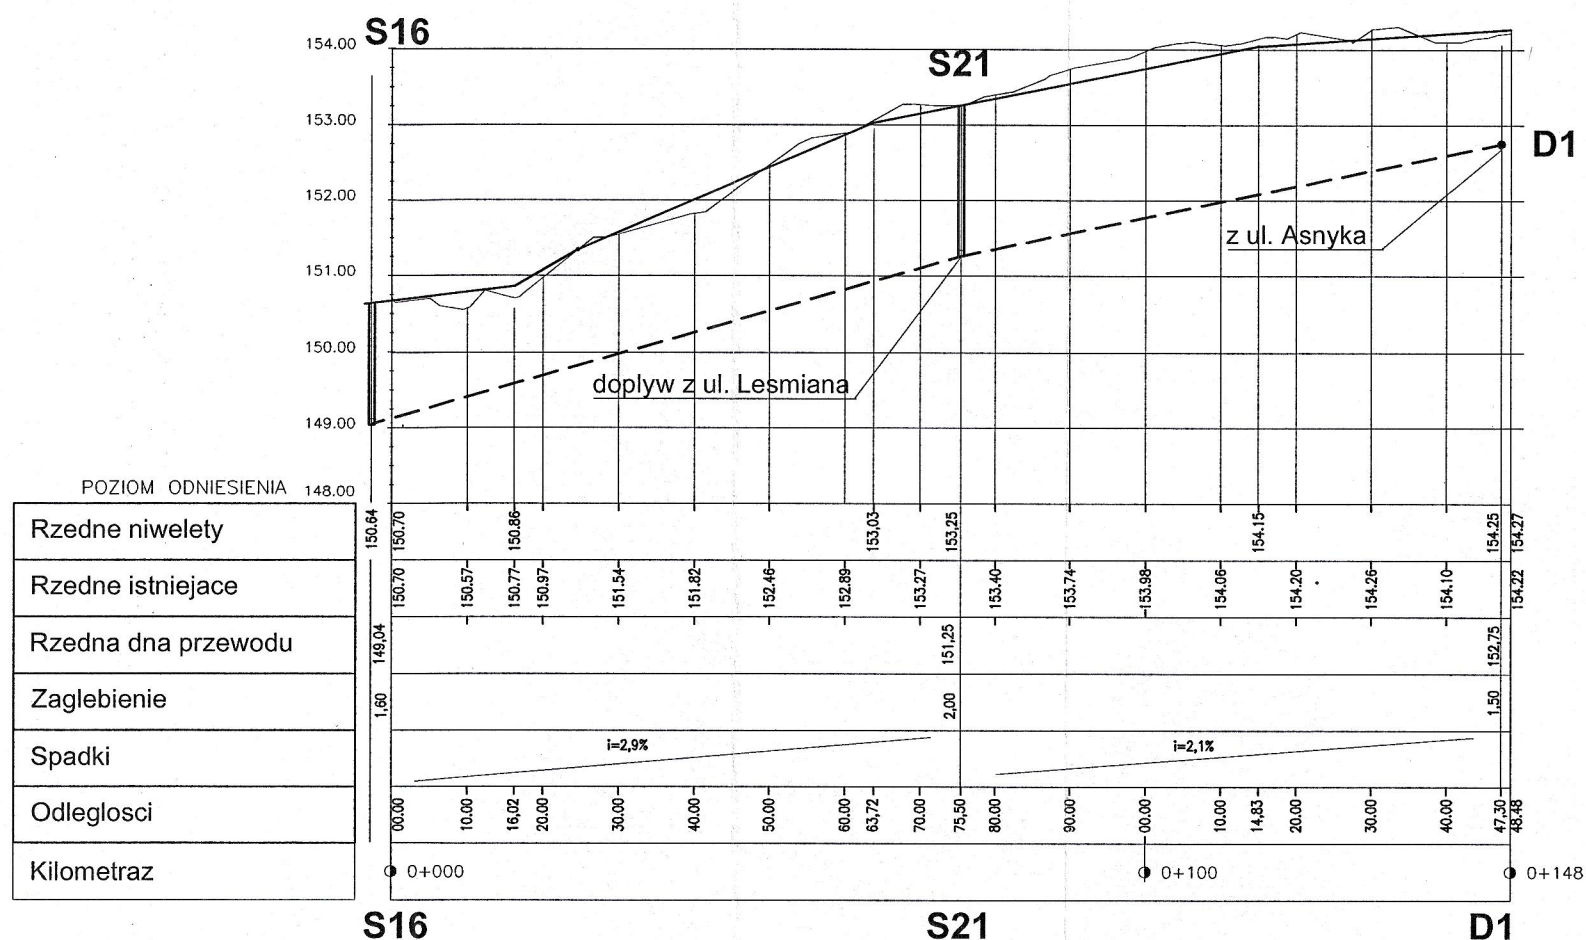

## PRACOWNIA ARCHITEKTONICZNA:

RG NADZORY . USŁUGI BUDOWLANE RYSZARD GAD  
81-261 Gdynia, ul. Dreszera 12A/16

## INWESTOR:

GMINA ŻUKOWO  
83-330 Żukowo, ul. Gdańska 52



tel:(58) 3054880

## Projektował:

mgr inż. Hanna Włodarczyk  
upr. nr POM/0144/PWOS/04

## Projektował:

mgr inż. Andrzej Bilński  
upr. nr POM/0144/PWOS/04

KANALIZACJA DESZCZOWA-ODWODNIENIE DRÓG  
OSIEDLA DOMÓW JEDNORODZINNYCH  
W CHWASZCZYNIE, GMINA ŻUKOWO

PROJEKT KONCEPCYJNY

PROFIL SIECI KANALIZACJI DESZCZOWEJ -5

12.2012

1 : 100/1000

S-06