

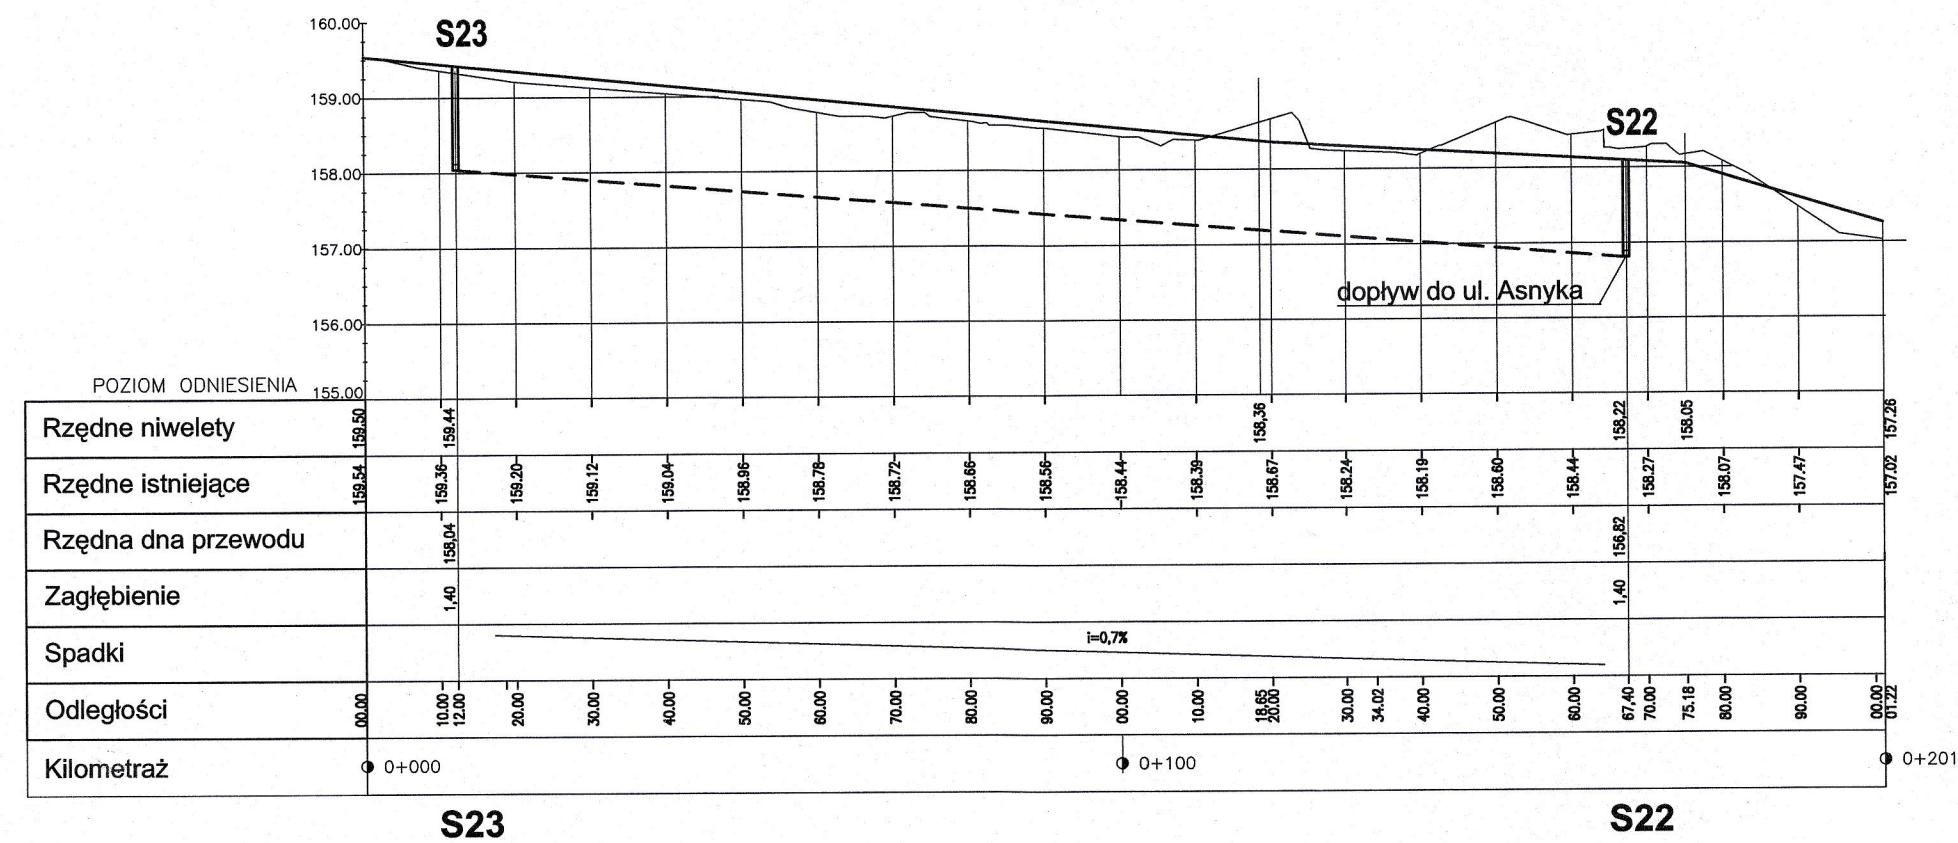


Profil kan. deszczowej ul. JANA PAWŁA II Skala 1:100/1000

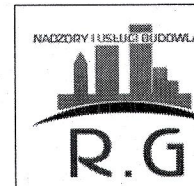


Profil kan. deszczowej ul. ASNYKA Skala 1:100/1000

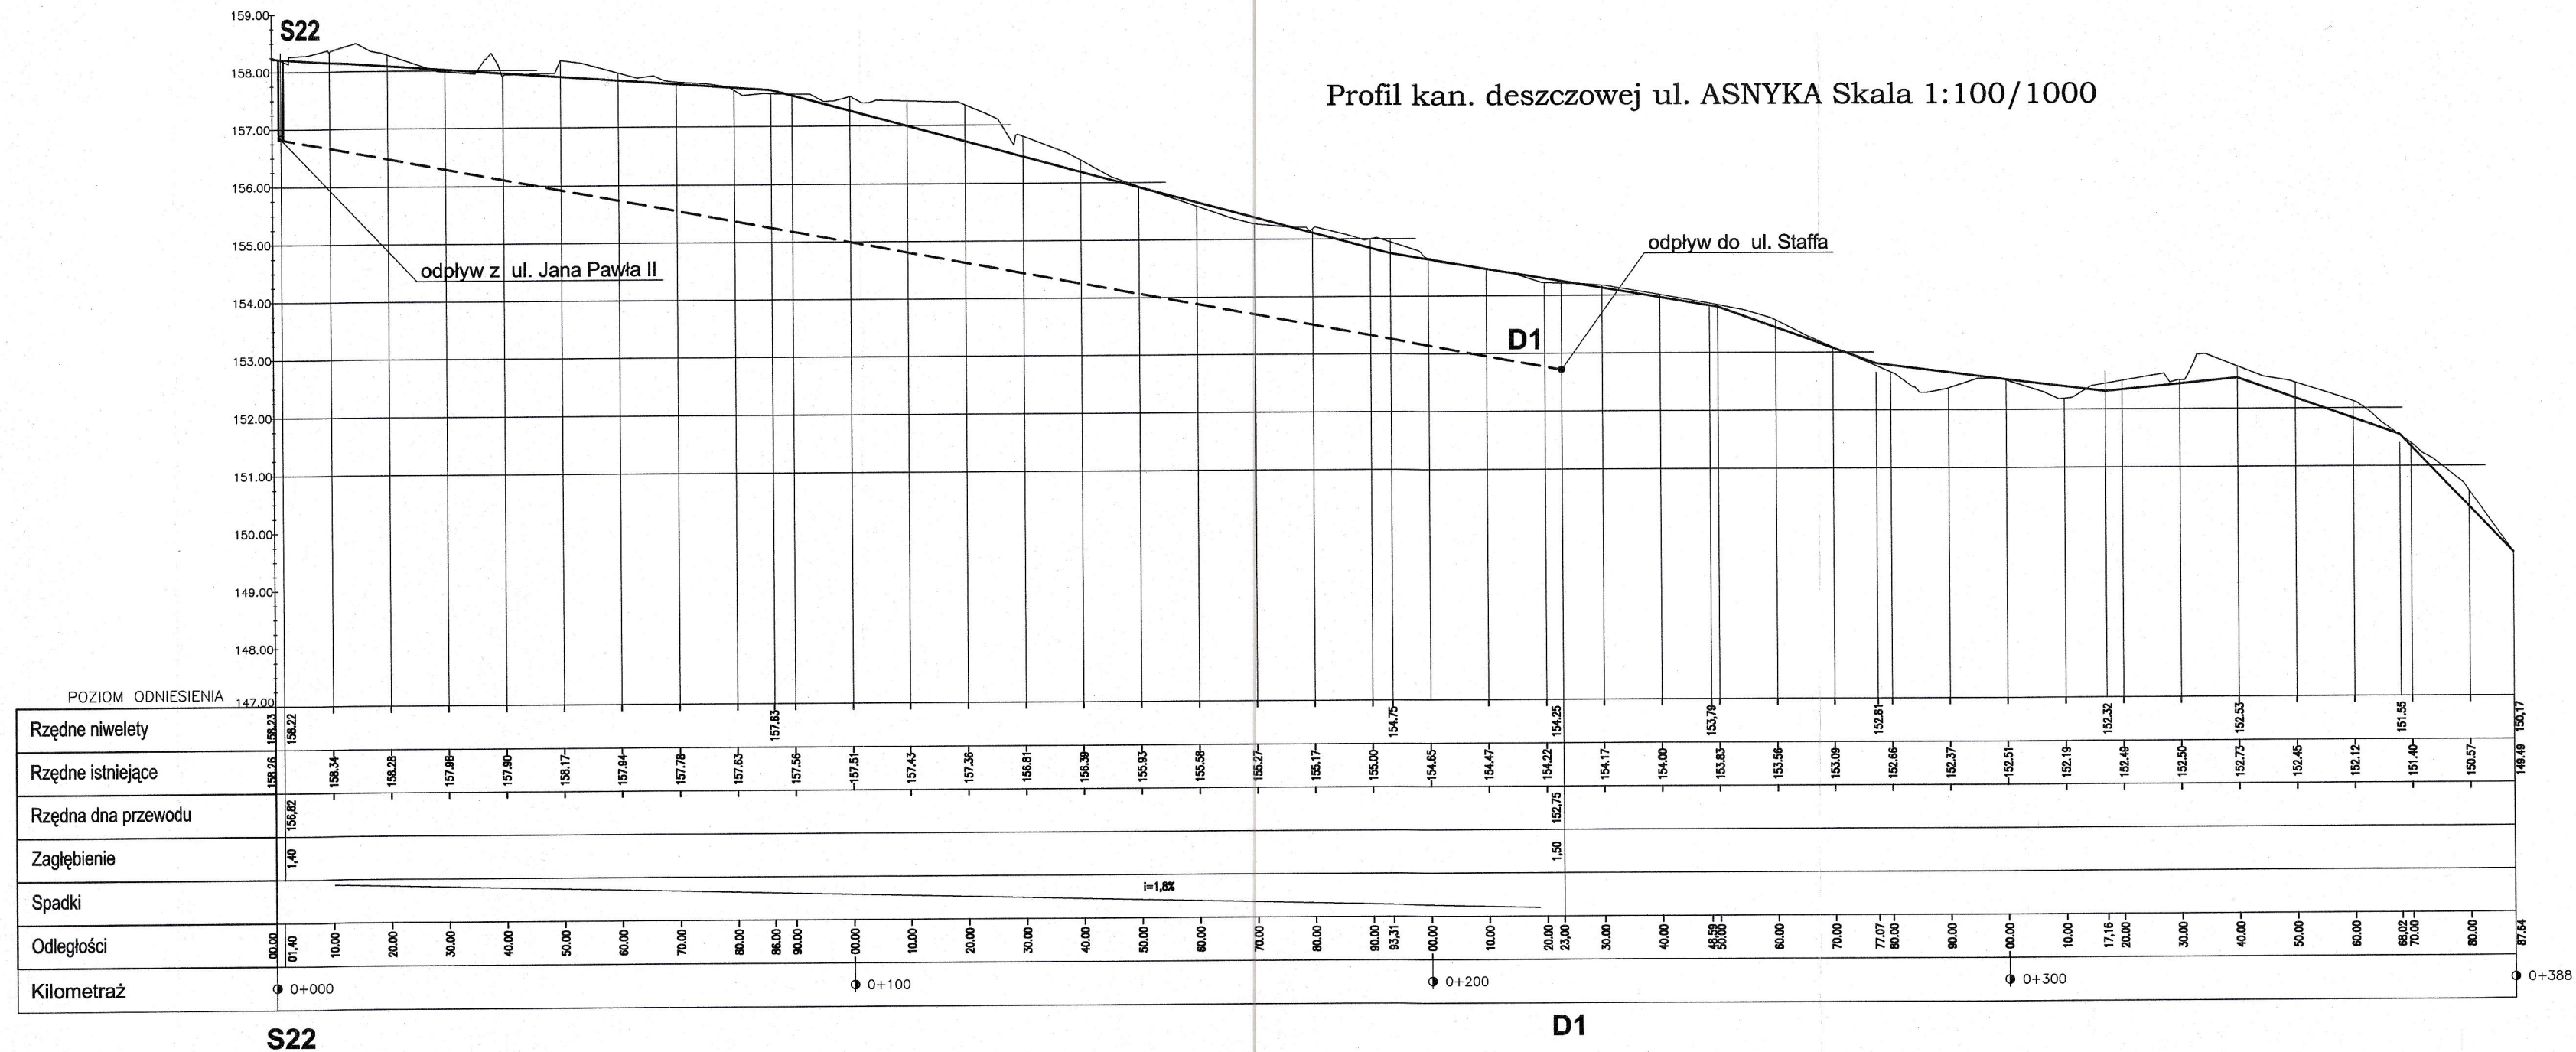

PRACOWNIA ARCHITEKTONICZNA:
RG NADZORY . USŁUGI BUDOWLANE RYSZAR
81-261 Gdynia, ul. Dreszera 12A/16

INWESTOR:
GMINA ŻUKOWO
83-330 Żukowo, ul. Gdańska 52

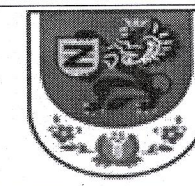

WW
BIURO
PROJEKTOWE
tel:(58) 305488

Projektował:
mgr inż. Hanna Włodarczyk
upr. nr POM/0144/PWOS/04

Projektował:
mgr inż. Andrzej Biliński
upr. nr POM/0144/PWOS/04

KANALIZACJA DESZCZOWA-ODWODNIENIE DRÓG OSIEDLA DOMÓW JEDNORODZINNYCH W CHWASZCZYNIE, GMINA ŻUKOWO

PROJEKT KONCEPCYJNY

PROFIL SIECI KANALIZACJI DESZCZOWEJ -4

4	12.2012
---	---------

S-0