


Profil kan. deszczowej w ul. MICKIEWICZA Skala 1:100/1000

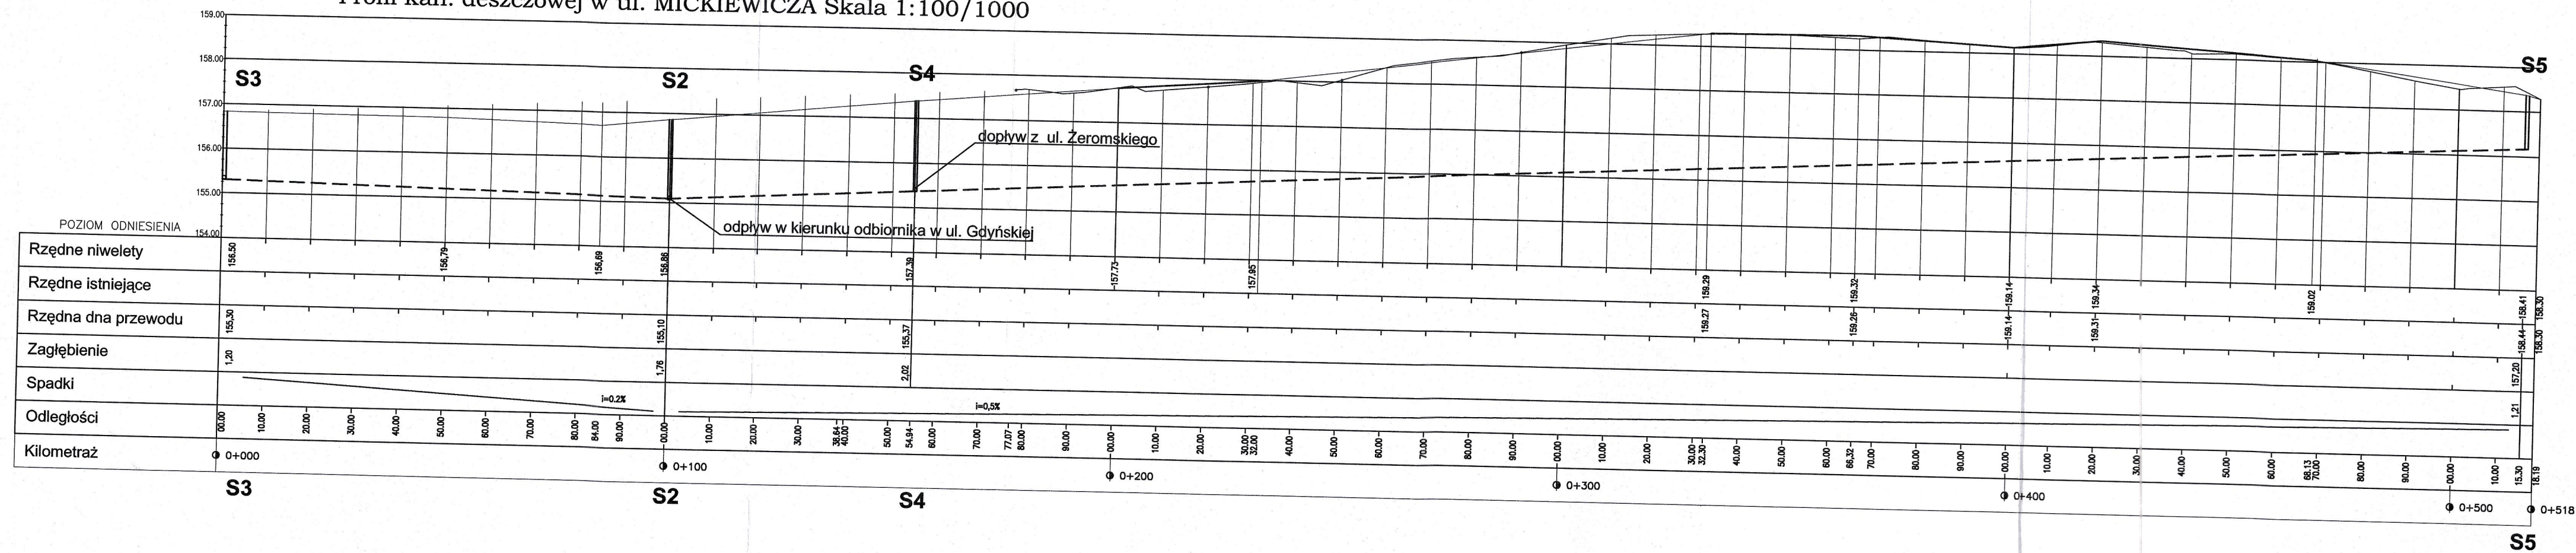

PRACOWNIA ARCHITEKTONICZNA:
RG NADZORY . USŁUGI BUDOWLANE RYSZARD GAD
81-261 Gdynia, ul. Dłuszyńskiego 12A/16

INWESTOR:
GMINA ŻUKOWO
83-330 Żukowo, ul. Gdańska 52



Projektował:
mgr inż. Hanna Włodarczyk
upr. nr POM/0144/PWOS/04

Projektował:
mgr inż. Andrzej Bilski
upr. nr POM/0144/PWOS/04

**KANALIZACJA DESZCZOWA-ODWODNIENIE DRÓG
OSIEDLA DOMÓW JEDNORODZINNYCH
W CHWASZCZYNIE, GMINA ŻUKOWO
PROJEKT KONSEPCYJNY**

PROFIL SIECI KANALIZACJI DESZCZOWEJ -1

12.2012

S-02