



		Agencja Rozwoju Materiałowych Ścieżnic w Węgrze 97-200 Tomaszów Maz.	
Temat:		Instrukcja Bezpieczeństwa Pożarowego	
Autor:		mgr inż. Łukasz Sierozak	
Nazwa rys.		Budynek biurowy ZLIII - 1 piętro	
Nr rys.			
Skala		Szkic baz skali	
		Data	


**LEGENDA:**




GAŚNICA




PPOŻ. WYŁĄCZNIK PRĄDU




HYDRANT WEWNĘTRZNY



RĘCZNY OSTRZEGACZ POŻAROWY




WYJŚCIE PRĄDOWE



KIERUNEK EWAKUACJI


## Budynek administracyjny ZLIII STREFA S11-1

### PIĘTRO

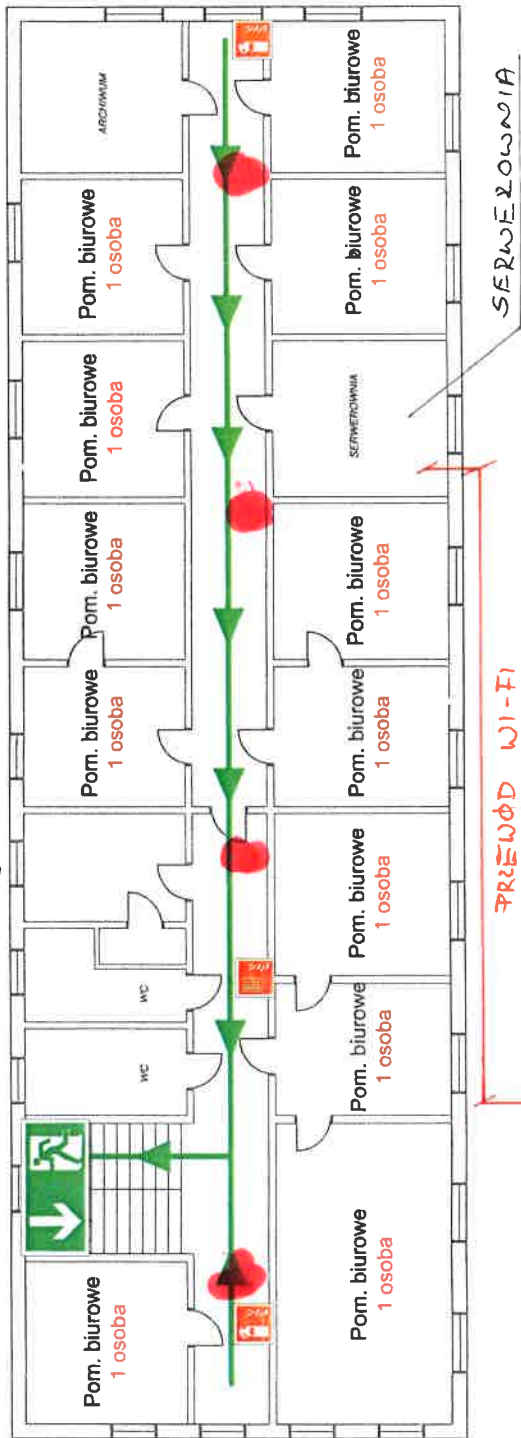


Jeśli zobaczysz pożar:


W DŁ W A



**Ogłoś / Uruchom Alarm Pożarowy**



**Zadzwoń na Straż Pożarną Numer 998 lub 112**



**Jeżeli to możliwe podejmij próbę gaszenia Pożaru**



Użyj gaśnicy lub hydrantu



**Opuść budynek najbliższym wyjściem**



Korzystaj z dróg ewakuacyjnych



**Udaj się do miejsca zbiórki do ewakuacji**











Korzystaj z dróg ewakuacyjnych




**ZAKAZ PALENIA**

PARAMETRY OBIEKTU	
OBSZAR	Budynek biurowy ZL III I piętro
POWIERZCHNIA Cał.	637 m <sup>2</sup>
WYSOKOŚĆ	N - budynek niski
ILOŚĆ KONDYGNACJI	piwnica + 2 nadziemne
LICZBA OSÓB	Do 10 osób
STREFY POŻAROWE	STREFA S11-1

<div>  <div> <div>ARLM</div> <div>Agencja Ratowni Materialowych Słabidnica w Węgrze 97-200 Tomaszów Maz ul. Jeleń 4, woj. Łódźskie</div> </div> </div>	
Temat:	Instrukcja Bezpieczeństwa Pożarowego
Autor:	młdr inż. Łukasz Szałczak
Nazwa rys.	Budynek biurowy ZL III parter + garaż
Nr rys.	
Skala	Szacik bez skali
	Data

LEGENDA:	
	GASNIWA
	PPOŻ. WYŁĄCZNIK PRĄDU
	HYDRANT WEWNĘTRZNY
	RĘCZNY OSTRZEGACZ POŻAROWY
	WYJŚCIE
	KIERUNEK EWAKUACJI
	WYJŚCIE EWAKUACYJNE

## Budynek administracyjny ZLIII - parter STREFA S11-1 z częścią garażową PM STREFA S11-3

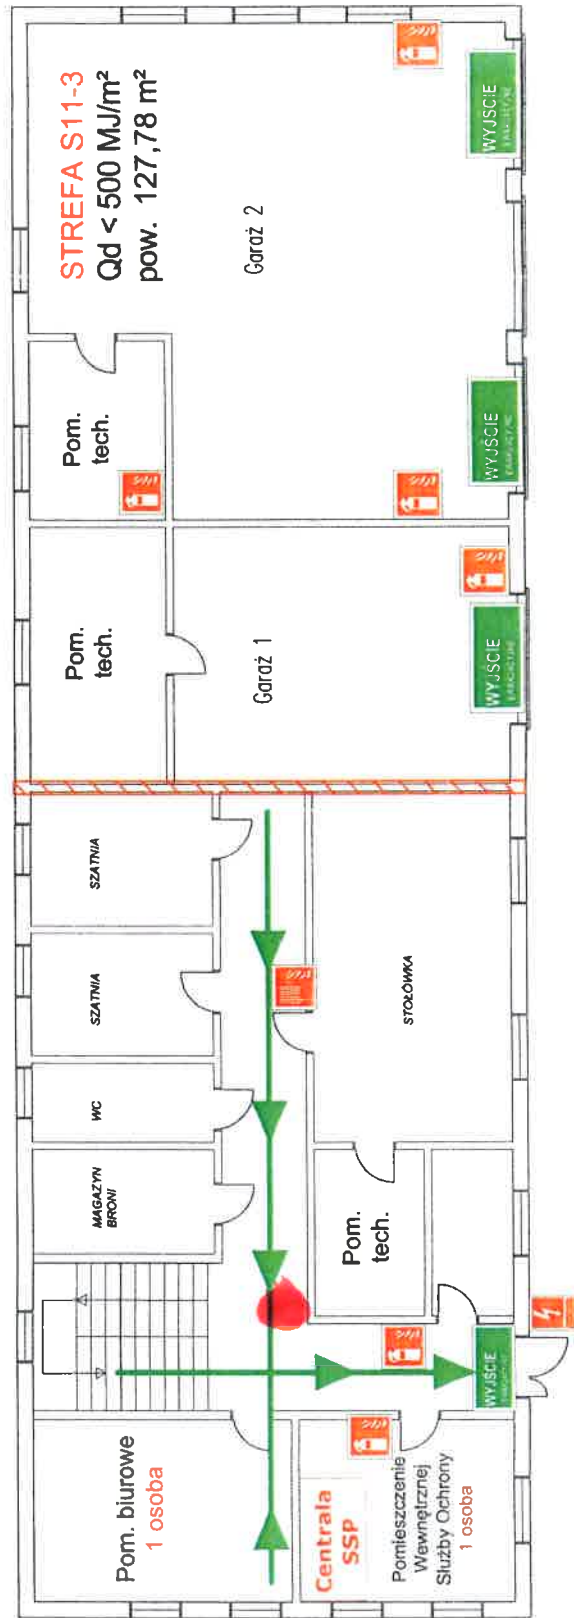

Jeśli zobaczysz pożar:



Ogłoś / Uruchom Alarm Pożarowy



Zadzwoń na Straż Pożarną Numer 998 lub 112  
Planę powiatową, co do której znajduje się budynek



Jeżeli to możliwe podejmij próbę gaszenia Pożaru  
Użyj gaśnicy lub hydrantu



Opuść budynek najbliższym wyjściem  
Przejdź w kierunku ewakuacyjnym



Udaj się do miejsca zbiórki do ewakuacji

W Awarie

PARAMETRY OBIEKTU	
OBSZAR	Budynek biurowy ZL III parter + garaż
POWIERZCHNIA Cał.	637 m <sup>2</sup>
WYSOKOŚĆ	N - budynek niski
IŁOŚĆ KONDYGNACJI	piwnica + 2 nadziemne
LICZBA OSÓB	Do 10 osób
STREFY POŻAROWE	Część budynek ZLIII + S11-1 Garaż - S11-3



SZKIC  
Obszaru i obiektów  
Skladnicy ARM w Wawle

WAWLE

