



RZUT PARTERU – INWENTARYZACJA

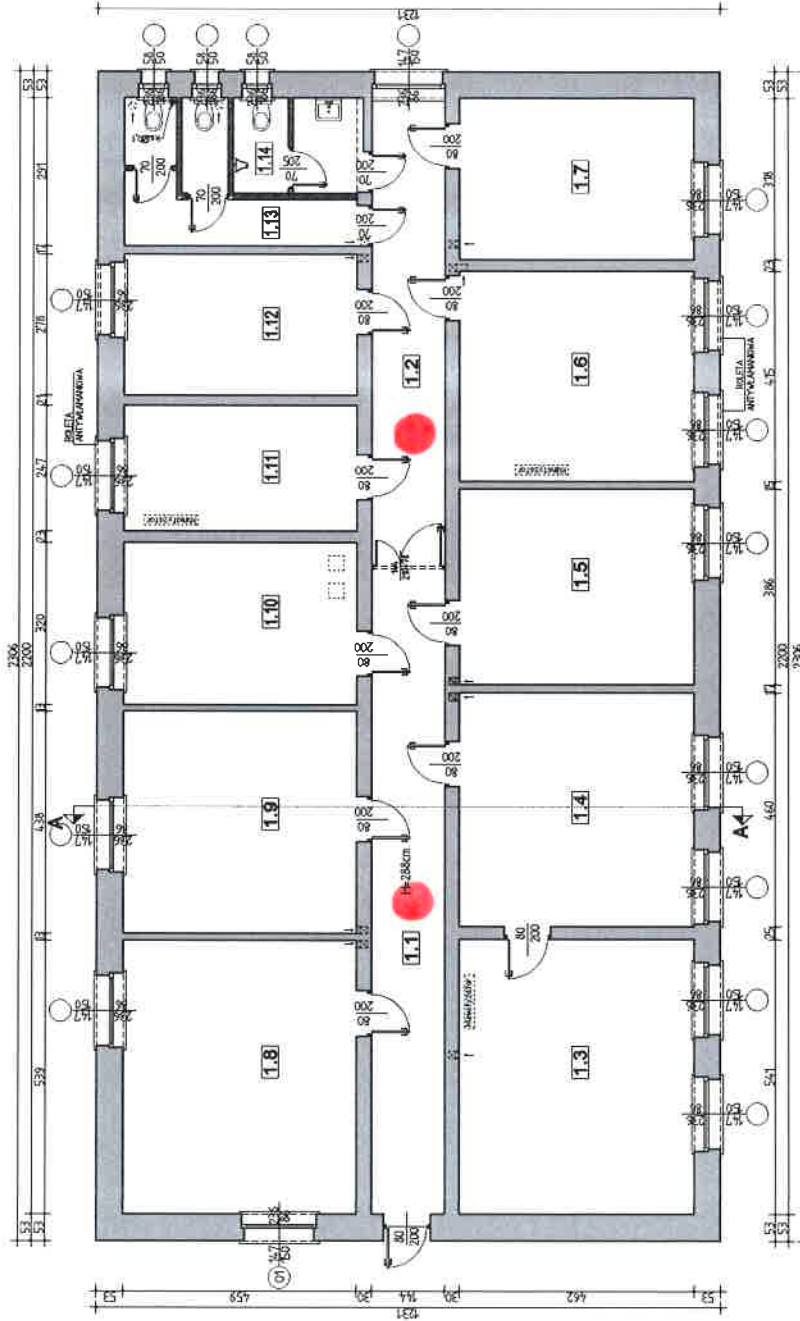

ZESTAWIENIE POMIESZCZEŃ PARTERU		
NR POM.	NAZWA	POMIĘDZYMIA UŻYTKOWA [m ²]
1.1	KORYTARZ	18,30
1.2	KORYTARZ	13,30
1.3	DYREKTOR	26,00
1.4	SEKRETARIAT	21,20
1.5	OSŁOŻOŚĆ	17,80
1.6	POMIESZCZENIE BIUROWE	19,20
1.7	POMIESZCZENIE BIUROWE	14,70
1.8	SALA NARAD	24,70
1.9	POMIESZCZENIE BIUROWE	28,10
1.10	POMIESZCZENIE BIUROWE	14,70
1.11	SERWEROWNIA I NIEJAWNA	11,30
1.12	POMIESZCZENIE MAGAZYN	12,80
1.13	WC KOBIEC	7,90
1.14	WC MĘŻCZYZN	4,70
RAZEM		225,80



Etk

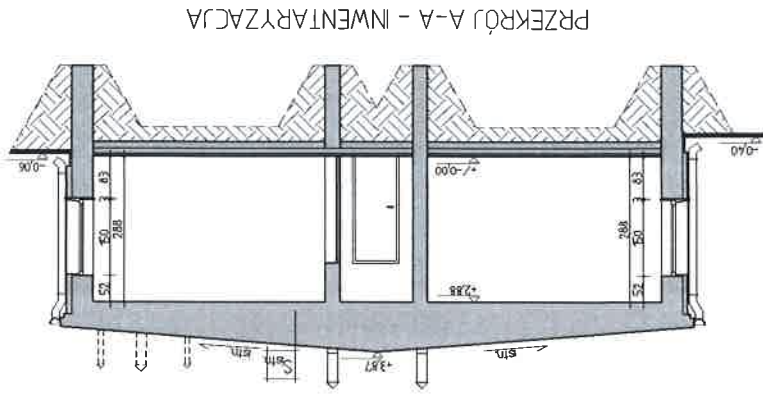

Rzut parteru, przekrój A-A - inwentaryzacja	
Budynek składowy	1:100
Projektant mgr inż. arch. Kamil Borgeł	2019
Architektura i budownictwo	2019
mgr inż. arch. Kamil Borgeł	2019
mgr inż. arch. Renata Nagalska	2019
mgr inż. arch. Renata Nagalska	2019
mgr inż. arch. Kamil Borgeł	2019
mgr inż. arch. Kamil Borgeł	2019

SZKIC SYTUACYJNY
SKALA 1:500

OBIEKT: BUDYNEK MIESZKALNY WIELORODZINNY
ADRES: Obereb 31 Nowa Wieś Eticka, dz. nr 322
ul. Wilcza 2, gm. Etík.
INWESTOR: Agencja Rezerw Materiałowych,
ul. Grzybowska 45, 00-844 Warszawa.

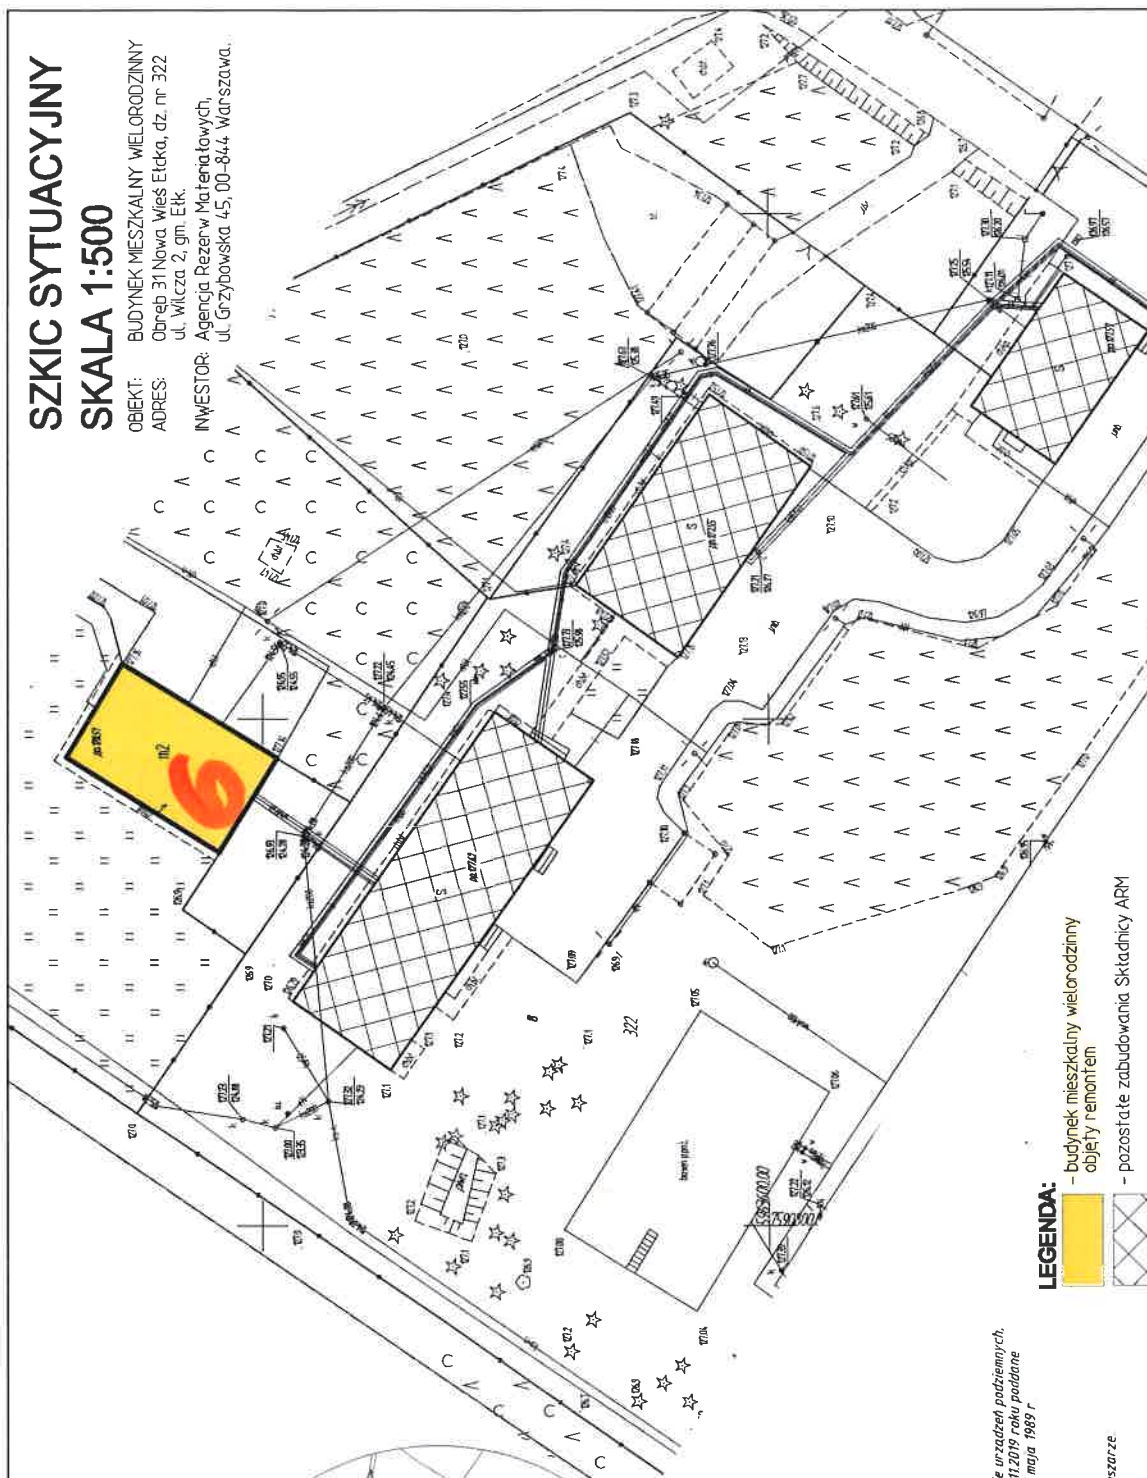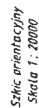

LEGENDA:

- budynek mieszkalny wielorodzinny
objęty remontem
- pozostałe zabudowania Składnicy ARM

Nie wykazuje się istnienia w terenie innych, nie wykazanych na niniejszej mapie urzędzeń podziemnych, a dla których brak było informacji branżowych, które nie zostały do dnia 13.11.2019 roku poddane Prawu Geodezyjnej i Kartograficznej zgodnie z art. 27 Ustawy z dnia 17 maja 1989 r. (Dz. U. z 2019 r. poz. 725 z późn. zm.).

Nie sprawdzano występowania służebności gruntowych na opracowywanym obszarze

identyfikator nr rob.	identyfikator jednostki ewidencyjnej	identyfikator nazwa	identyfikator obręb ewidencyjny	identyfikator nazwa	skala mapy	aktów	spółdzielnych	aktusze map zasiedlonych	data opracowania mapy
010.6640.1456.2019	194./2019	280502/2	ELK-gm.	0031	Mowa Mst. Elcka	1:500	2000/7	PL-EW-2007-W	Waga numeryczna 13.11.2019 r.

[illegible][illegible]