


PLAN ORIENTACYJNY

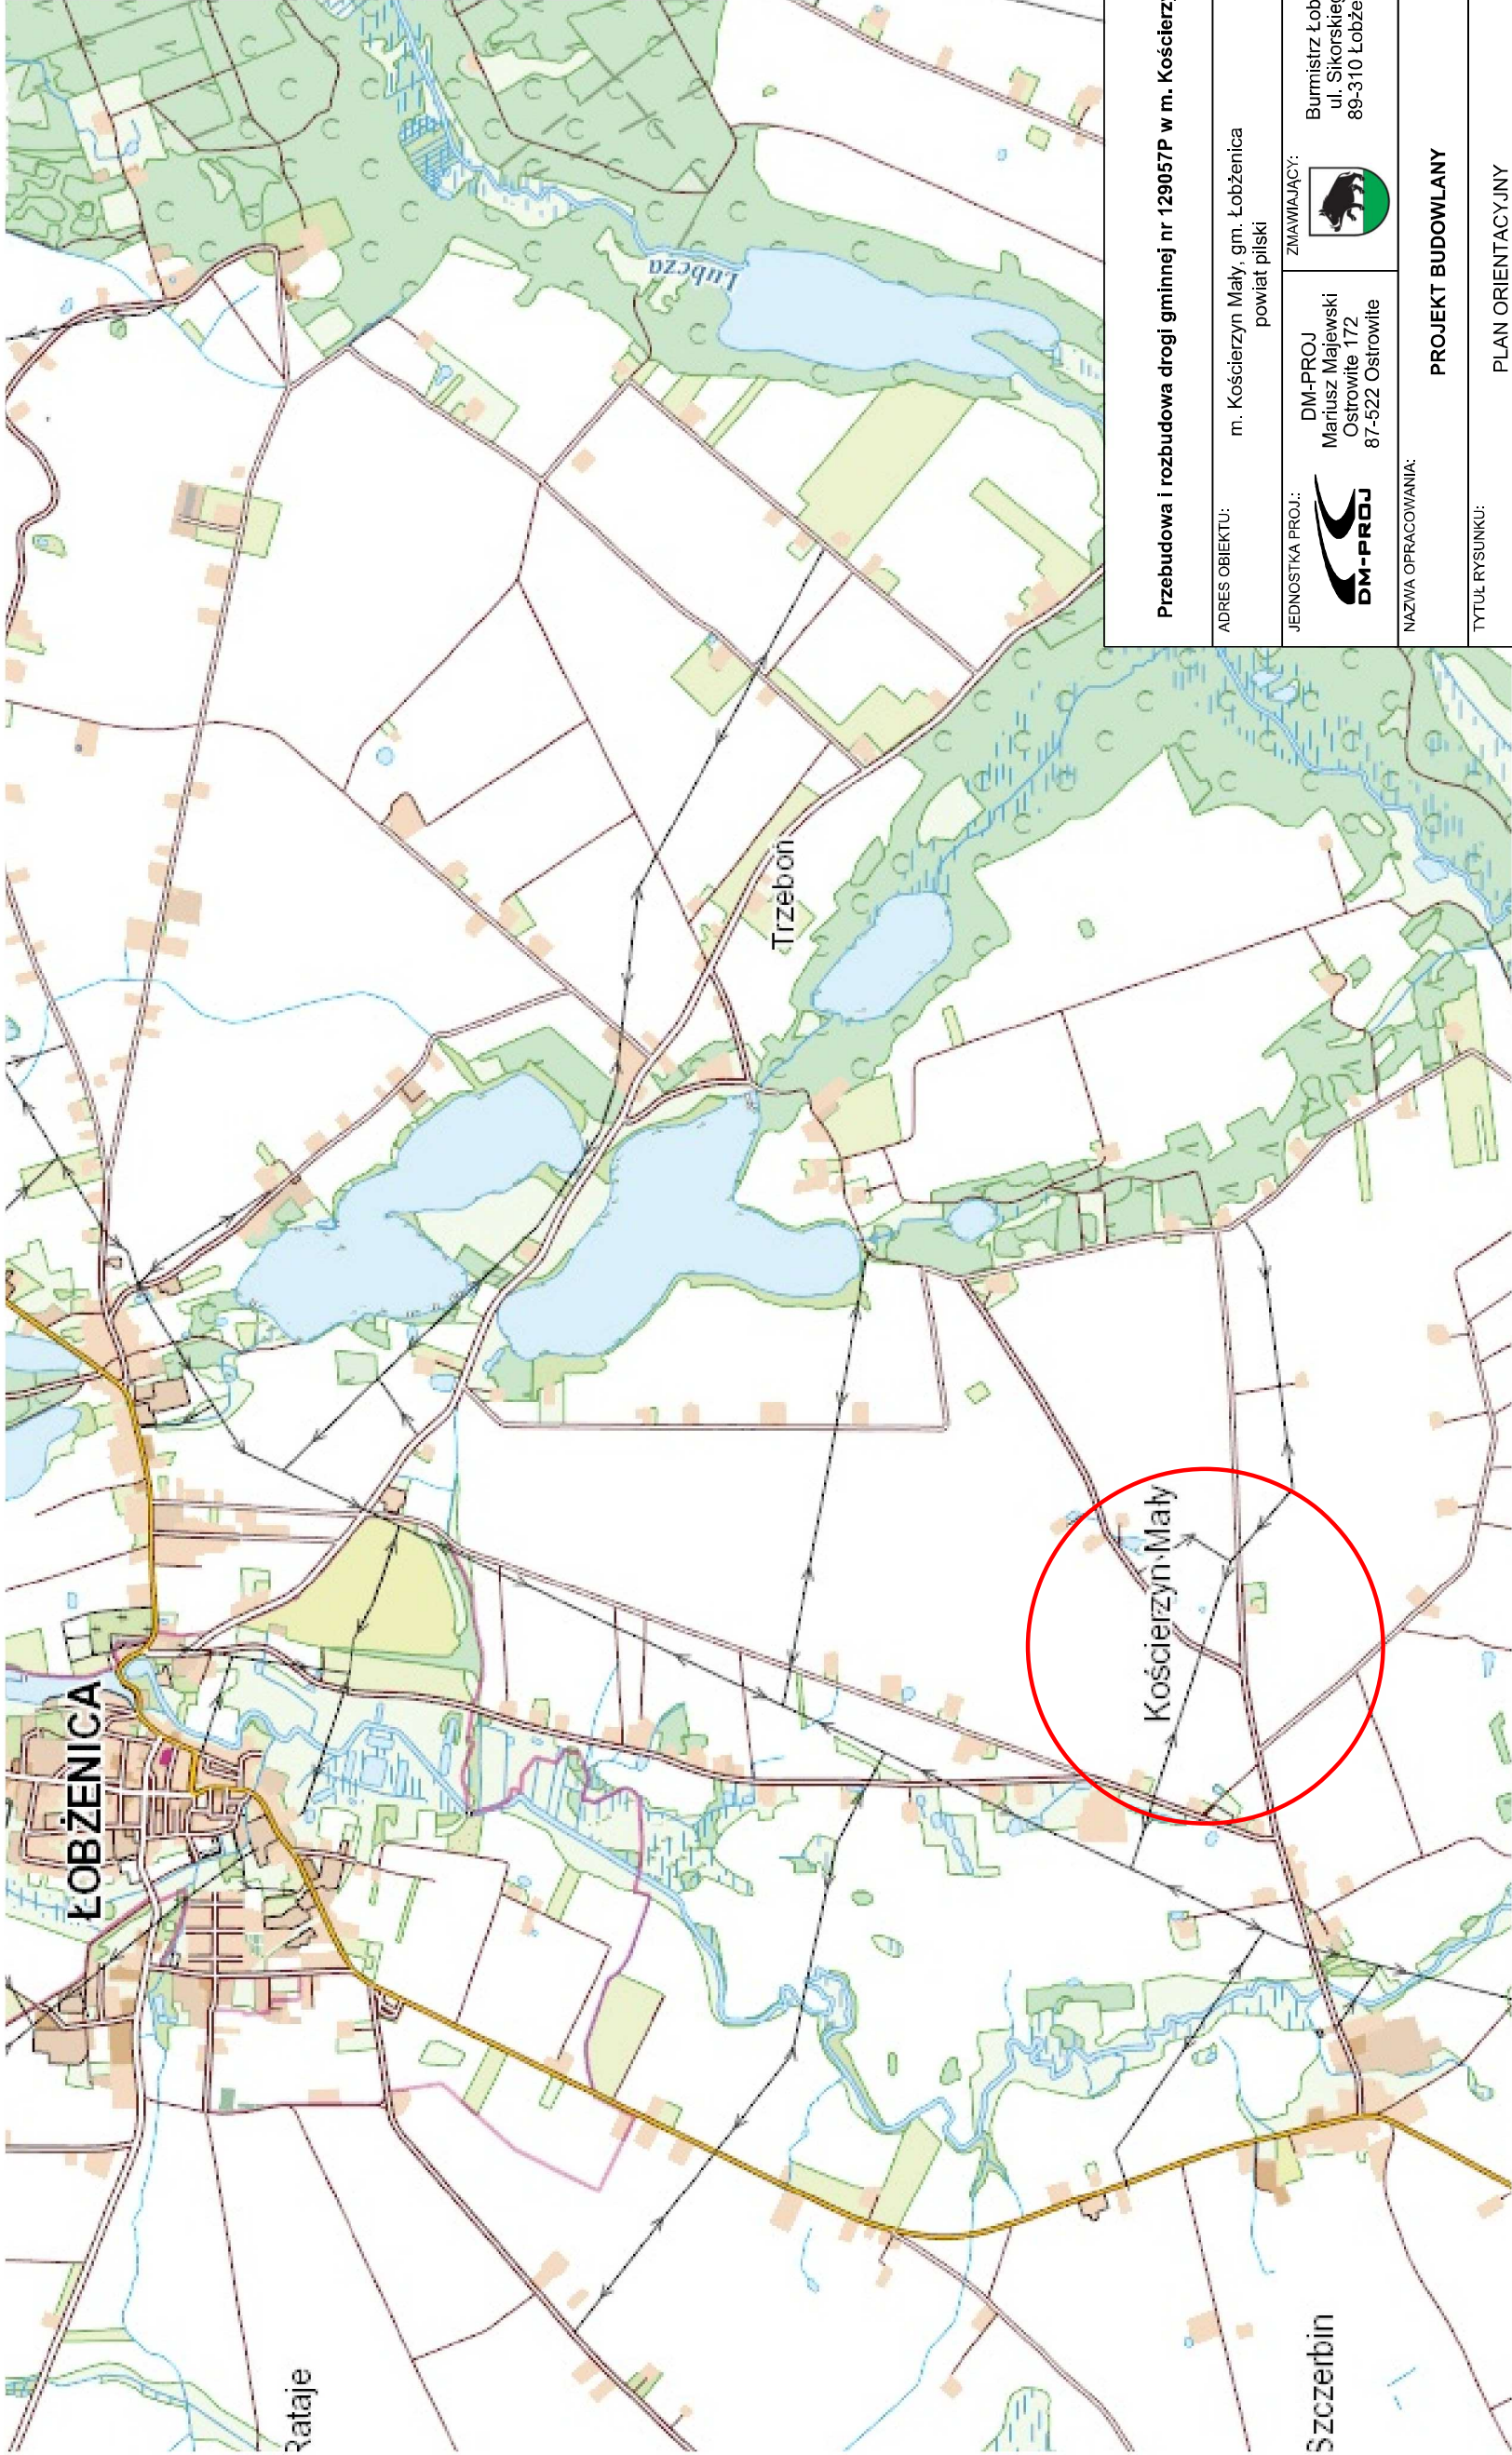

Przebudowa i rozbudowa drogi gminnej nr 129057P w m. Kościerzyn Mały			
ADRES OBIEKTU:	m. Kościerzyn Mały, gm. Łobżenica powiat pilski		
JEDNOSTKA PROJ.:	DM-PROJ Mariusz Majewski Ostrowite 172 87-522 Ostrowite	ZAMAWIAJĄCY:	Burmistrz Łobżenicy ul. Sikorskiego 7 89-310 Łobżenica
NAZWA OPRACOWANIA:		PROJEKT BUDOWLANY	
TYTUŁ RYSUNKU:		PLAN ORIENTACYJNY	
FUNKCJA	IMIĘ I NAZWISKO	NR UPRAWNIEN I SPECJ.	PODPIS
PROJEKTANT	mgr inż. Mariusz Majewski	KUP/0116/POOD/13 do projektowania w specjalności drogowej bez ograniczeń	
SPRAWDZAJĄCY	mgr inż. Anna Łukasik	KUP/0171/PSD/17 co projektowanie bez ograniczeń w specj. inżynierii drog.	
DATA:	BRANŻA:	SKALA:	NR RYS.
06.2024	PZT	1:25000	1