


RYS. PT-05. RZUT FRAGMENTU II PIĘTRA. LOKAL M8. INSTALACJA C.O. STAN PROJ.

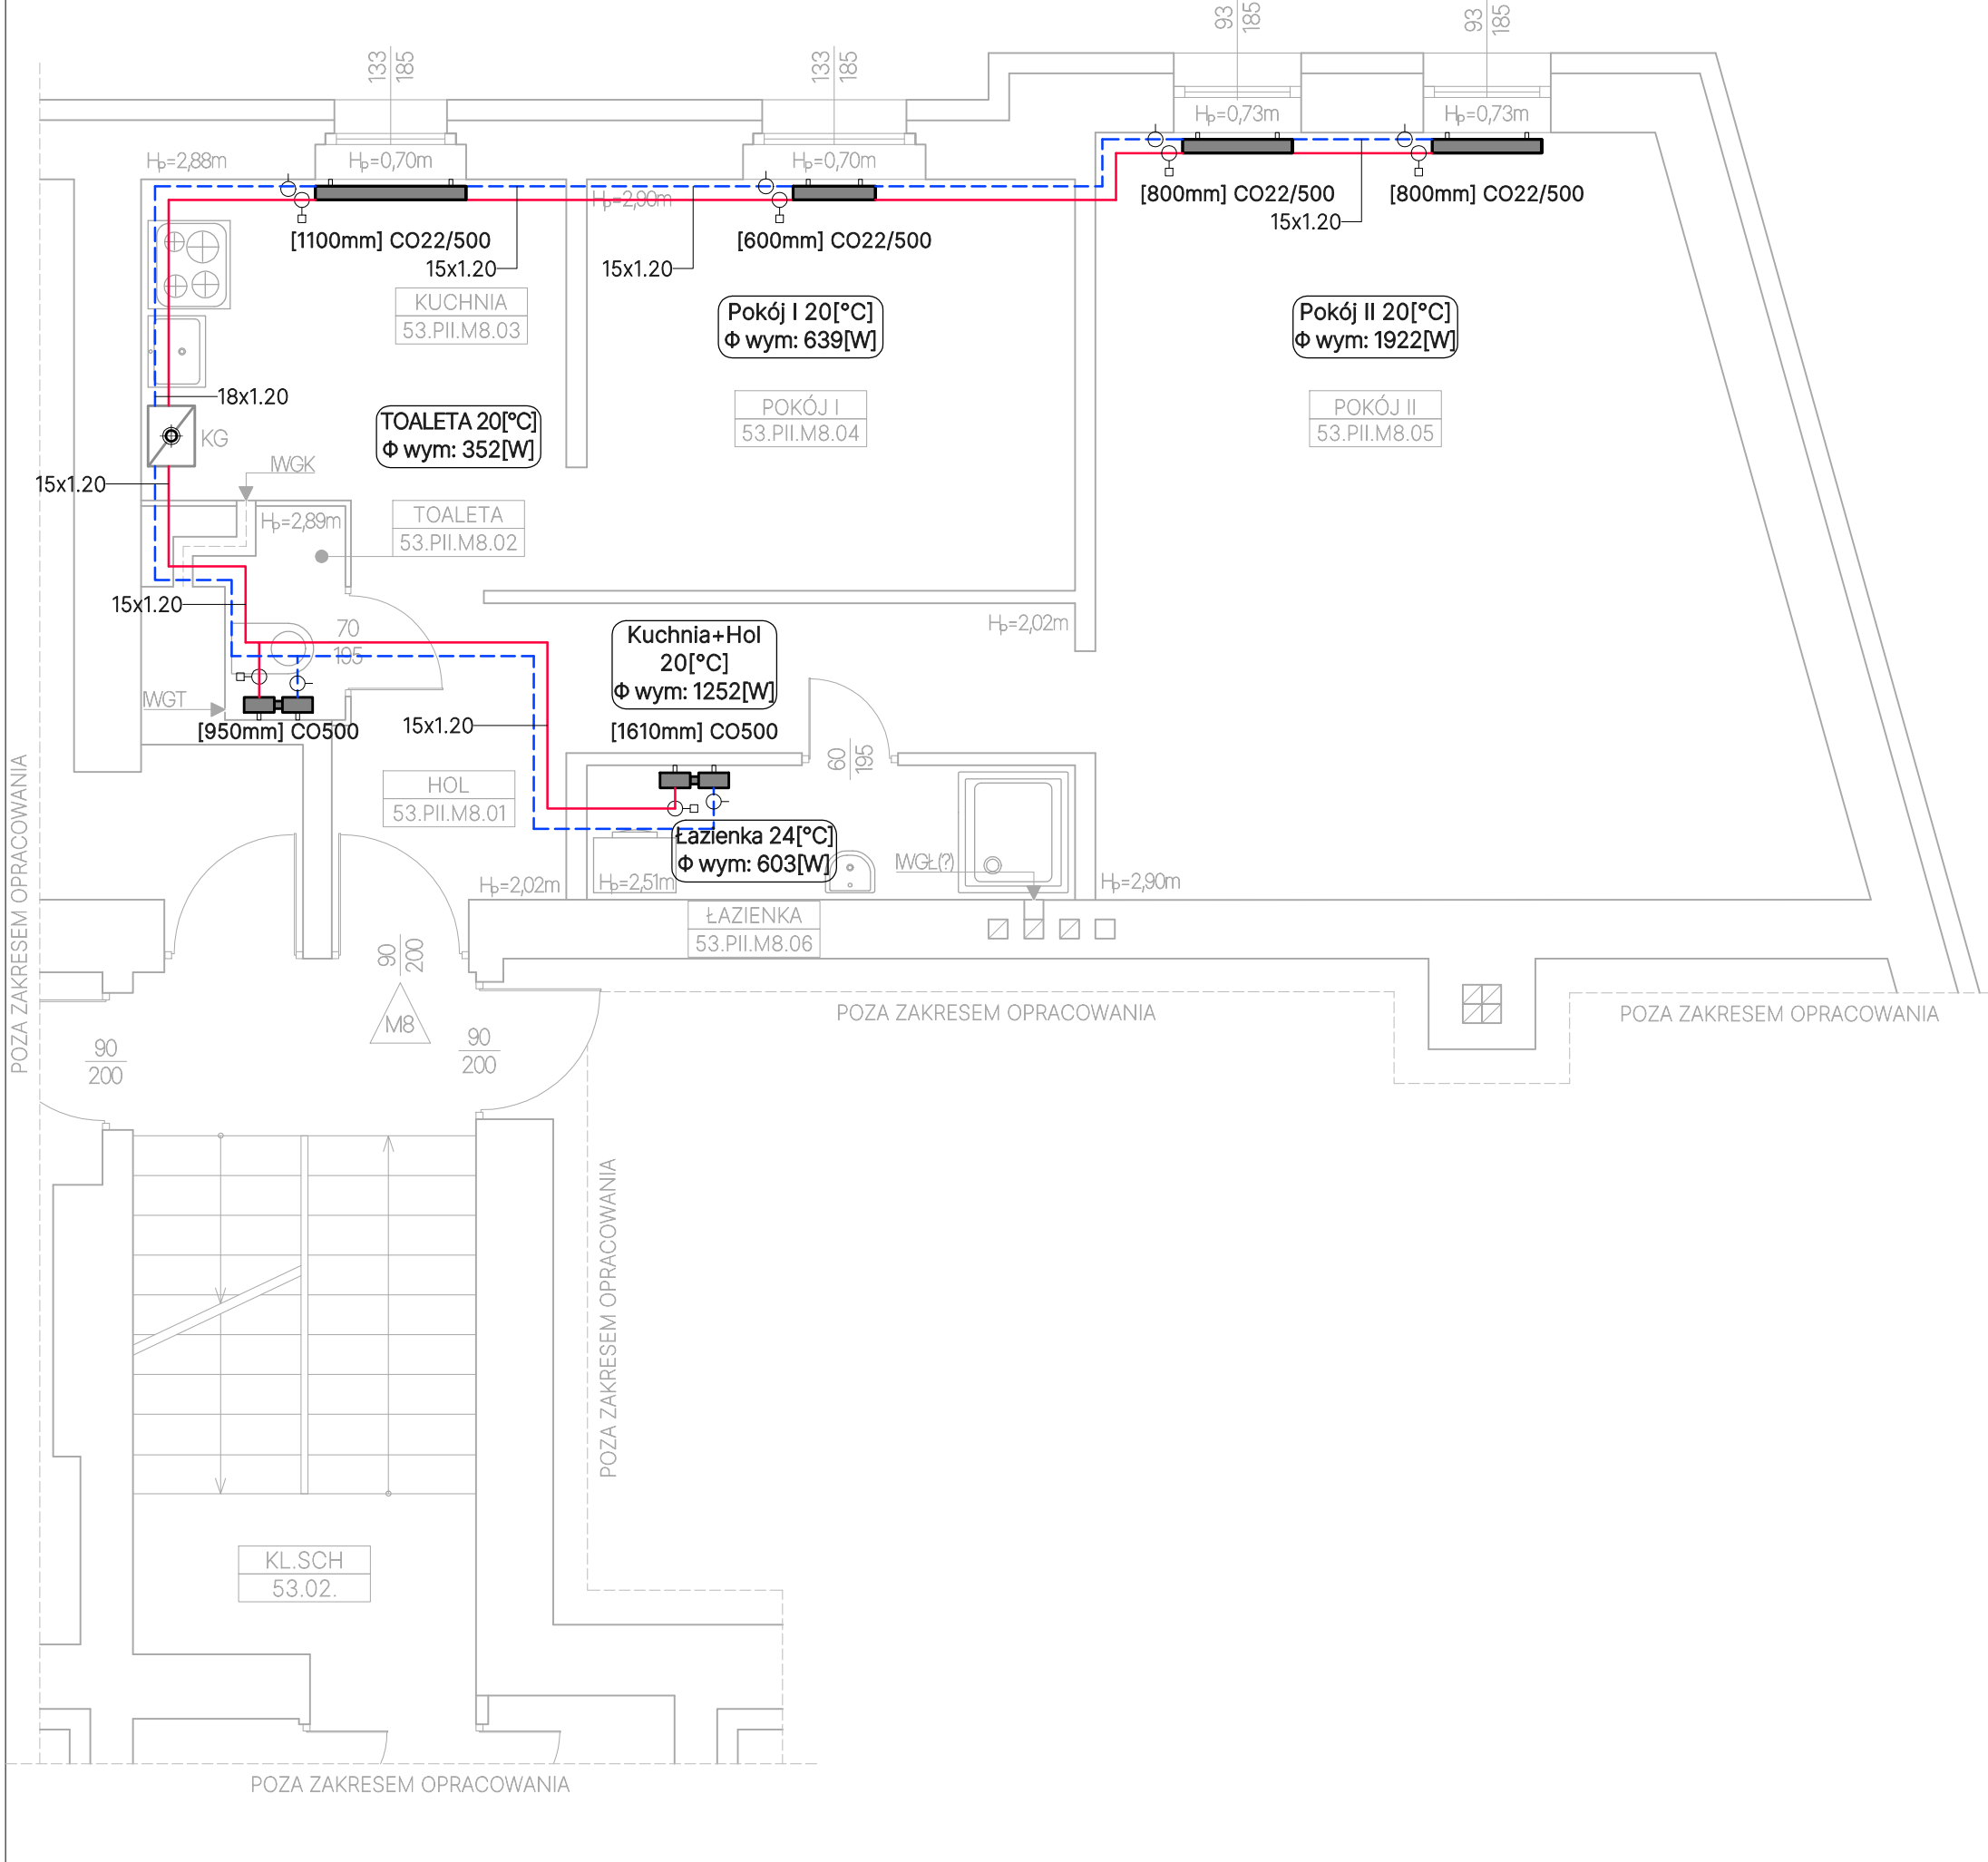

OZNACZENIA

- Proj. obieg grzewczy [zasilanie/powrót]
/rury stalowe łączone przez zaciskanie/
- Proj. grzejnik łazienkowy
/wysokość [mm] / szerokość [mm]/
- Proj. grzejnik płytowy bocznozasilany
/długość [mm] / ilość płyt / wysokość [mm]/
- Nazwa pomieszczenia / Temperatura
w pomieszczeniu / Wymagana moc
grzewcza
- Proj. zawór termostatyczny
- Proj. zawór powrotny
- Proj. kocioł gazowy

kozmiK P R O J E K T	INWESTOR:	DATA: 20.03.2024R.
	ZBM II TBS SP. Z O.O. UL. WARSZAWSKA 35B 44-100 GLIWICE	
	TEMAT OPRACOWANIA:	
	MONTAŻ INSTALACJI GRZEWCEJ WRAZ Z INSTALACJĄ C.W.U. W LOKALACH MIESZKALNYCH GMINNYCH NR 1, 2, 6, 8 W BUDYNKU MIESZKALNYM WIELORODZINNYM PRZY UL. LIPOWEJ 53 W GLIWICACH	
	OBIEKT:	
BUDYNEK MIESZKALNY WIELORODZINNY PRZY UL. LIPOWEJ 53 W GLIWICACH		
TEMAT RYSUNKU:	SKALA:	FAZA:
RZUT FRAGMENTU II PIETRA. LOKAL M8. INSTALACJA C.O. STAN PROJ.	1:50	PT
	BRANŻA:	NR RYSUNKU:
	SANITARNA	PT-05
PROJEKTOWAŁ:	NR UPRAWNIENIĘ:	PODPIS:
mgr inż. Bartłomiej Mikołajczyk	SLK/7049/PBS/17	
OPRACOWAŁ:	NR UPRAWNIENIĘ:	PODPIS:
mgr inż. Bartłomiej Mikołajczyk	SLK/7049/PBS/17	