

Nr. Zarząd L. P.: Kraków
Indywidualnie: Myslenice
Nazwa kompleksu: "Czerniawa"
Nr. Działu: XVII B
Ark. 6.


Województwo: nowosadeckie
Powiat: Myslenice
Gmina: Lubień

SZKIC GRANICZNY

Nr. 8.129.807

Grunty

Lubien

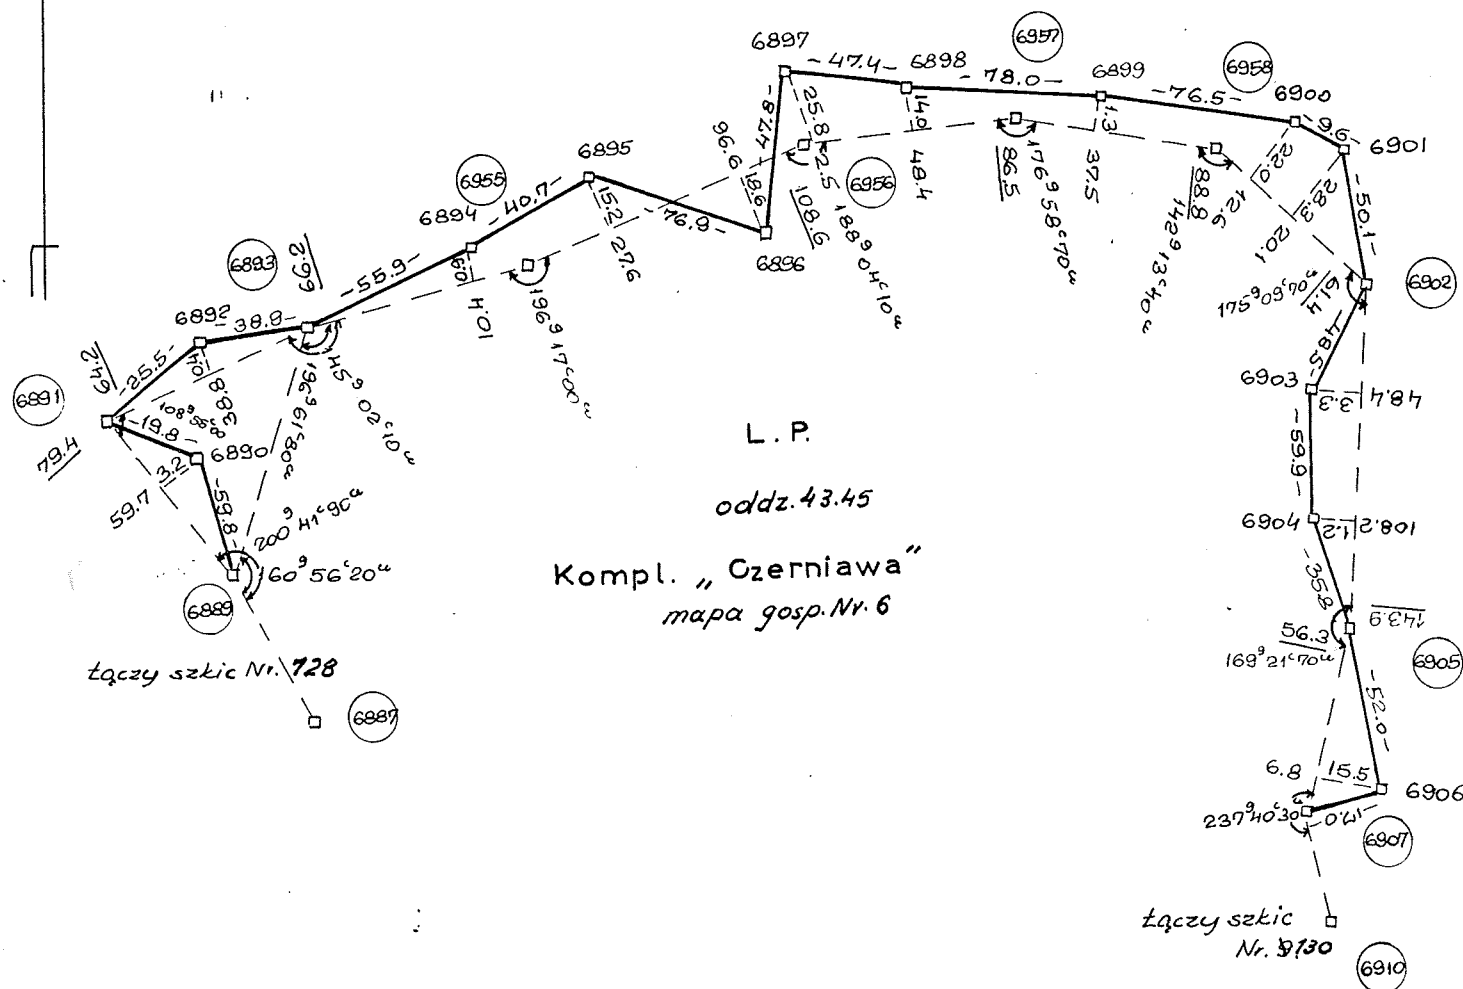

Aktualizację rozgraniczenia
przeprowadził
Kierownik Zespołu Geod. [signature]
Zbigniew Mika
Data wykonania III. 23.

Sporządził: Z. Foltusiewicz
Sprawdził: [signature]